



PŮDORYS
M1:50

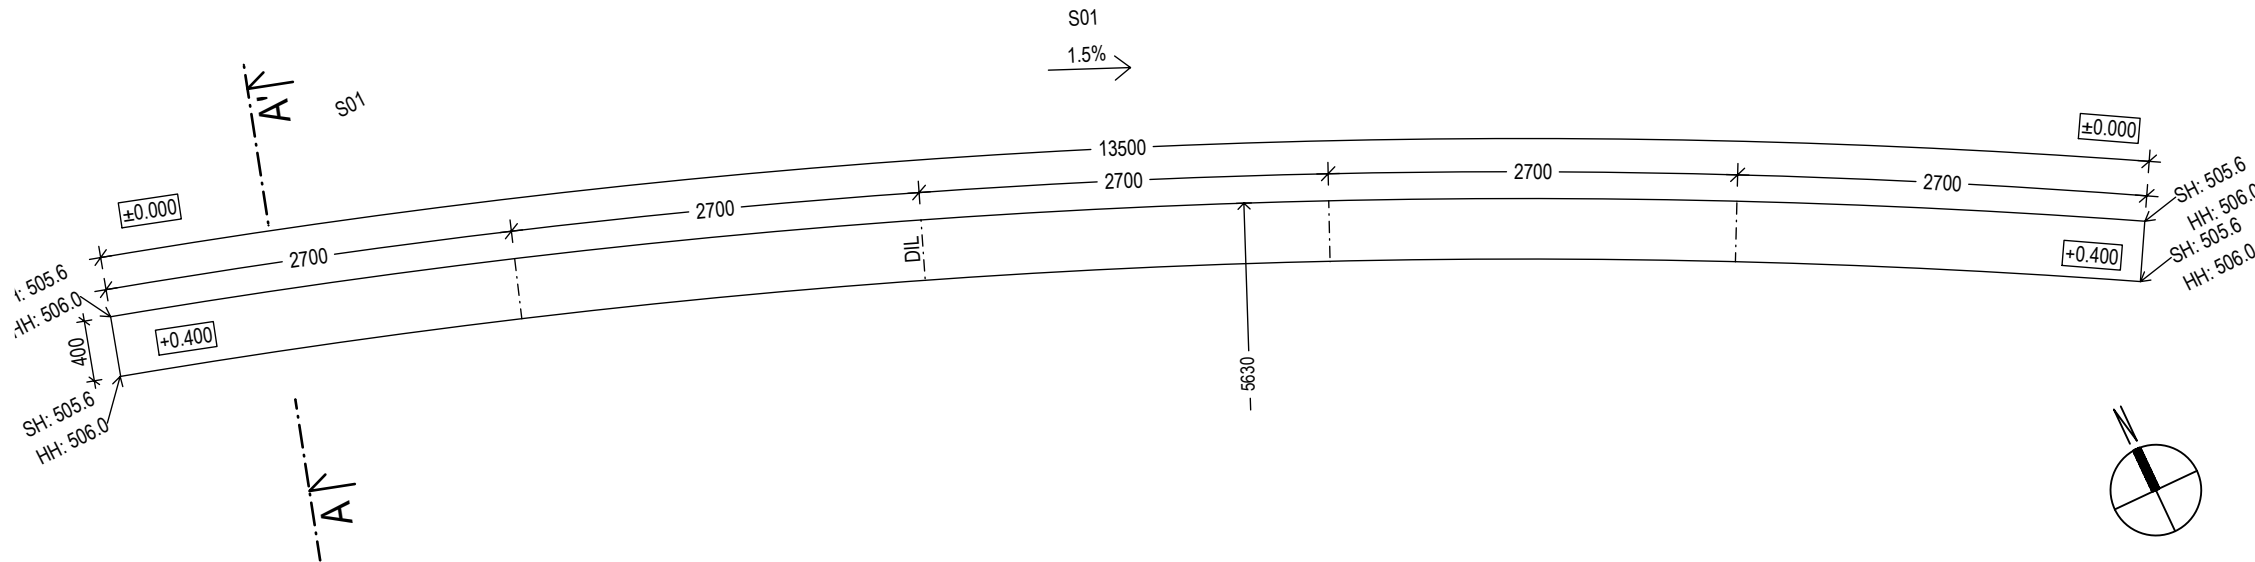

ŘEZ A-A'
M1:25

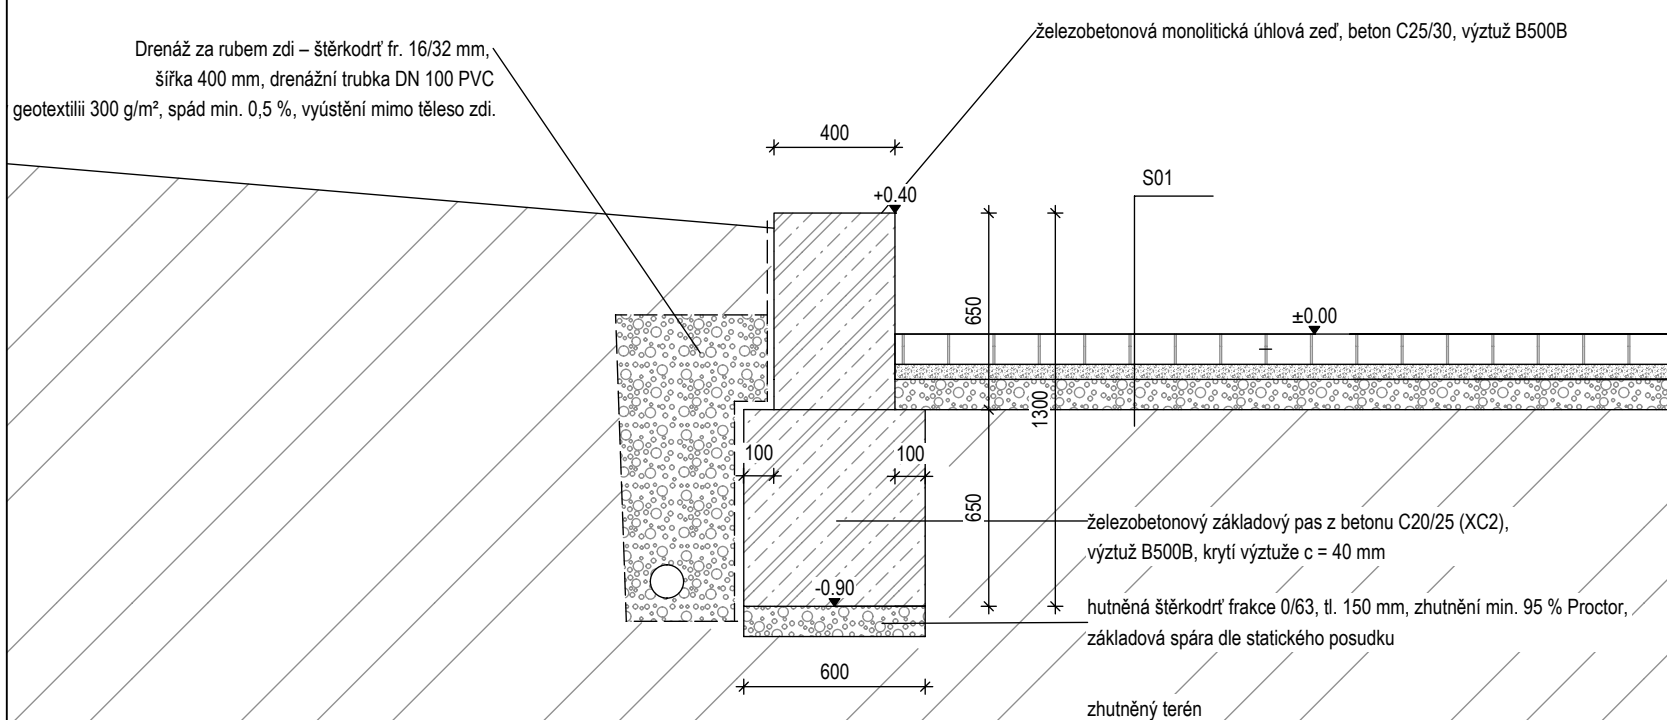

POZNÁMKA:

- ŽB monolitická úhlová zeď, beton C25/30 (XC4, XF1), výztuž B500B
- Tloušťka dířku 400 mm, krytí výztuže 40 mm
- Základ z betonu C20/25 (XC2), hloubka založení —0.95 m, podklad štěrkodrt' 0/63 mm, tl. 150 mm, 95 % Proctor
- Dilatace po 2,70 m, svisle přes díř i základ, výplň XPS 20 mm + těsnící provazec + PUR tmel
- Drenáž za rubem zdi: štěrkodrt' 16/32 mm, šířka 400 mm, trubka DN100 PVC-U SN8 v geotextilii 300 g/m², spád 0,5 %
- Povrch pohledový beton, hladce stržený
- Výztuž dle statického posudku

REVIZE A: provedena 10/2025 – Atelier Za mák s.r.o.

±0.000 = 505.600 m.n.m.
výškový systém: Bpv
délkové kóty v [mm]

VYPRACOVAL	Ing. Anastázie Zemanová	<div>Atelier Za Mák s.r.o., IČO 09823328</div> <div>Sedlo 13</div> <div>378 33 Číměř</div> <div>+420 777 961 917</div> <div>atelierzamak@gmail.com</div> <div>atelierzamak.cz</div>	
KONTROLOVAL	Ing. Michaela Zudová, ČKA 04 990		
STAVEBNÍK	Město Pelhřimov, Pražská 2460, 393 01 Pelhřimov, IČO: 00248801		
MÍSTO STAVBY	k.ú. Pelhřimov, p.č. 481/2, 481/6, 495, 493/1, 494, 484/1, 501/2		
NÁZEV STAVBY	Městský park-Děkanská zahrada		
STAVEBNÍ OBJEKT	městský park	FORMÁT	DIN A3
ČÁST	D.3 ZPEVNĚNÉ PLOCHY, DROBNÉ STAVBY, MOBILIÁŘ	DATUM	10/11/2025
OBSAH:	Opěrná zídka OP1	STUPEŇ PD	DPS
		MĚŘÍTKO	Č. VÝKRESU
		1:50,1:25	D.3.2.14