




POHLED ZÁPADNÍ (ul. Pichmannova) 1:100

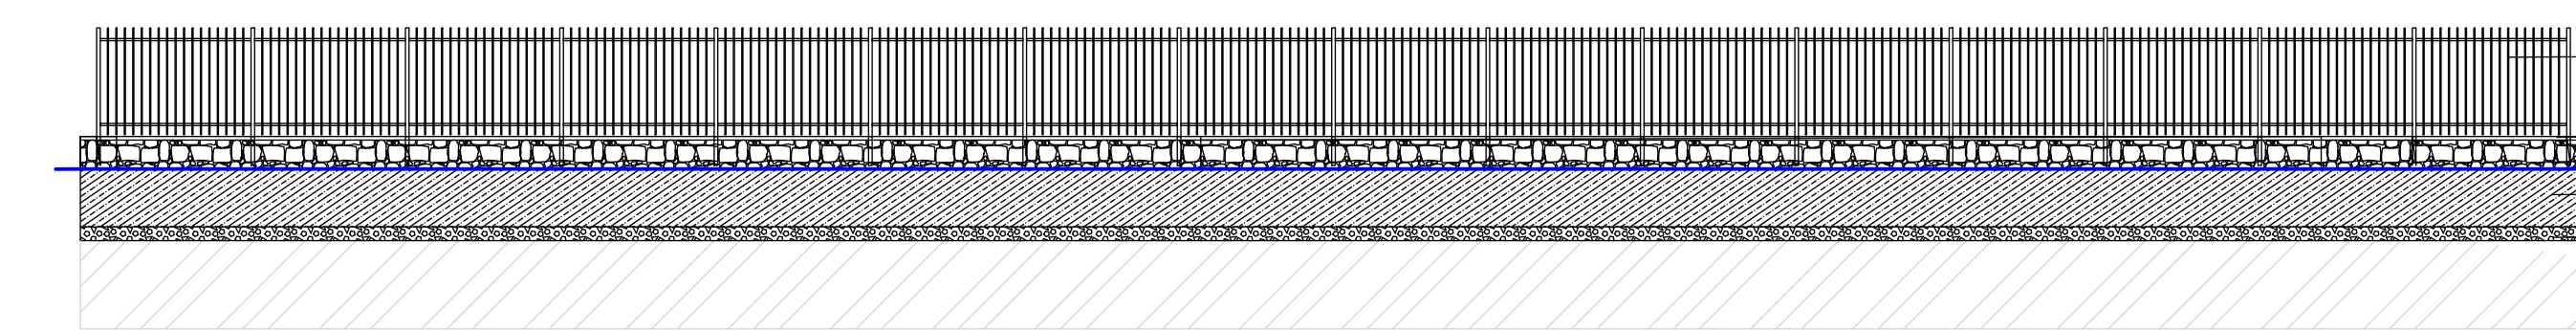

POHLED SEVERNÍ 1:100

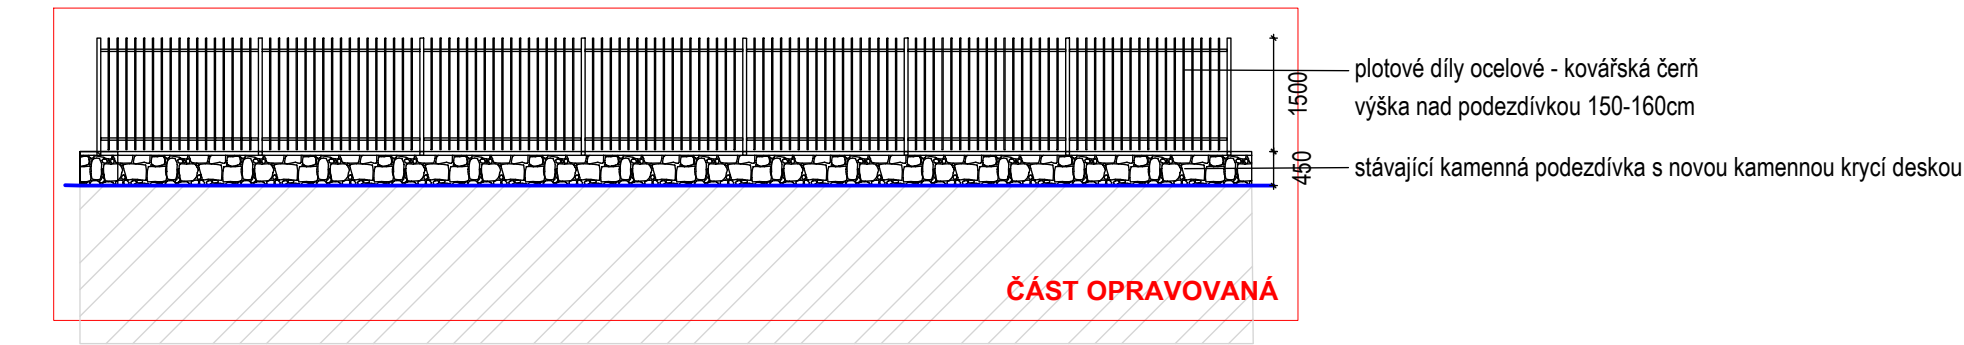


POHLED JIŽNÍ 1:100

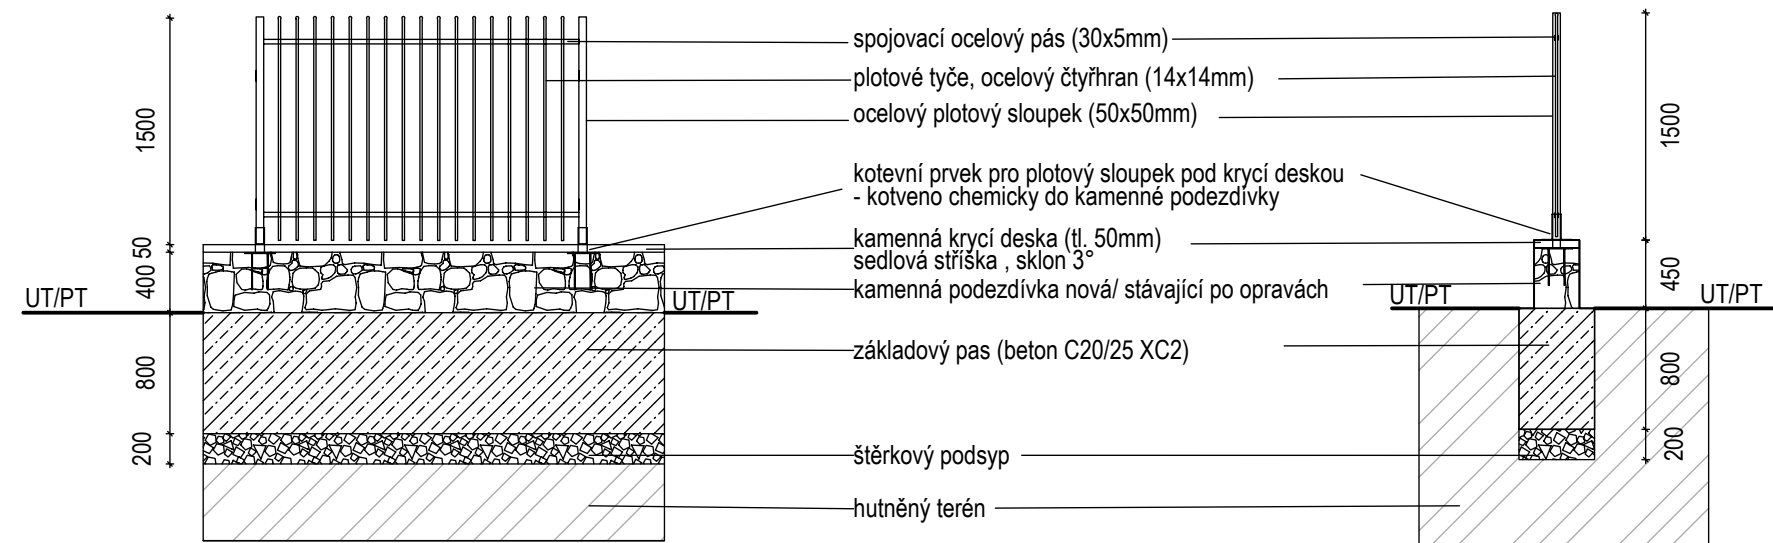

DETAIL 1:50 kotvení sloupků je vzorové pro opravovanou část, v nové části kovového oplocení jsou sloupky zabetonované do podezdívky viz. detail dřevěného oplocení

poznámka:
V červeně vyznačených úsecích je využita stávající podezdívka. Plotové dílce jsou v celém rozsahu nové s kovovými špicemi.
Ostatní úseky (mimo vyznačené) jsou zcela nové, vč. podezdívek se zabetonovanými sloupky.

specifikace opravované části:
-odstranění stávajících kovových plotových dílců a sloupků
-odstranění betonového krytu stávající podezdívky
-oprava stávající kamenné podezdívky (zpevnění zdiva a spárování)
-kotvení nových kovových sloupků (50x50mm) na chemickou kotvu, ocel, kovářská čern
-instalace kamenné krycí desky tl 5cm
-instalace kovových plotových dílců, ocelová tyčovina tl.1,5cm, kovářská čern

délkové kóty v [mm]			REVIZE 09/2025	
VYPRACOVAL	Ing. Michaela Zudová		Atelier Za Mák s.r.o. Sedlo 13 378 32 Číměř IČO: 09823328	
KONTRLOVAL	Ing. Michaela Zudová, ČKA 04 990			
STAVEBNÍK	Město Pelhřimov, Pražská 2460, 393 01 Pelhřimov, IČO: 00248801			
MÍSTO STAVBY	k.ú. Pelhřimov, p.č. 481/2, 481/6, 495, 493/1, 494, 484/1, 501/2			
NÁZEV STAVBY	Městský park - Děkanská zahrada		FORMÁT	4x4
STAVEBNÍ OBJEKT	městský park		DATUM	17.09.2025
ČÁST	D.5. Oplocení		STUPEŇ PD	DPS
OBSAH:	Oplocení kovové		MĚŘÍTKO	Č. VÝKRESU
			1:50, 1:100	D.5.2-03