


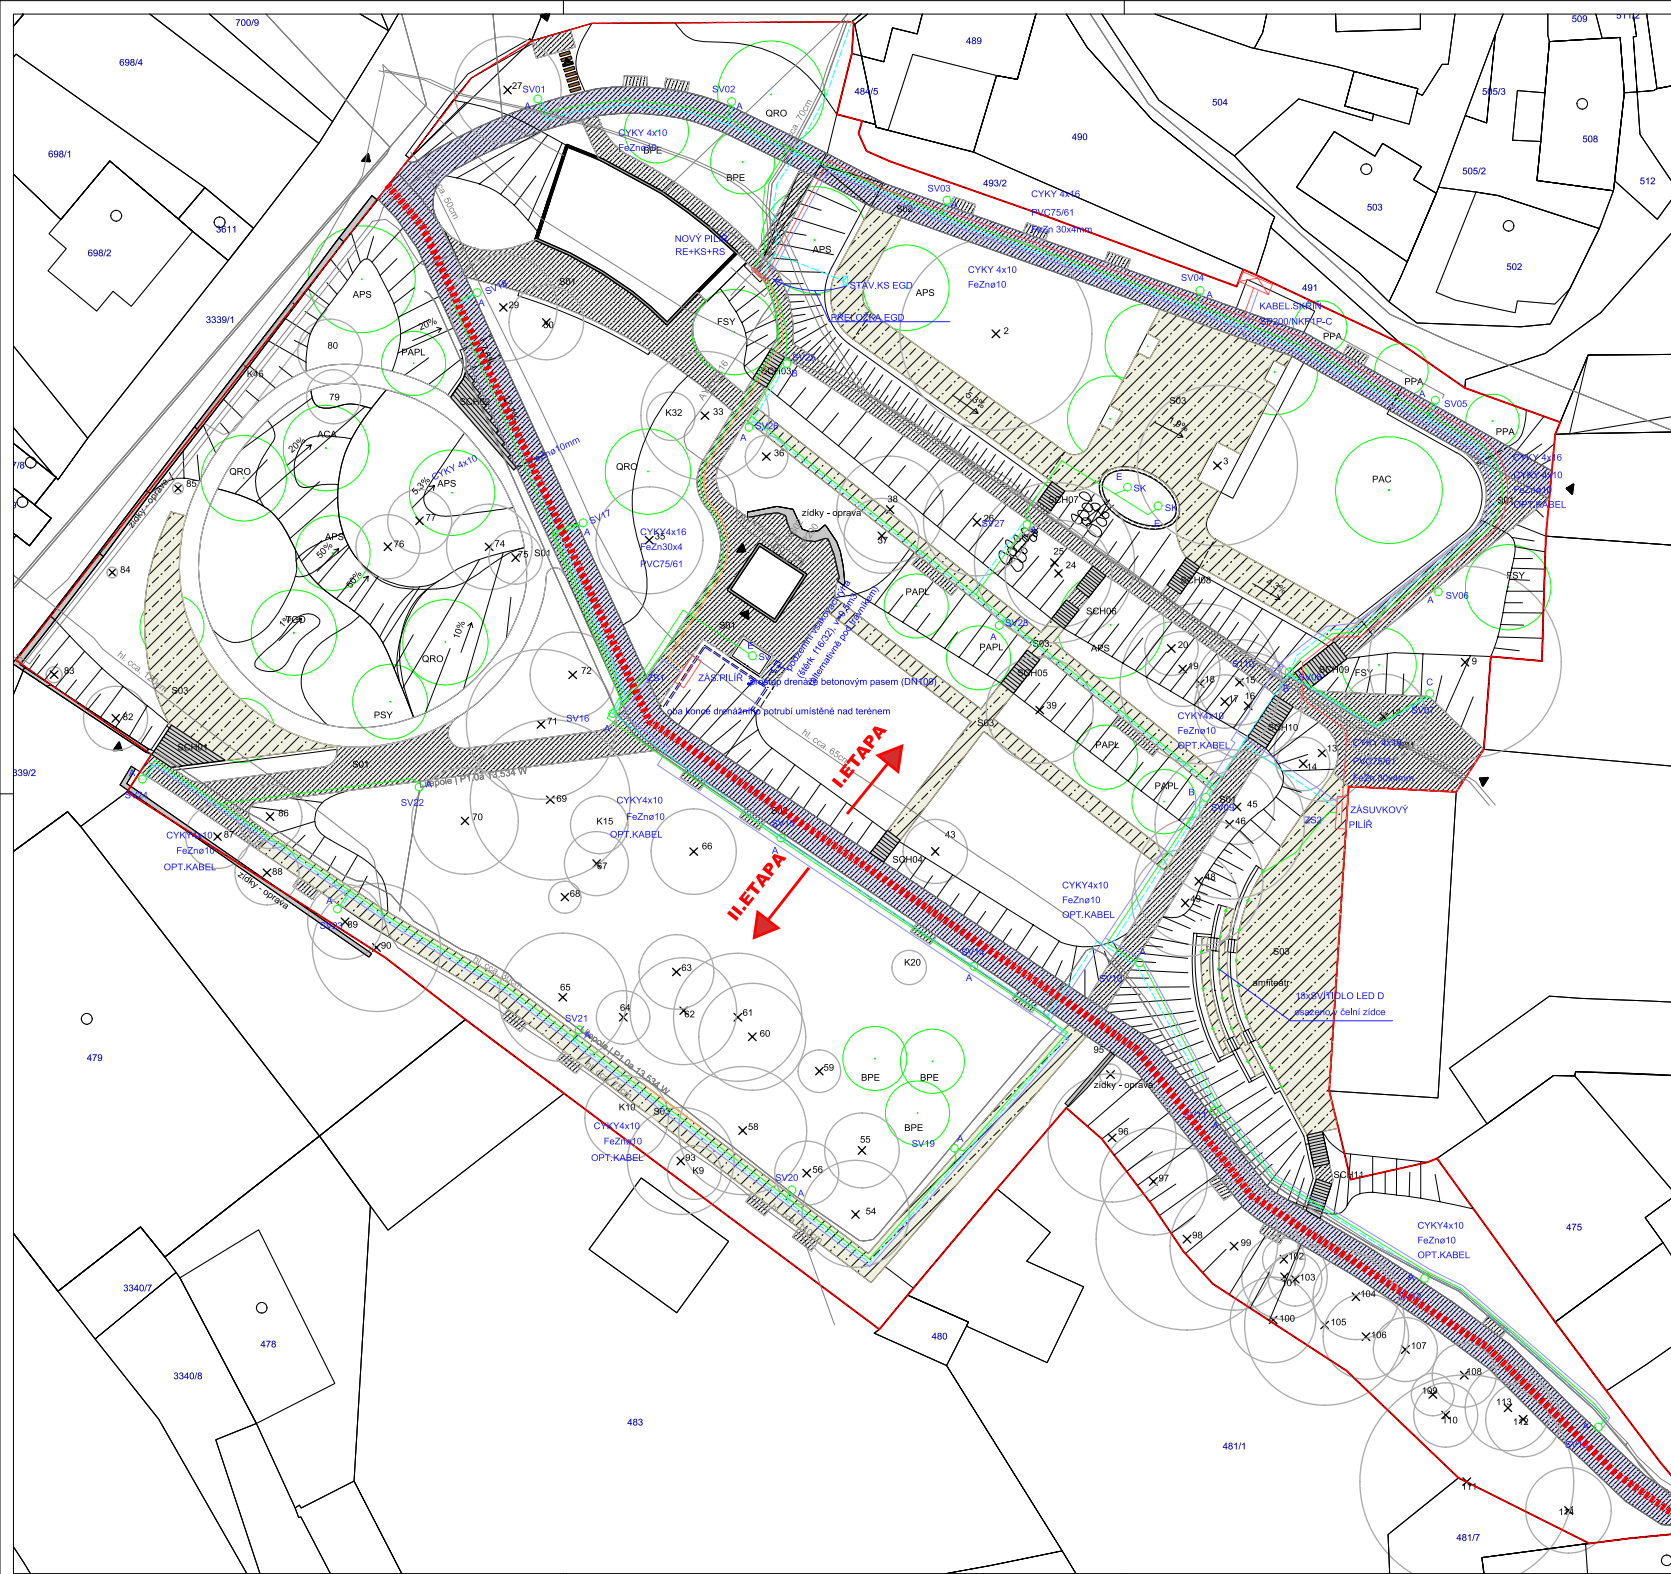

LEGENDA

- - SVÍTIDLO VO VČETNÉ UZEMNĚNÍ
- - KABELOVÁ TRASA NN
- - KABELOVÉ ROZVODY VEŘEJNÉ OSVĚTLENÍ
- - KABEL UZEMNĚNÍ
- - OPTICKÝ KABEL

- STROM NAVRŽENÝ
- STROM STÁVAJÍCÍ

-  - KAMENNÁ DLAŽBA - POCHOZI
 - KAMENNÁ DLAŽBA - POJEZD
 - MLAT

VÝPRAVČAL	Ing. Michala Žudová	Za Mlá
KONTROLČAL	Ing. Michala Žudová, ČKA 04 990	Nádežda 21
STAVEBNÍK	Mesto Páňhrav, Zastava 2460, 393 0 Páňhrav, IČO: 00248881	377 01 Jadravský Hradec
MESTO STAVBY	00 00 0000, IČO: 4810, 485 000 000, 484 484, 50102	377 01 Jadravský Hradec
NÁZEY STAVBY	Městský park - Děkanáská zahrada	Za Mlá
STAVEBNÍ OBJEKT	městský park	FORMAT
ČAST	C. Sítuáční výkres	DIN A1
OSAH	Koordináti sítuáční výkres	DATUM
		20.11.2022
		STUPEŇ PD
		1-250
		Č. VÝKRESU
		C-3