


SCHÉMA ULOŽENÍ POTRUBÍ

a) V KOMUNIKACI

b) V ZATRAVNĚNÍ TERÉNU

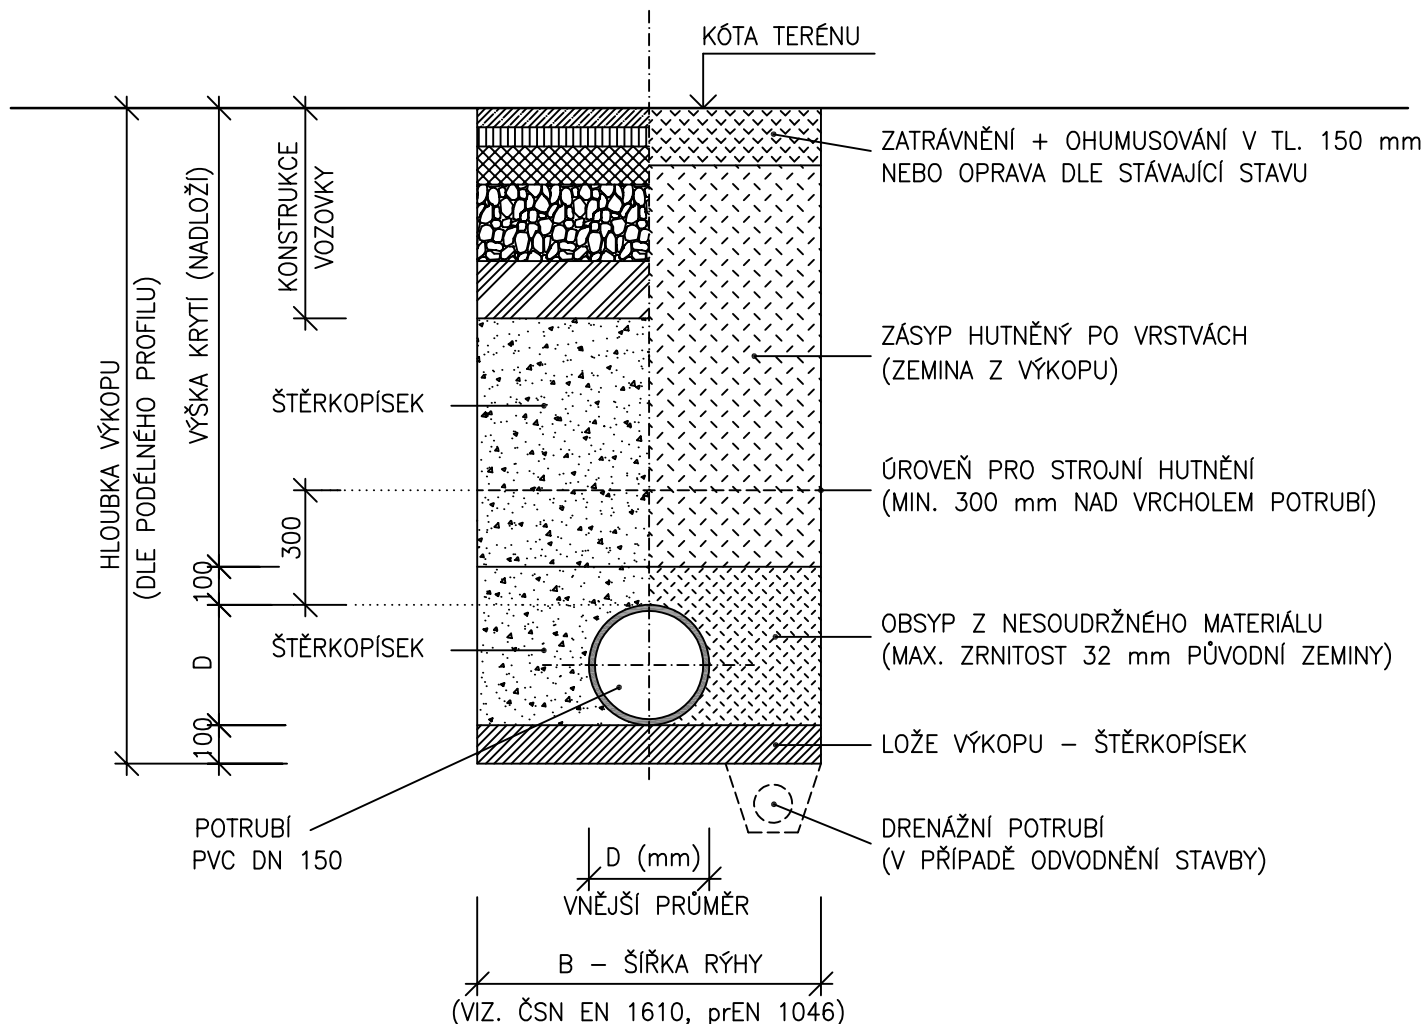

POZNÁMKA:

OD HLOUBKY VÝKOPU 1,50 m BUDE RÝHA PAŽENA

zodp. projektant		vypracoval		kreslil		projektování ekologických staveb	<div>3E</div>	ekologie ekonomika estetika
Ing. J. Čašek		Ing. J. Čašek		Ing. J. Čašek				
KRAJ Vysočina		OBEC Pelhřimov		K.Ú. Pelhřimov				
INVESTOR Město Pelhřimov, Masarykovo nám. 1, 39301 Pelhřimov								
AKCE Pelhřimov - Děkanská zahrada - přivaděč a areálový vodovod pitné a užitkové vody							datum Březen 2022	
							formát A4	
							č. zakázky	
OBSAH Schéma uložení kanalizačního potrubí							měřítko 1 : 20	
							č.přílohy D.2.15	