




OVÁLNÁ KAŠNA
ŘEZ B-B'
M1:25

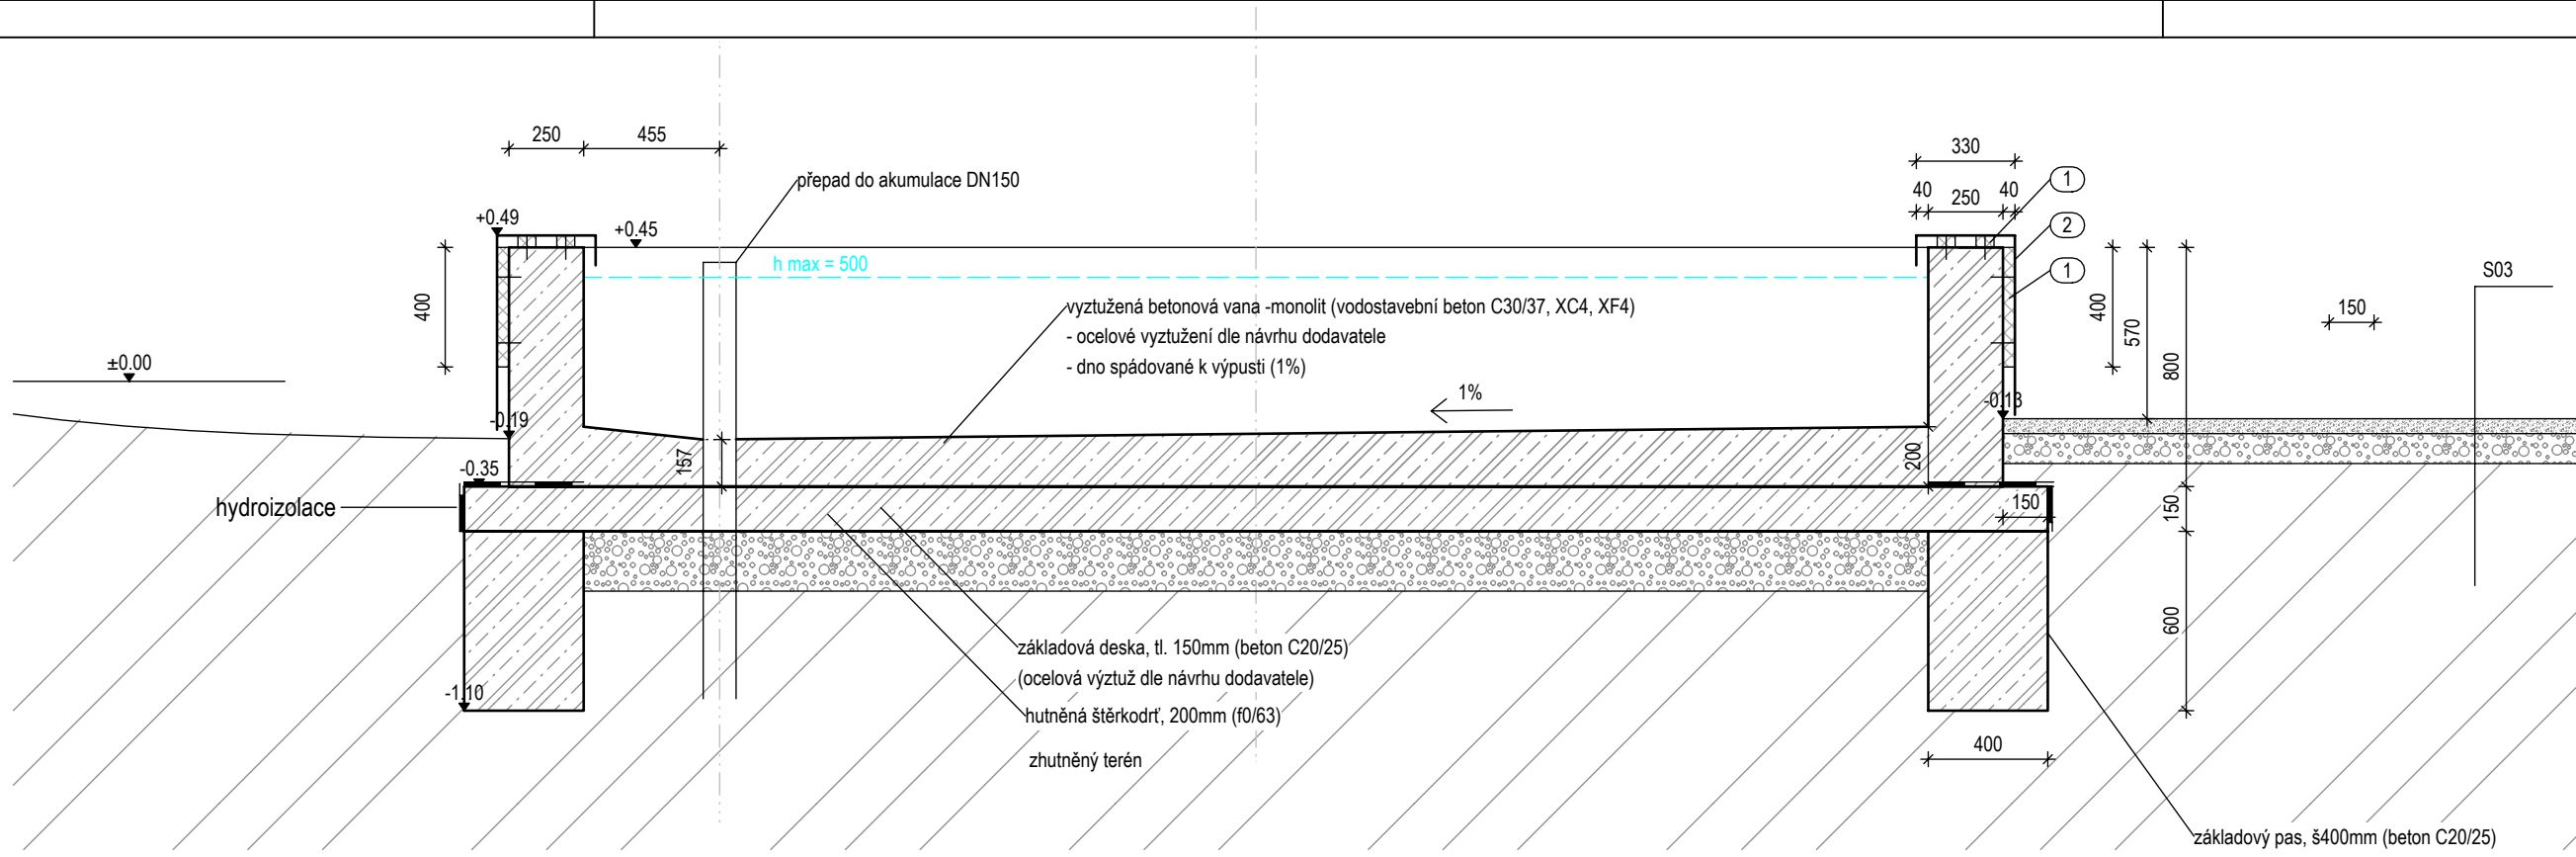

OVÁLNÁ KAŠNA
ŘEZ A-A'
M1:25

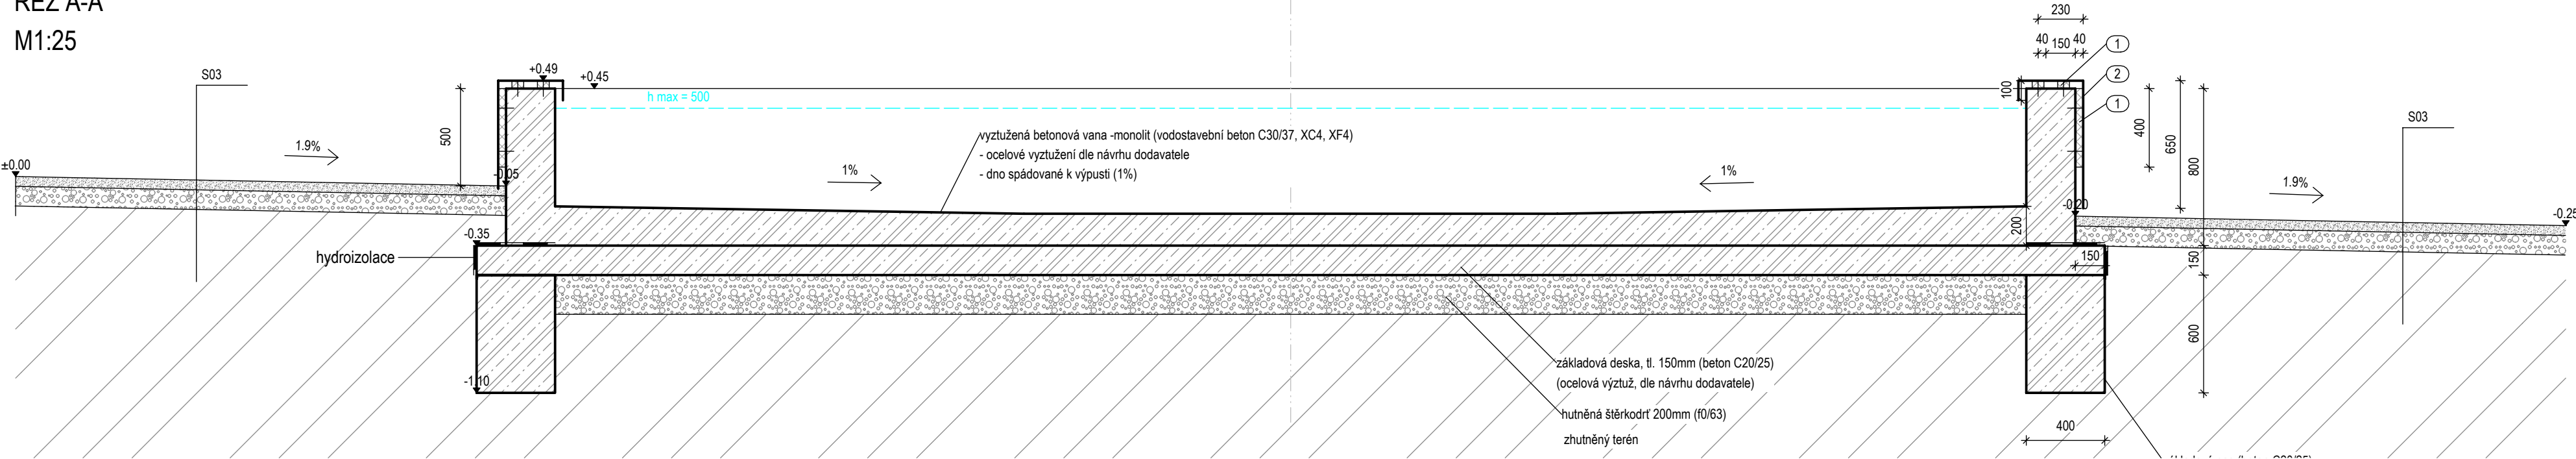

KASKÁDY
ŘEZ C-C'
M1:25

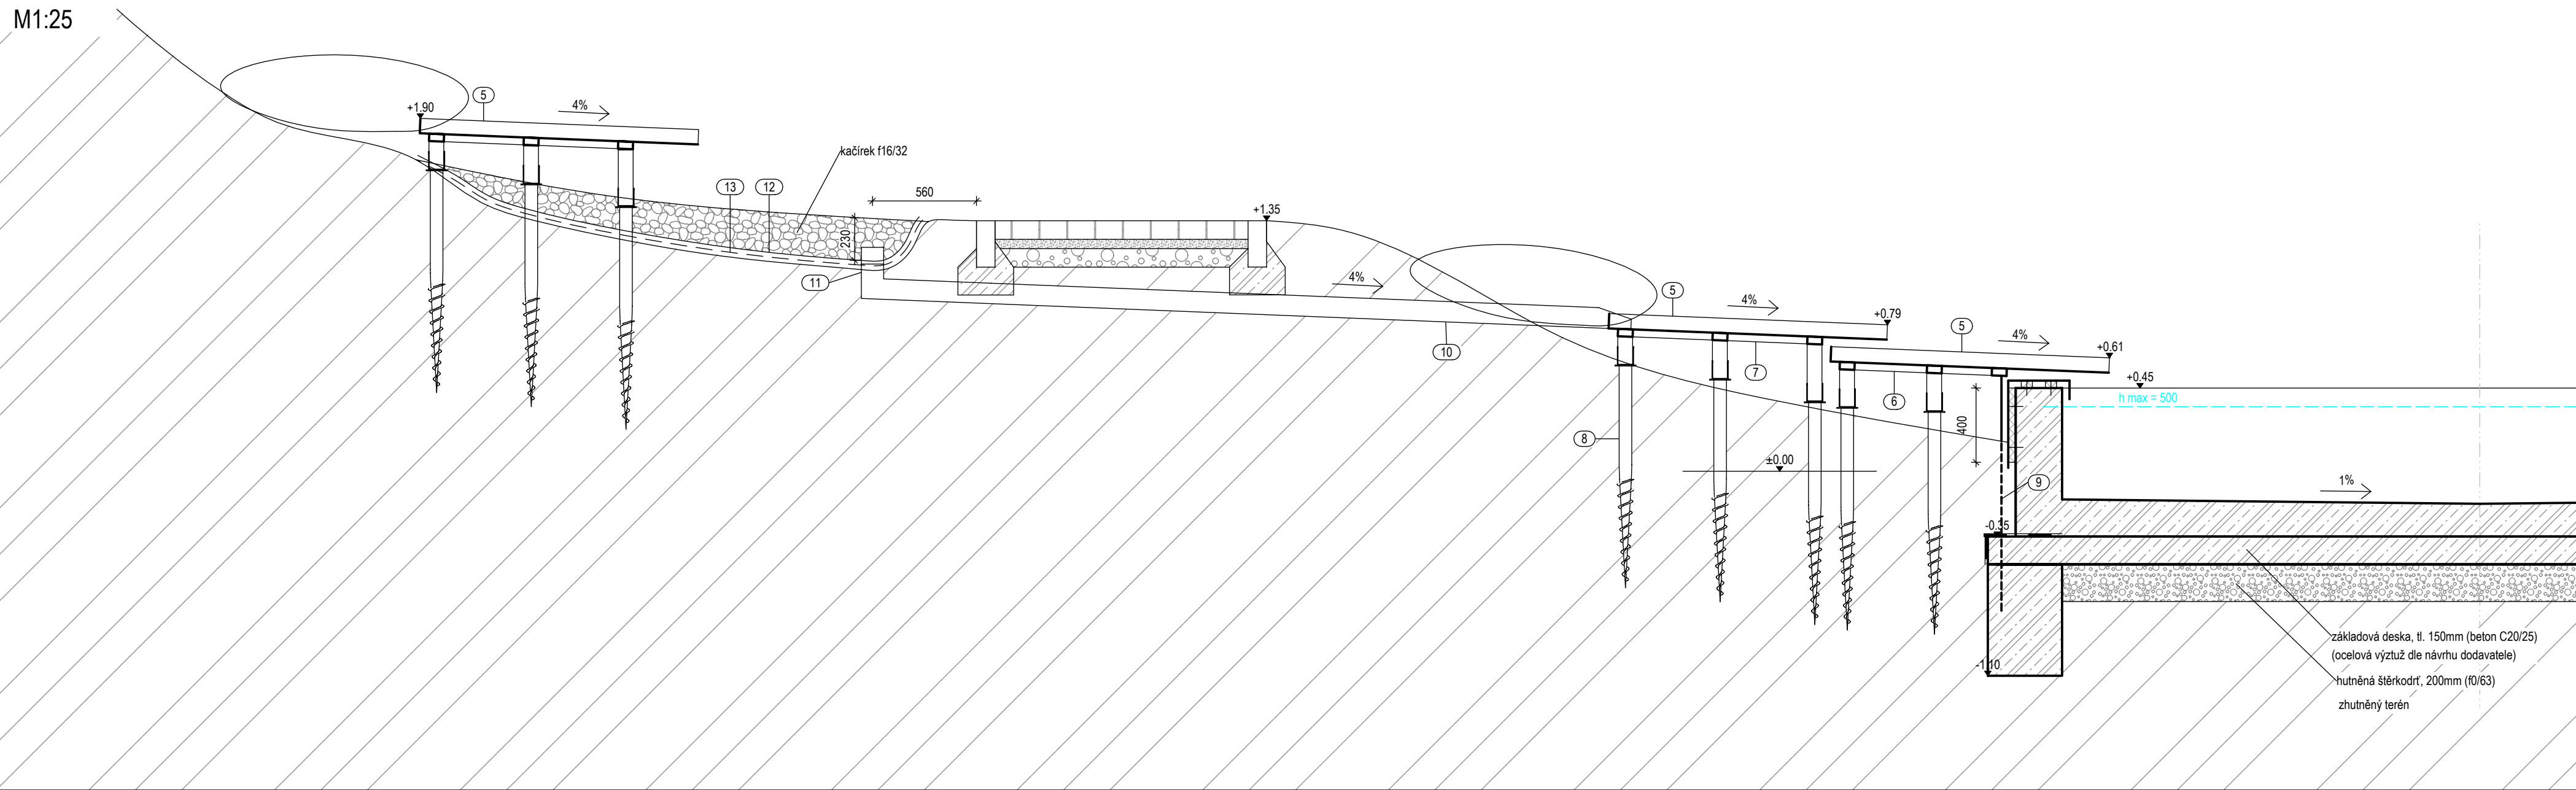

LEGENDA


- poznámka
- základovou spáru posoudí projektant/ statik
- spojovací materiál dle návrhu dodavatele
- ocelová výstuž základové desky, základových pásů a monolitické betonové vany kašny dle návrhu dodavatele

24 satávající stromy

TABULKA PRVKŮ

č.	popis	specifikace	množství
1	hranol	(60x40x500mm), plastový recyklát (variantně impregnovaná dřevěná lat), pro instalaci oplechování a vyrovnání betonu, kotveno po 0.5m	85ks (42,5bm)
2	hranol	(60x40x400mm), plastový recyklát (variantně impregnovaná dřevěná lat), pro instalaci oplechování, kotveno po 0.25m	80ks (40bm)
3	oplechování	dílce z kotenového plechu, rozměry dílců a sváry - dle návrhu dodavatele	20,1m2
4	kontrolní šachta	dle technologie	1 ks
5	kaskáda	koretnový plech ohýbaný, 1500x600x80, ohýbaný ze třech stran do výšky 80mm	3 ks
6	ocelová konstrukce svařená	jeřlový profil (80x40x5mm) silnostěnný, pozinkovaný	1 ks
7	ocelová konstrukce svařená	jeřlový profil (80x80x5mm) silnostěnný, pozinkovaný	2 ks
		jeřlové profily (80x40x5mm) silnostěnný, pozinkovaný	7m
8	zemní vrut	jeřlové profily (80x100x5mm) silnostěnný, pozinkovaný	3m
		zemní vrut VZH, pozink, 80x1200mm, typ U	16 ks
9	závitová tyč	závitová tyč M10 pro ukotvení plechu kaskády, kotveno do základu oválné kašny	2,6m
10	potrubí	DN110	5,8m
11	aco drain	odvodňovací žlab plastový s pozinkovanou mříží (120x90x500), koncový díl	1 ks
12	folie	železná stěna s odtokem DN110	1 ks
		jeřlová folie PVC, Hmotnost na m2: 1,28 kg	3m2
13	geotextilie	geotextilie 300 g, polypropylen	3m2
balvany		kačírky 16/32	0,5m3
		d= 1.2m	7 ks
		D=0.5m	10ks
		D=0.3m	15ks

poznámka:
±0.000 = 499.875 m.n.m.
výškový systém: Bp
délkové kóty v [mm]

VYPRACOVAL	Ing. Anastázie Zemanová		Za mák, IČO: 87321149
KONTROLOVAL	Ing. Michaela Zudová, ČKA 04 990		Nežárská 241
STAVEBNÍK	Město Pelhřimov, Pražská 2460, 393 01 Pelhřimov, IČO: 00248801		377 01, J. Hradec
MÍSTO STAVBY	k.ú. Pelhřimov, p.č. 481/2, 481/6, 495, 493/1, 494, 484/1, 501/2		 Za Mák
NÁZEV STAVBY	Městský park-Děkánská zahrada		
STAVEBNÍ OBJEKT	městský park	FORMÁT	4xDIN A3
ČÁST	D.3 ZPEVNĚNÉ PLOCHY, DROBNÉ STAVBY, MOBILIÁŘ	DATUM	11/6/2022
OBSAH:		STUPEŇ PD	DPS
Oválná kašna, kaskády		MĚŘÍTKO	Č. VÝKRESU
		1:50, 1:25	D.3.2-23