



Przekrój konstrukcyjny przez zjazd
o nawierzchni z kruszywa łamanego 0/31,5

skala 1:50

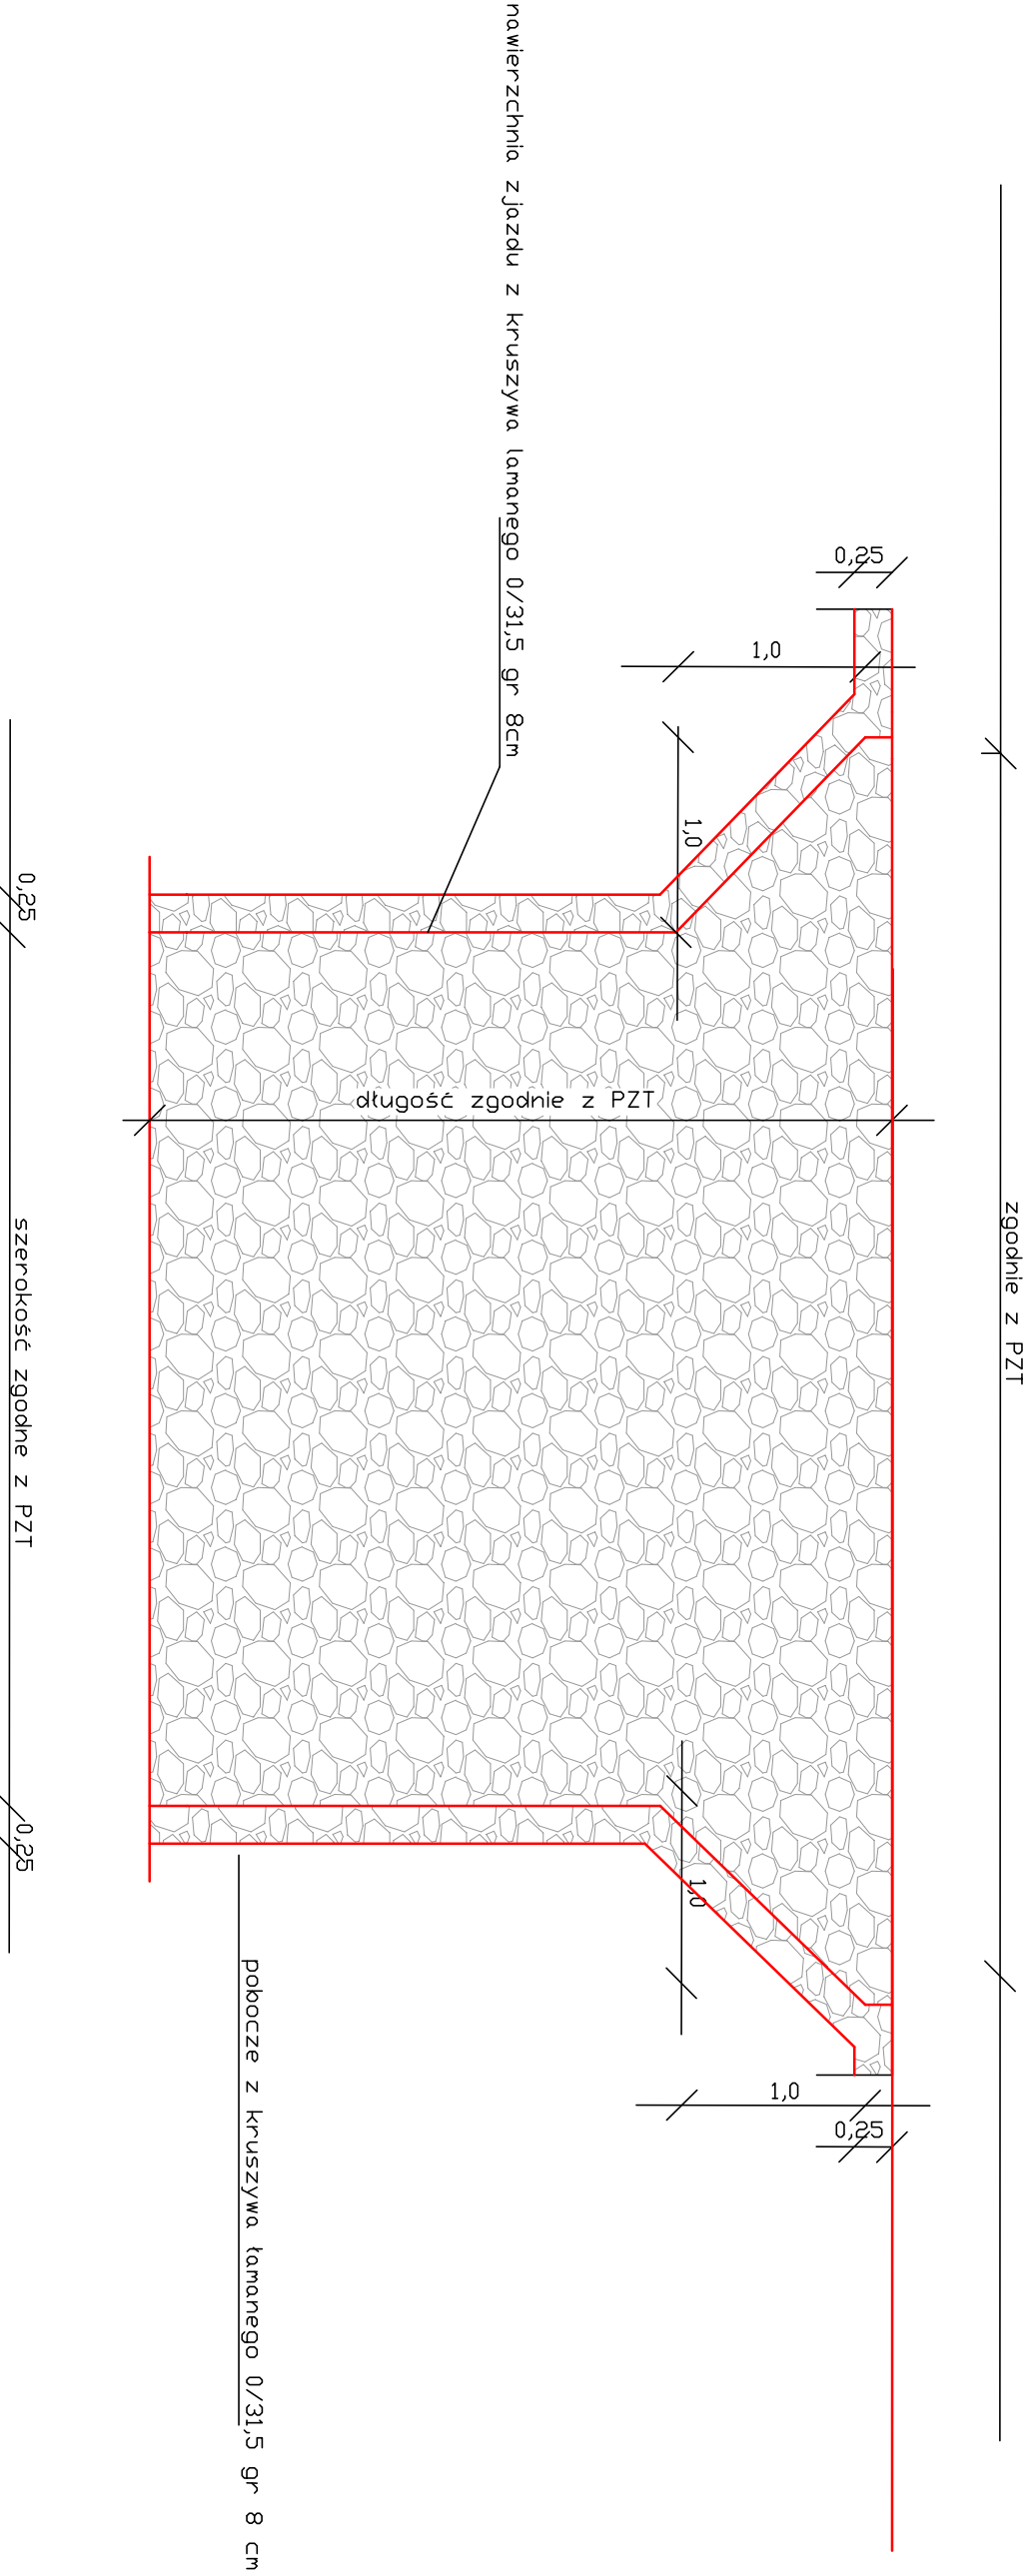


Przekrój konstrukcyjny typowy w miejscu mijanki

skala 1:50

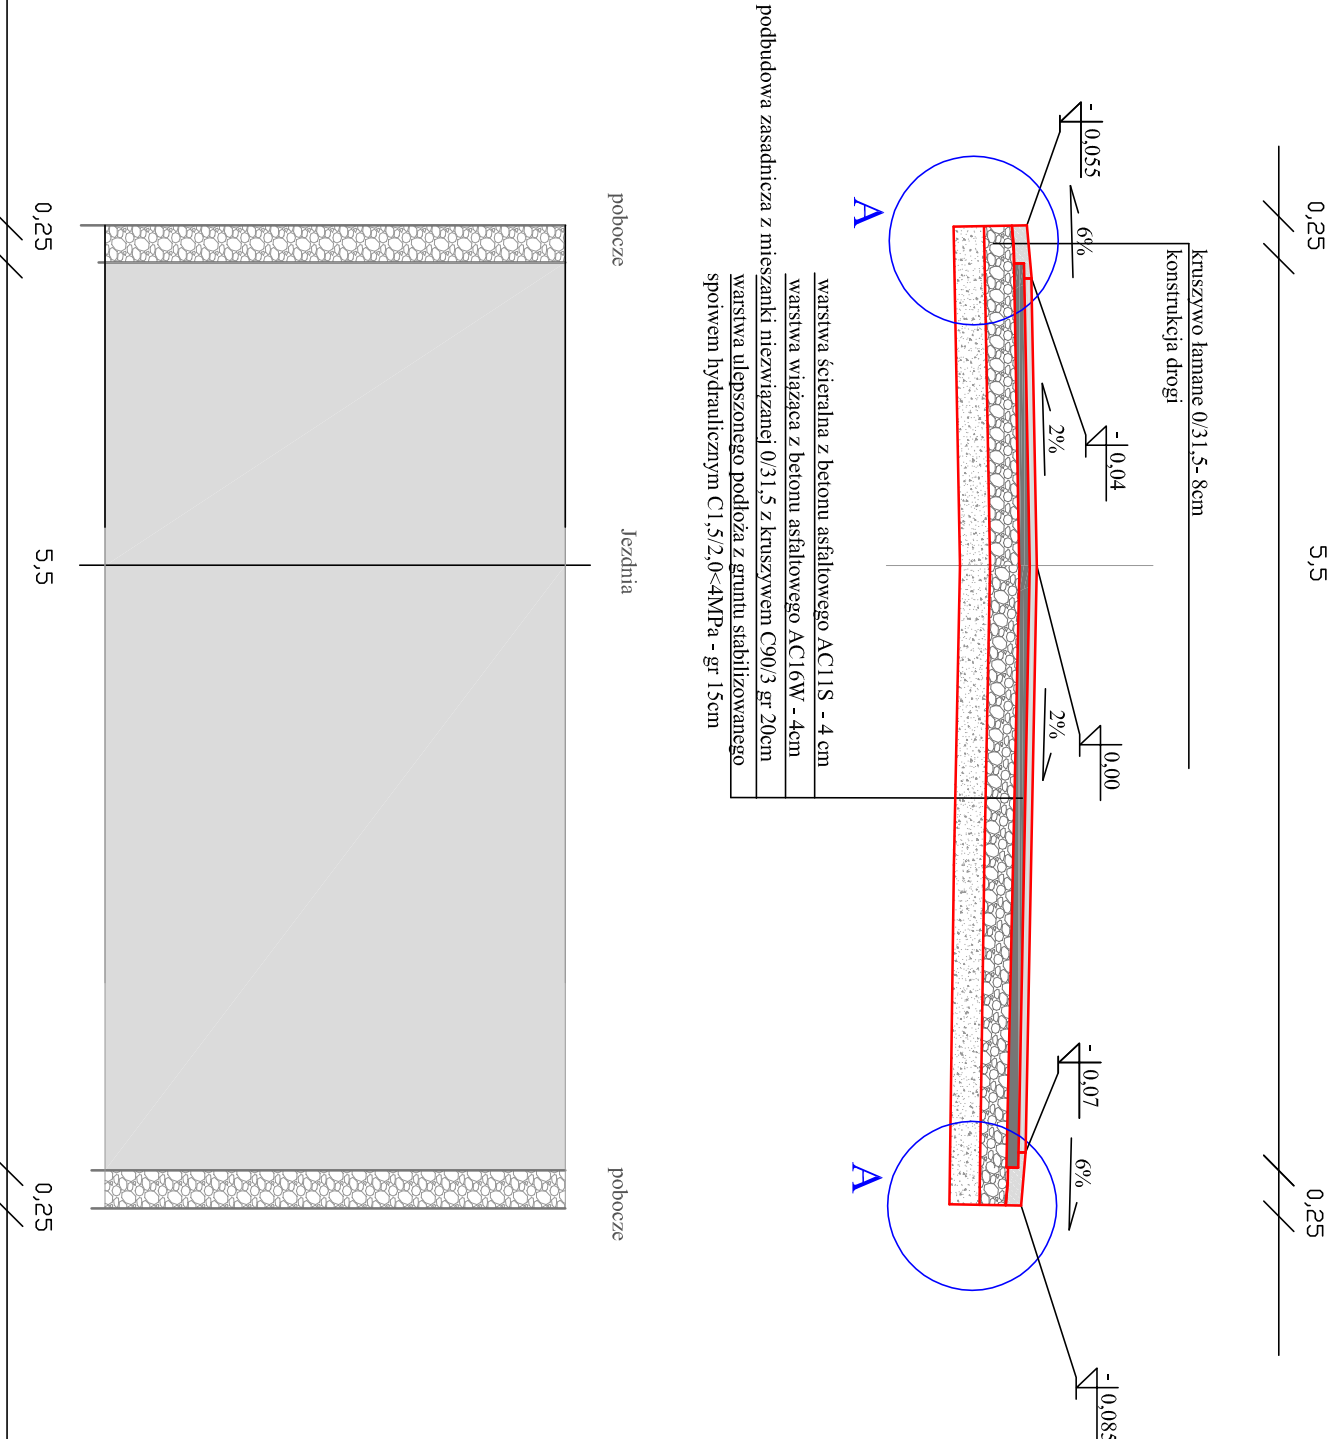


Przekrój konstrukcyjny typowy
km 0+000,00 do km 0+981,17

skala 1:50

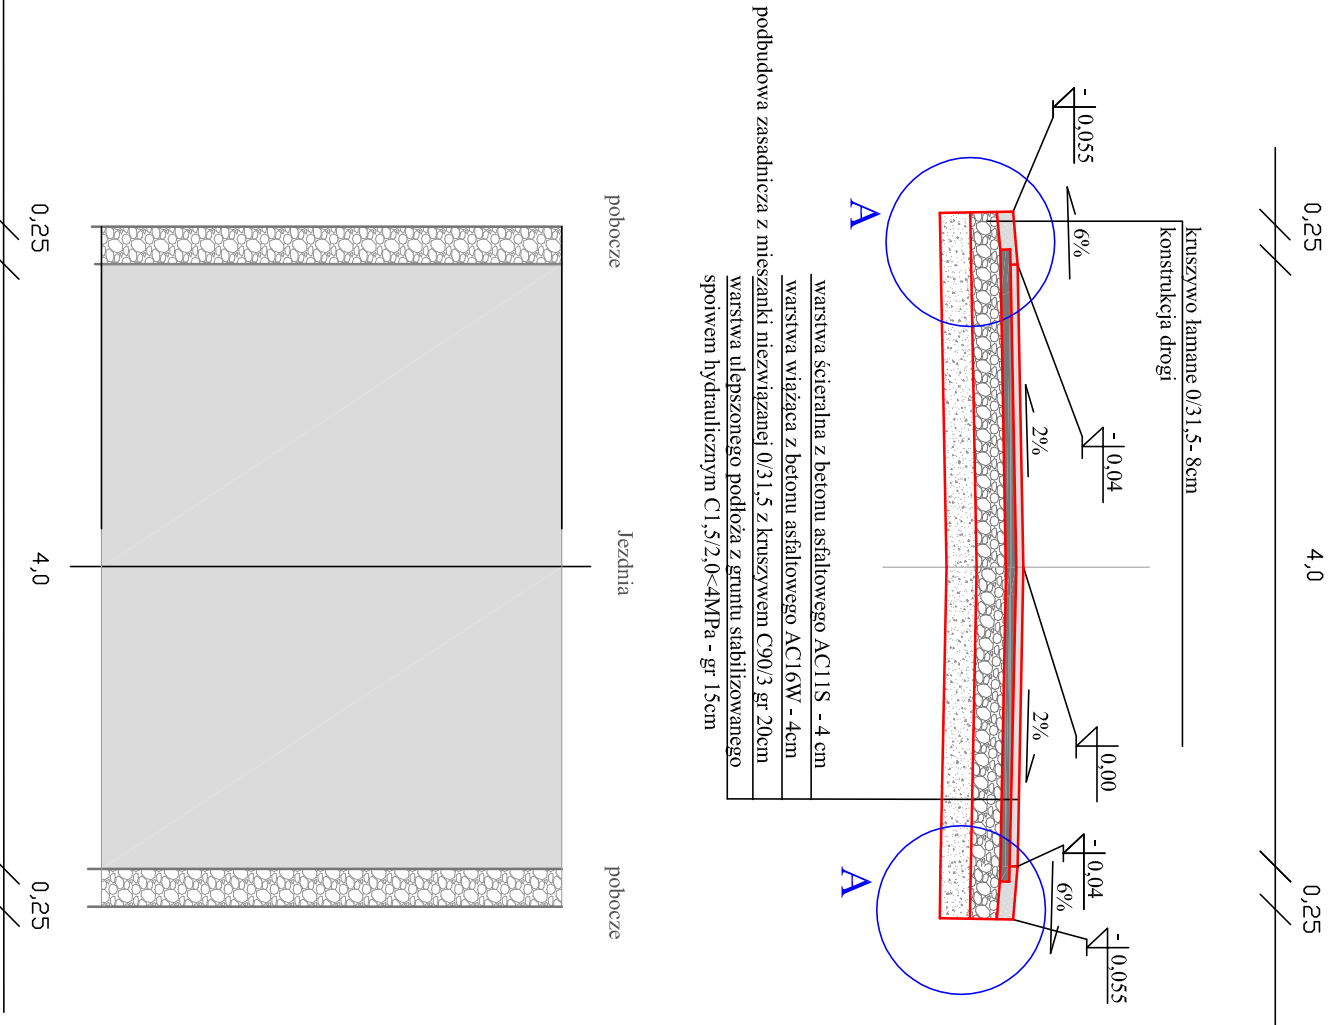

UWAGA:
spadki poprzeczne na łukach zgodnie z PZT
szerokość drogi na łukach zgodnie z PZT
szerokość poboczy 0,25m

Szczegół A
skala 1 : 20

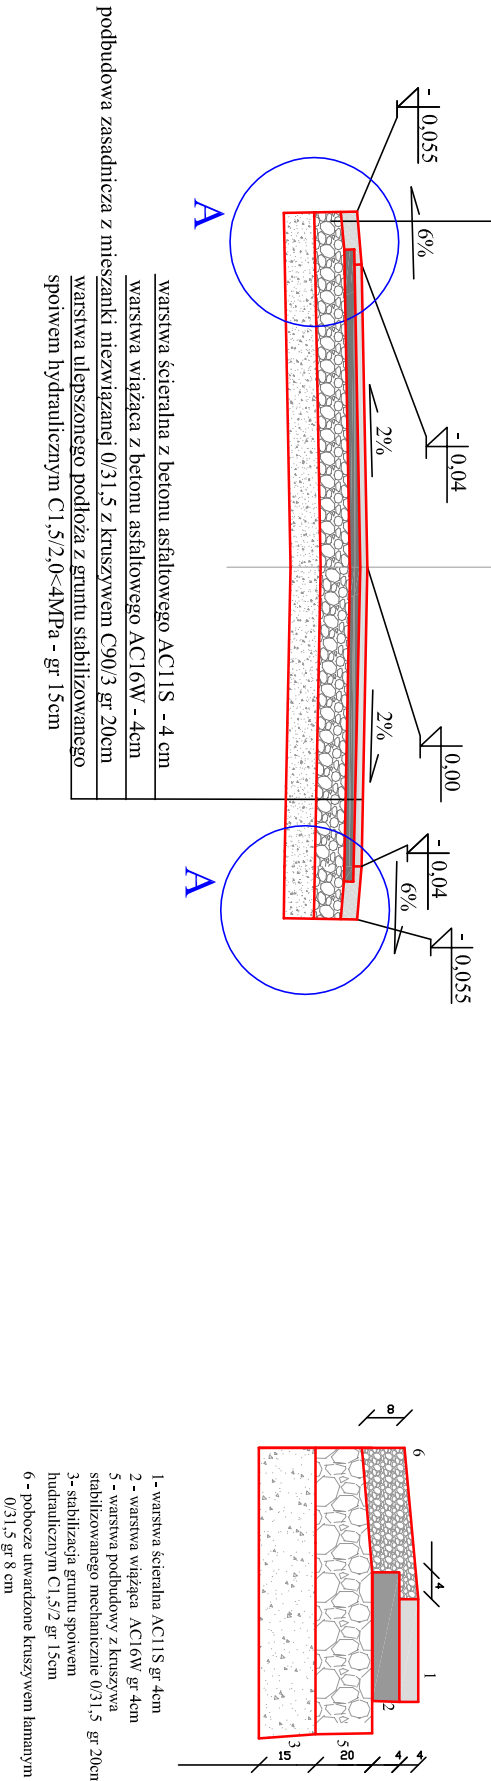

Przebudowa nawierzchni drogi dojazdowej do gruntów rolnych -
ul. Gwoździńska w Skrzydlowicach

Przekroje konstrukcyjne oraz szczegóły

Opracowanie
Biuro Projektów Budowlanych "CADAM" - Adam Pokrzywiec
ul. Opieki 3A 42-286 Koszęcin

Zarządca drogi

Urząd Gminy Pawonków

Opracowanie

Adam Pokrzywiec

Projektant

Jacek Mainur

Podpis

Skala

1 : 50

5