


Legenda podláh a strechy:

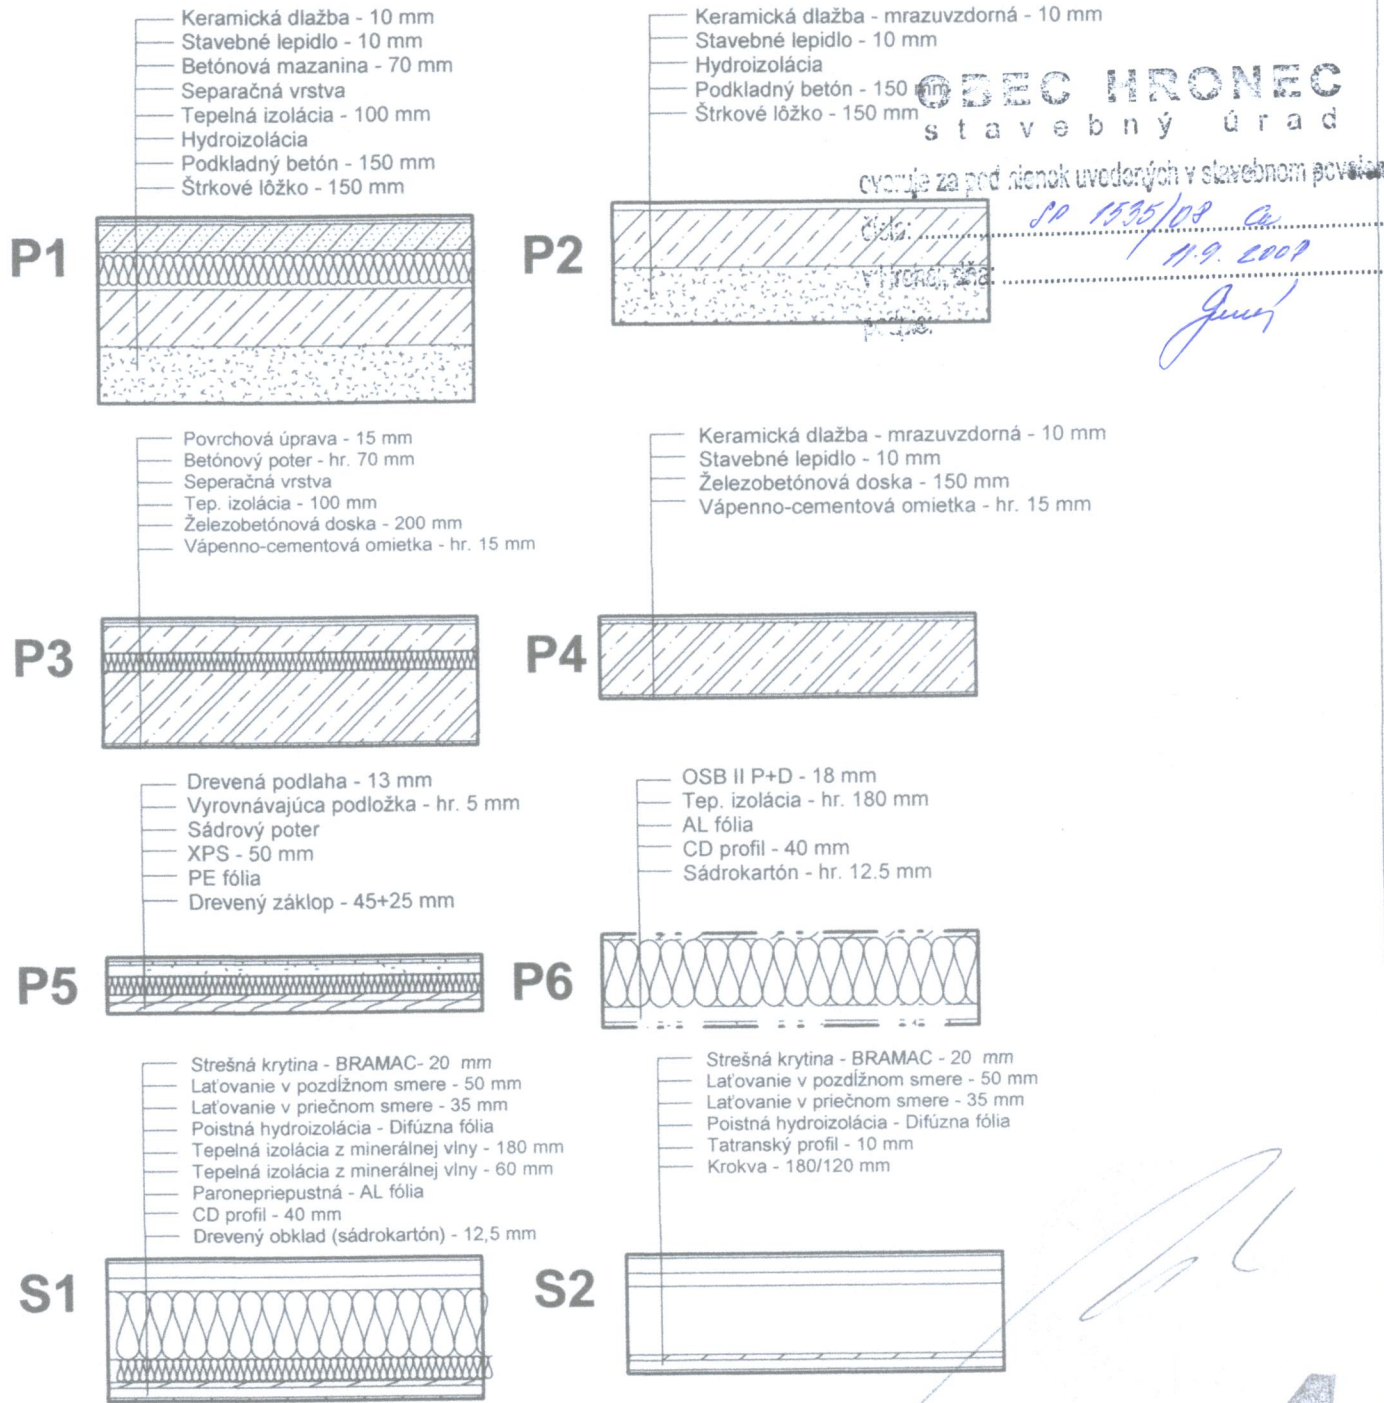

UPOZORNENIE:  
TENTO VÝKRES JE ORIGINÁL A JE CHRÁNENÝ PODĽA § 21, ods. d) ZÁKONA č. 383/1997 Z.z. - ZMENY DIELA A KAŽDÉ POUŽITIE DIELA JE PODMIENENÉ UDELENÍM SÚHLASU AUTORA.  
DODAVATEL STAVBY JE POVINNÝ REALIZOVAŤ PRÁCE PODĽA PLATNÝCH STN, TECHNOLOGICKÝCH, BEZPEČNOSTNÝCH A VÝROBNÝCH POSTUPOV S DOODRŽANÍM STN 730424  
"PRIPUSTNÉ ROZMEROVÉ OCHYLKY". VŠETKY ZMENY, KTORÉ NASTANÚ POČAS REALIZÁCIE STAVEBNÝCH PRÁC A NIE SU ZOHĽADNENÉ V PS, JE NUTNÉ KONZULTOVAŤ S HIP.  
±0.000 = podlahe na 1NP

PROFESIA	ARCHITEKTURA	
HL. PROJEKTANT	ZODP. PROJEKTANT	KRESLIL
Ing. Radovan Mikuláš	Ing. Milan Mikuláš	Ing. Radovan MIKULÁŠ
AUTOR:	Ing. Radovan Mikuláš, Ing. Milan Mikuláš, Ing. Andrej Čajka	
STAVEBNÍK	Róbert Otto Hauer, MPČL' 52, Brezno 977 01	
STAVBA	Horský hotel BERNARDÍN - rekonštrukcia Chvatimech, okr. Brezno, parc.č. 1732, 1711/16	
OBSAH VÝKRESU	Rez AA	

PpSP	
Júl 2008	
FORMÁT	4 x A4
MIERKA	Č.VÝKRESU
M 1:50	A07

**DK** ateliér  
Matúškova 2575, 026 01 Dolný Kubín, dkateller@dkubín.sk, www.dkateller.sk