

OBEC HRONEC stavebný úrad

overuje za podmienok uvedených v stavebnom povolení

číslo: *SP 1535/08 a*

v Hronci, dňa: *11.9.2008*

podpis: *Jan*

LEGENDA

 SO 01 – Horský hotel BERNARDÍN – rekonštrukcia

EXISTUJÚCE INŽINIERSKE SIETE

— — — ELEKTRICKÉ VEDENIE VN – zemou

NOVOVYBUDOVANÉ INŽINIERSKE SIETE

— — — VODOVODNÁ PRÍPOJKA – Rezervoár – DN 40

— — — PRÍPOJKA NN

— — — NAVRHOVANÁ KANALIZAČNÁ PRÍPOJKA – PVC 150

ER  NOVÝ ELEKTROMEROVÝ ROZVÁDZAČ

KŠ  KONTROLNÁ ŠACHTA

ŽUMPA  NOVVOYBUDOVANÁ PREFABRIKOVANÁ ŽUMPA

Rezervoár  NOVVOYBUDOVANÝ REZERVOÁR VODY

— — — HRANICA POZEMKU – VYŇATÉHO


OBJEKTOVÁ SKLADBA

SO 01 – Horský hotel BERNARDÍN – rekonštrukcia

SO 02 – Kanalizačná prípojka – žumpa

SO 03 – Vodovodná prípojka – rezervoár – existujúca

SO 04 – Prípojka NN – existujúca

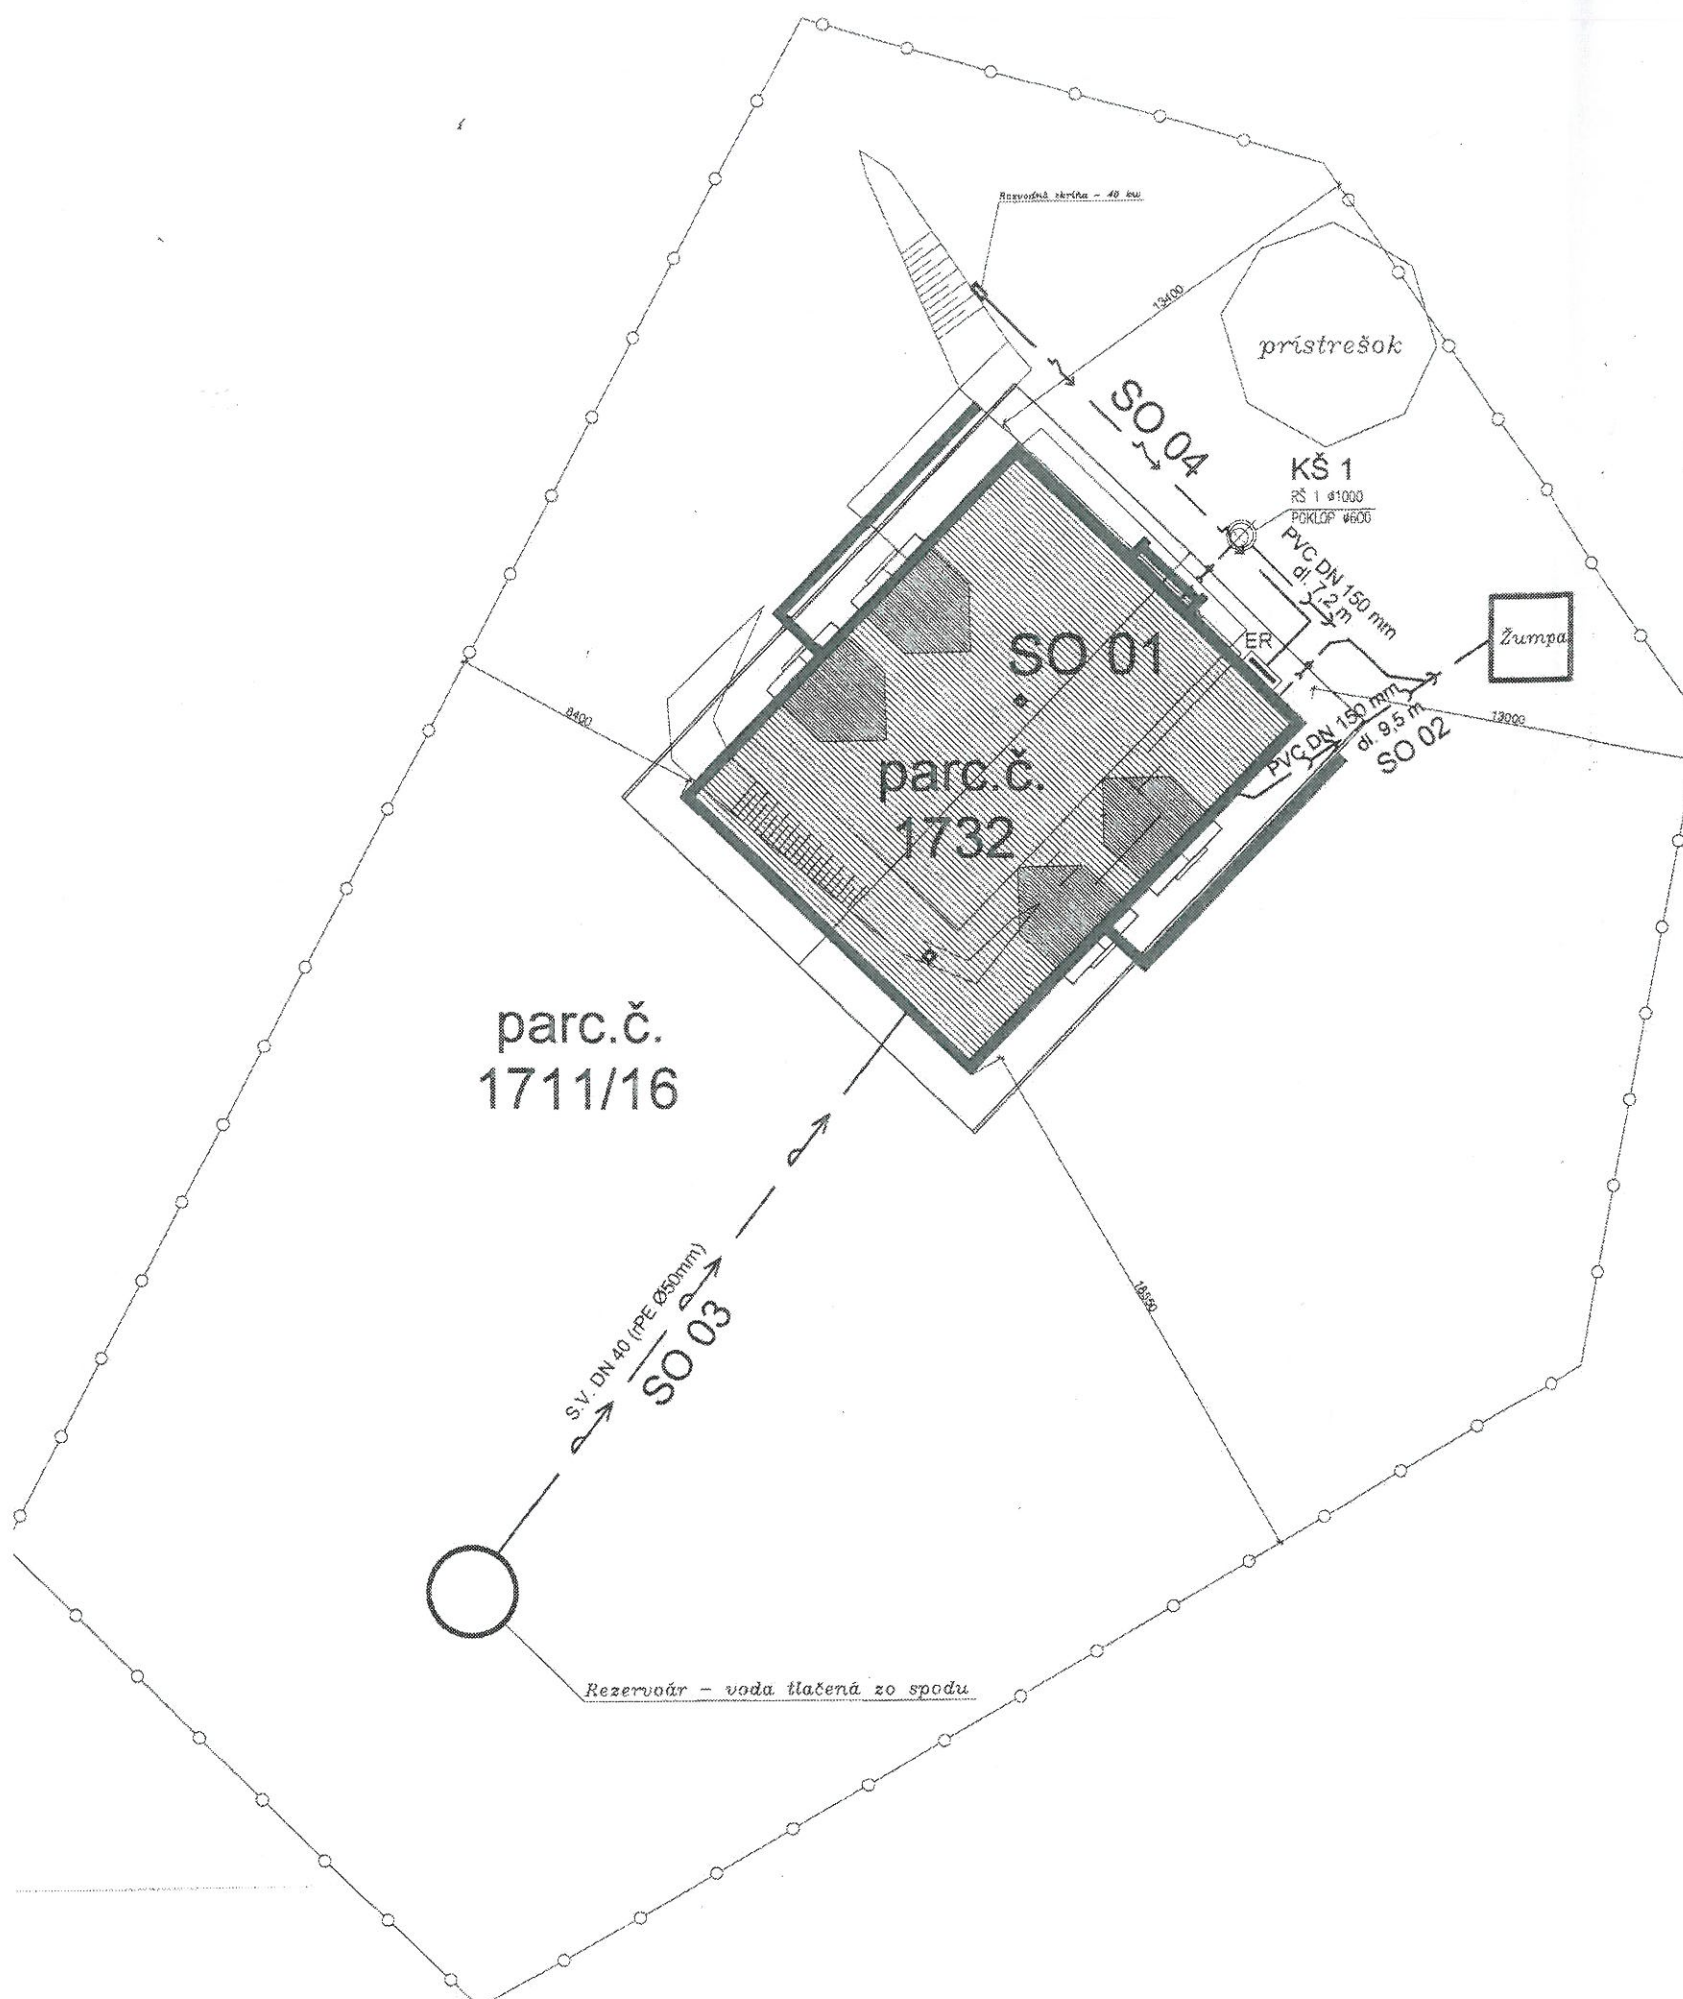

PROFESIA	ZDRAVOTECHNIKA		DKA ateliér
HL. PROJEKTANT	ZODP. PROJEKTANT	KRESLIL	
Ing. Radovan MIKULÁŠ	Ing. Milan MIKULÁŠ	Ing. Milan Mikuláš	
AUTOR:	Ing. Milan MIKULÁŠ		
STAVEBNÍK	Róbert Otto Hauer, MPČL 52, Brezno 977 01		
STAVBA	Horský hotel BERNARDÍN - rekonštrukcia		PpSP
	Chvatimech, okr. Brezno parc.č. 1732, 1711/16		Júl 2008
			FORMÁT 3 x A4
OBSAH VÝKRESU	Situácia		MIERKA
			1:250
			Č. VÝKRESU
			301