


Príloha č. 1: Transformačná stanica TS MONOBLOK FNsP Nové Zámky - elektrický rozvádzač HR-T3 - úprava výzbroje

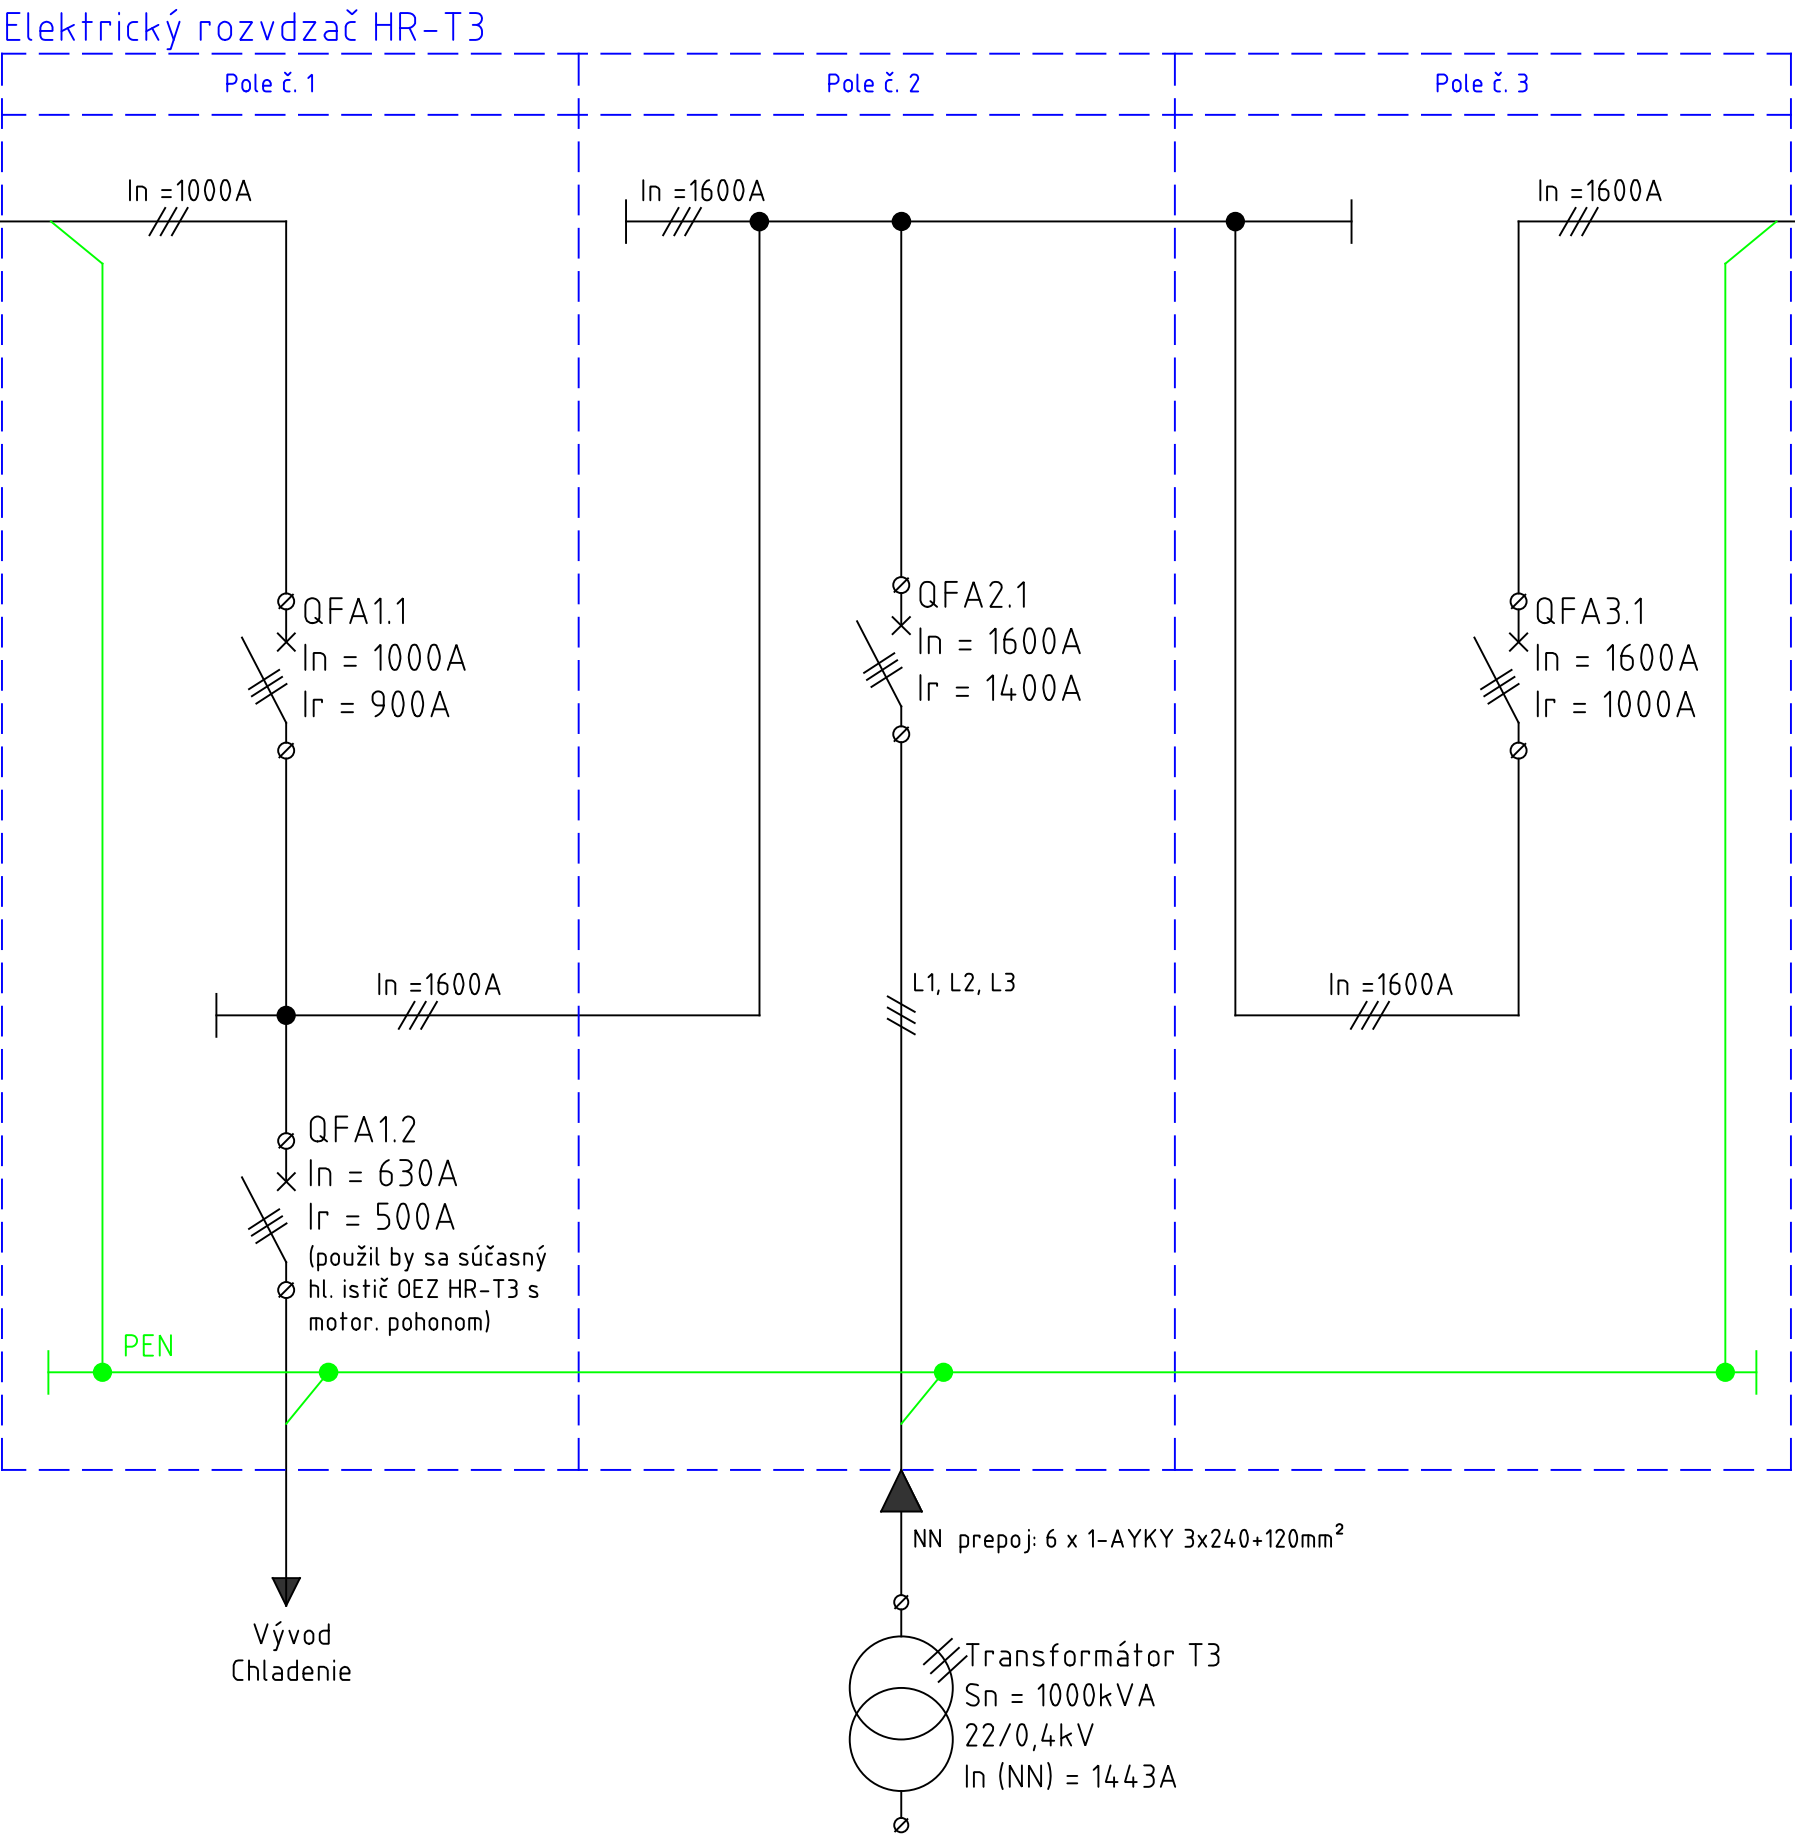

- Ostatné požiadavky:
- medené prípojnice
 - panelový merací prístroj pre hl. prívod
 - signalizácia stavu hlavného ističa QFA2.1
 - tlačidlo núdzového zastavenia QFA 2.1

- Potrebné príslušenstvo ističov:
- napäťové cievky
 - pomocné kontakty
- (poznámka: schéma zapojenia je orientačná - nezohľadňuje pomocné a ovládacie obvody HR-T3)

Paralelná spolupráca transformátorov nie je dovolená (s ohľadom na prípojnicový systém HR-T1 a HR-T2).

Napäťová sústava: AC 50Hz
3x230/400V