



# Príloha č. 3: Trafostanica TS Monoblok - systém záložného napájania - plánované riešenie


Elektrický rozvzdač RH.Di.1 (prepínač sieťového / záložného / záložného napájania)

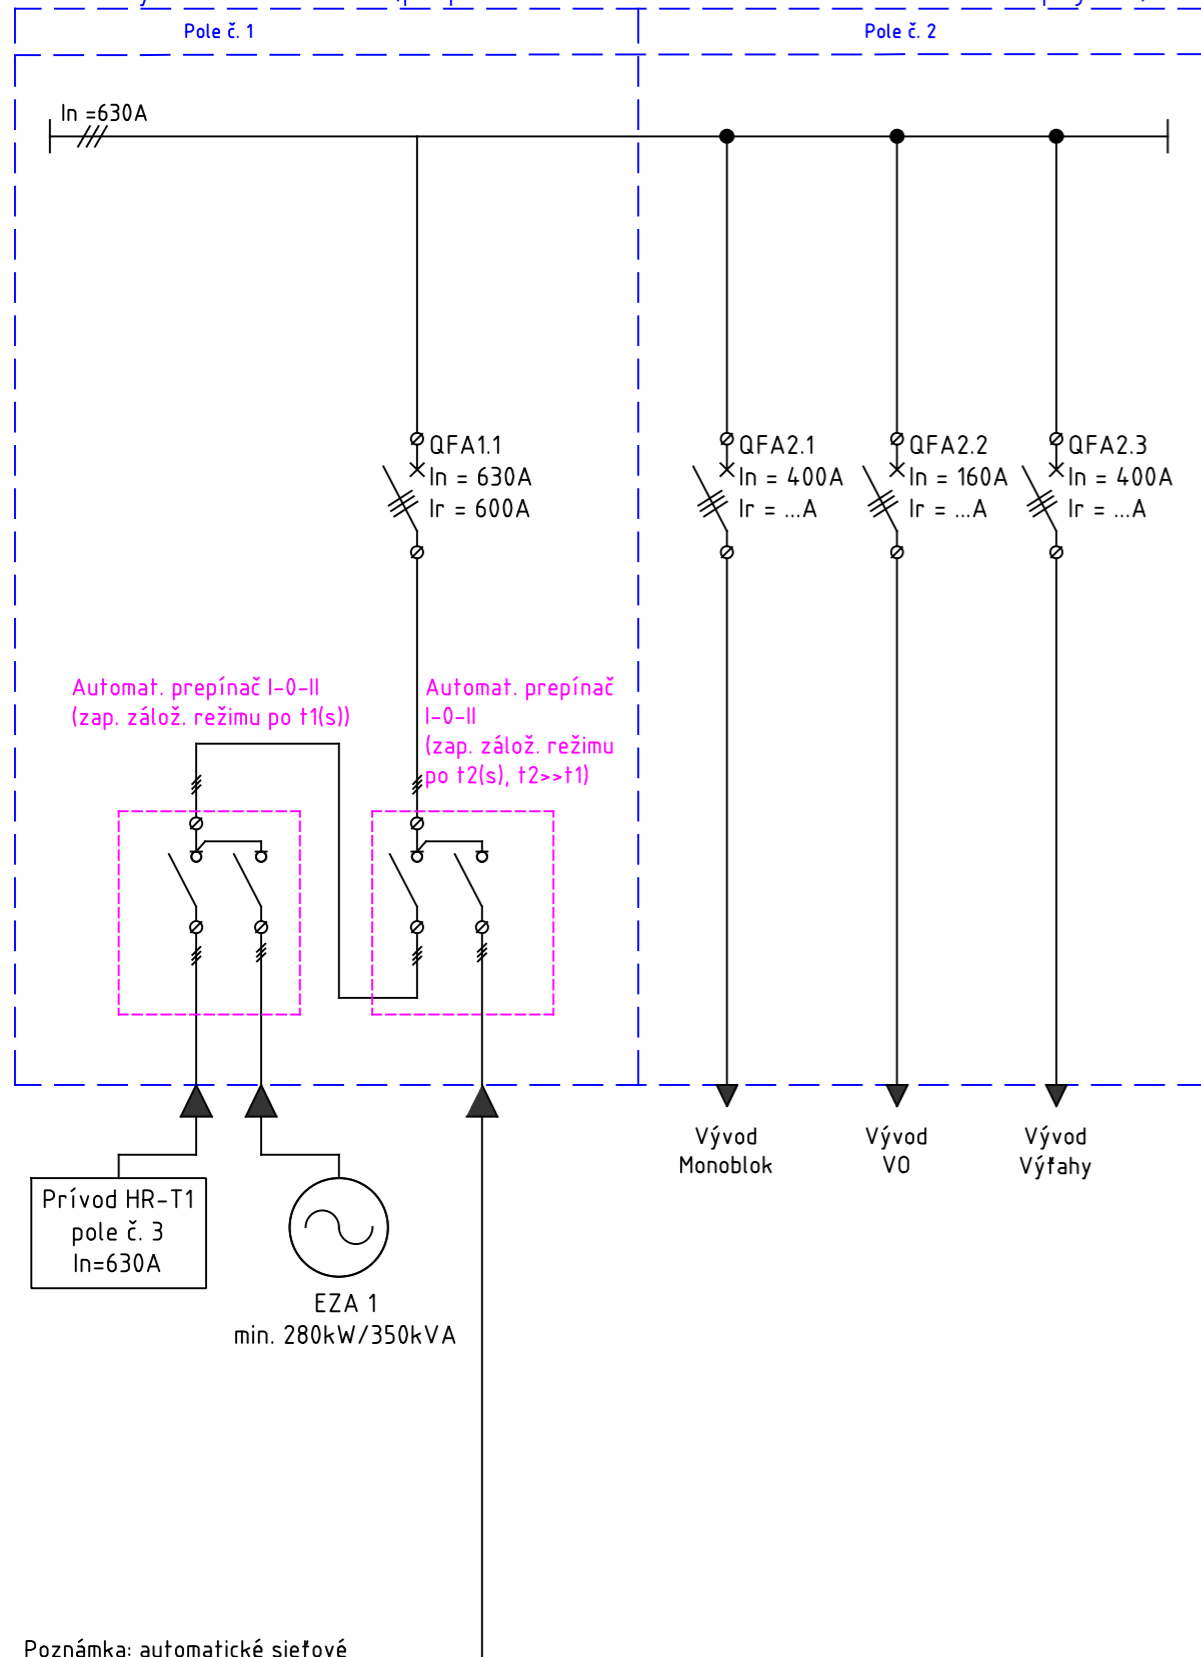

Elektrický rozvzdač RH.Di.2 (prepínač sieťového / záložného / záložného napájania)

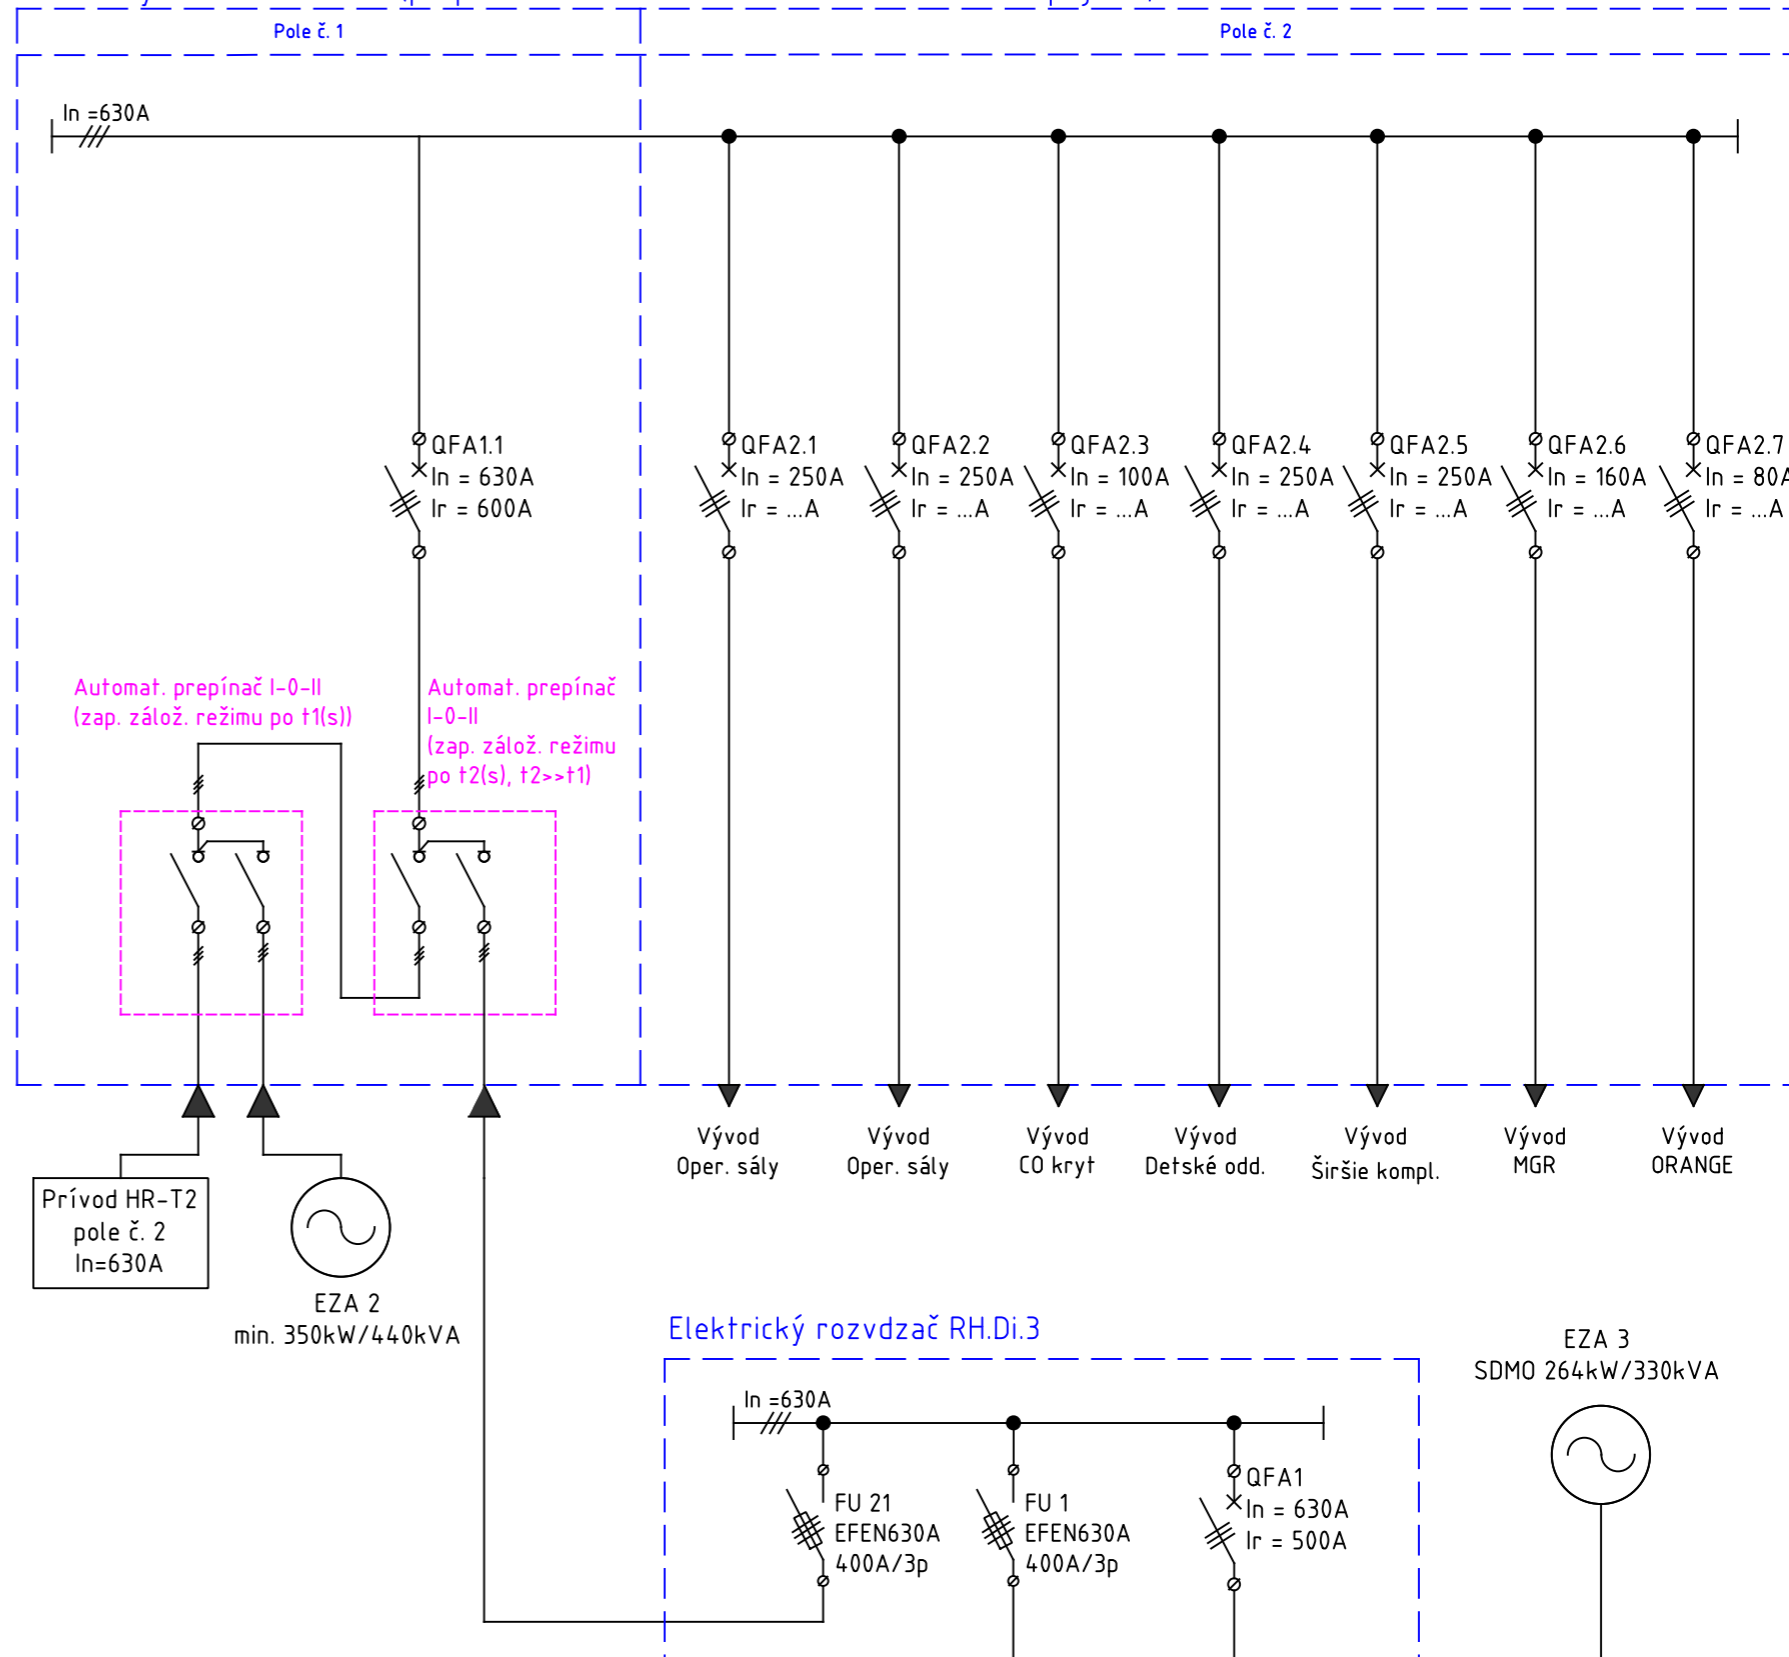

Elektrický rozvzdač RH.Di.3

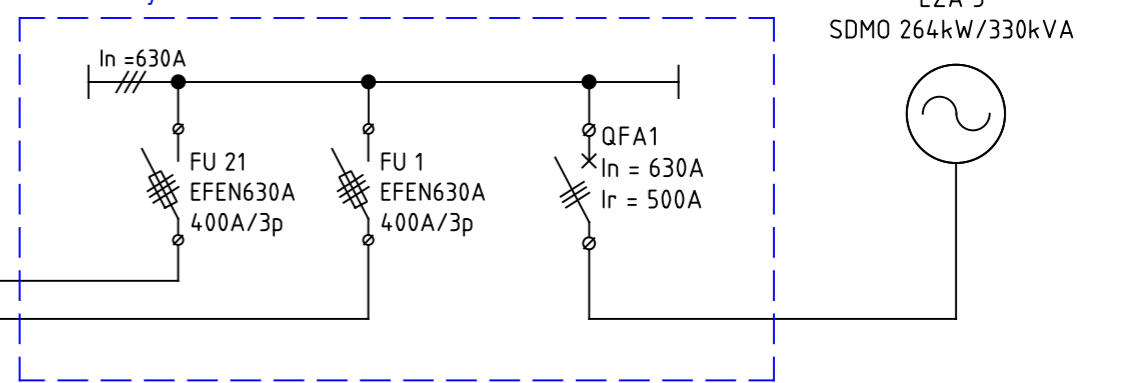

Poznámka: automatické sieťové prepínače musia v prípade splnenia podmienok pôsobiť na automatický štart príslušného agregátu.

Poznámka: schéma zapojenia je orientačná.