


# DETAIL UKOTVENIA MREŽE

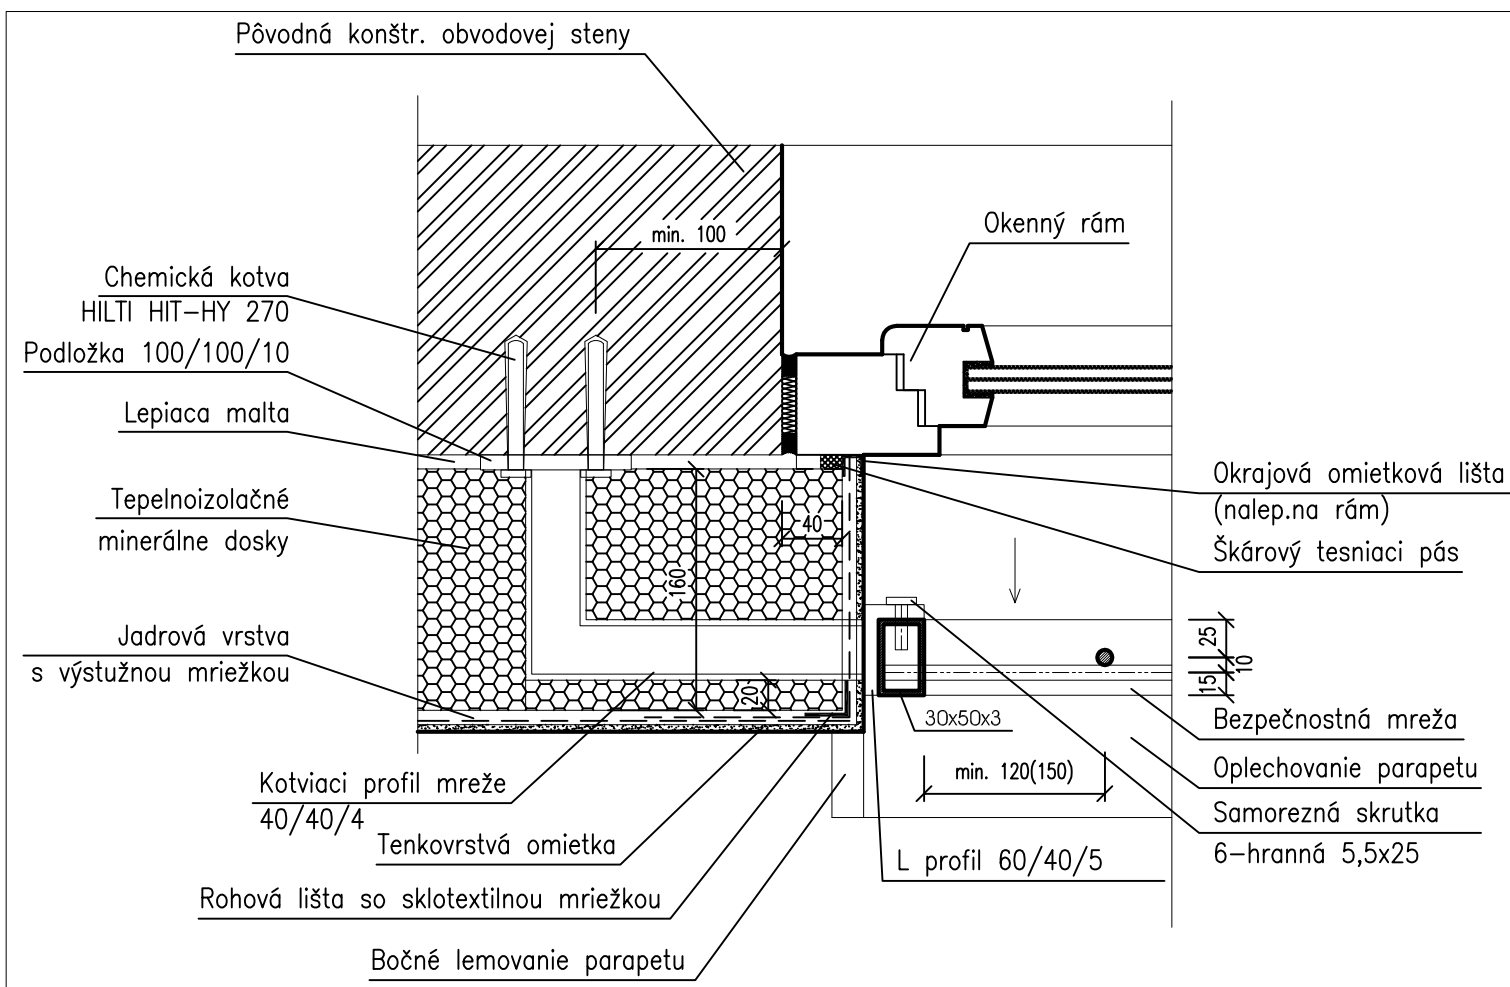

Táto projektová dokumentácia bola zhotovená pomocou  
LEGÁLNEHO softwaru AutoCAD LT 2010 (Serial No 391-26604147)  
od spoločnosti Autodesk, Inc., 111 McInnis Parkway, San Rafael, CA 94903, USA

## VÝŠKOVÝ SYSTÉM : BPV

Autor	Ing. Michal SLOBODNÍK Autorizovaný stavebný inžinier SKSI reg. číslo 4260*11 kategória Inžinier pre konštrukcie pozemných stavieb	<b>PROMOST s.r.o.</b> 985 56 Gregorova Vieska 73 prev. Partizánska 17, 984 01 Lučenec mobil: +421 903 811 902, +421 907 816 525 <a href="https://promost.sk">https://promost.sk</a> , e-mail: <a href="mailto:promost29@gmail.com">promost29@gmail.com</a>	
Zodp.projektant	Ing. Michal SLOBODNÍK		
Vypracoval	Ing. Michal SLOBODNÍK		
Kreslil	Ing. Michal SLOBODNÍK		
Stavebník: Gymnázium BST, Haličská cesta 9, 984 03 Lučenec		Formát	01xA4
Stavba: <b>GYMNÁZIUM BST LUČENEC REKONŠTRUKCIA OBJEKTŮV ZNÍŽENIE ENERGETICKEJ NÁROČNOSTI</b>		Dátum	05.2023
		Stupeň	PROJEKT STAVBY
		Číslo zakázky	MS-08-2023
		Poznámka	
Obsah:	<b>DETAIL UKOTVENIA MREŽE</b>	Mierka:	<b>1:5</b>
	<b>NOVÝ STAV</b>	Č.výkr.:	<b>C-01</b>