


# VZOROVÝ PŘÍČNÝ ŘEZ ULOŽENÍ VODOVODNÍHO POTRUBÍ

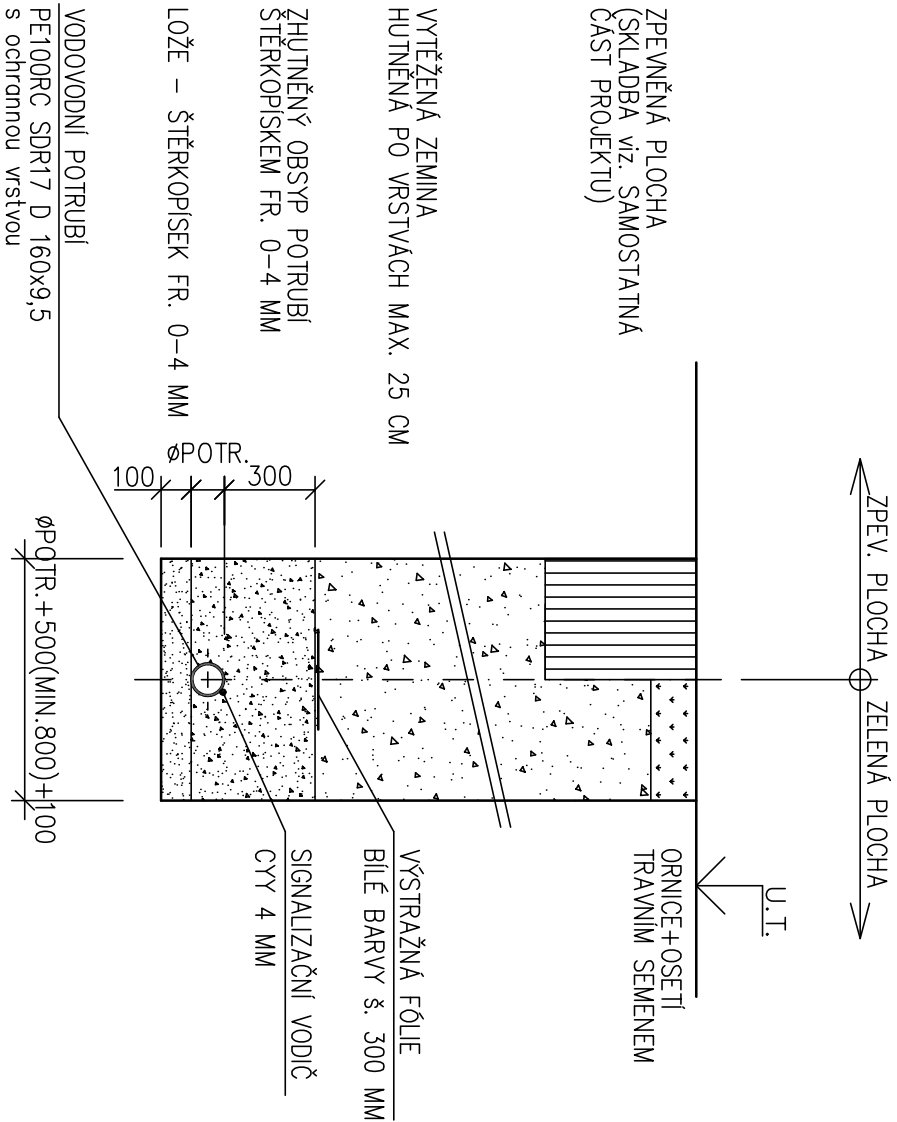

# NEJMENŠÍ ŠÍŘKA RÝHY DLE HLOUBKY RÝHY

HĽOUBKA RÝHY (M)	NEJMENŠÍ ŠÍŘKA RÝHY (M)
< 1,00	NEVYŽADUJE SE
$\geq 1,00 \leq 1,75$	0,80
$> 1,75 \leq 4,00$	0,90
$> 4,00$	1,00

# NEJMENŠÍ ŠÍŘKA RÝHY V ZÁVISLOSTI NA DN

DN	NEJMENŠÍ ŠÍŘKA ZAPAZENÉ RÝHY (m)
$\leq 225$	$\varnothing + 0,40$
$>225$ až $\leq 350$	$\varnothing + 0,50$
$>350$ až $\leq 700$	$\varnothing + 0,70$
$>700$ až $\leq 1200$	$\varnothing + 0,85$
$> 1200$	$\varnothing + 1,00$

## POZNÁMKA:

PAŽENÍ OD HLOUBKY VÝKOPU 1300 MM  
PŘESNÉ HLOUBKY ULOŽENÍ viz. PODÉLNÝ PROFIL VODOVODU

Autor / zodpovedný projektant		Ing. Jan Kupec	autORIZOVANÝ inŽenÝr pro pozemní stavby	Číslo výkresu	Paré
Vedoucí projektant		Ing. Petr Olíjnyk	autORIZOVANÝ inŽenÝr pro pozemní stavby		
Projektant		Jan Vacek	vacek@email.cz		
Název akce		Komunikace PZ Lhotka - silnice III/11249			
Investor	Město Pelhřimov, Masarykovo nám. 1, 393 01 Pelhřimov			Studio A s.r.o. architektonická a projektová kancelář Strachovská 333 39301 Pelhřimov	
Uloženo	C:\Users\vacek\OneDrive\Documents\PC-1\A-STUDIO\OVOKOVSKA\DPs				
Obsah výkresu	VZOROVÝ ŘEZ ULOŽENÍ VODOVODNÍHO POTRUBÍ			tel.: +420 565 323 563 +420 724 189 100 e-mail: info@studio-a.cz web: www.studio-a.cz	
				Datum 09/2022	
				Stupeň projektu DSP + PDPS	
				Měřítko 1 : 25	
				1593/A	