


MENIAREŇ LEGIONÁRSKA

PÔDORYS 1.PP


1:200

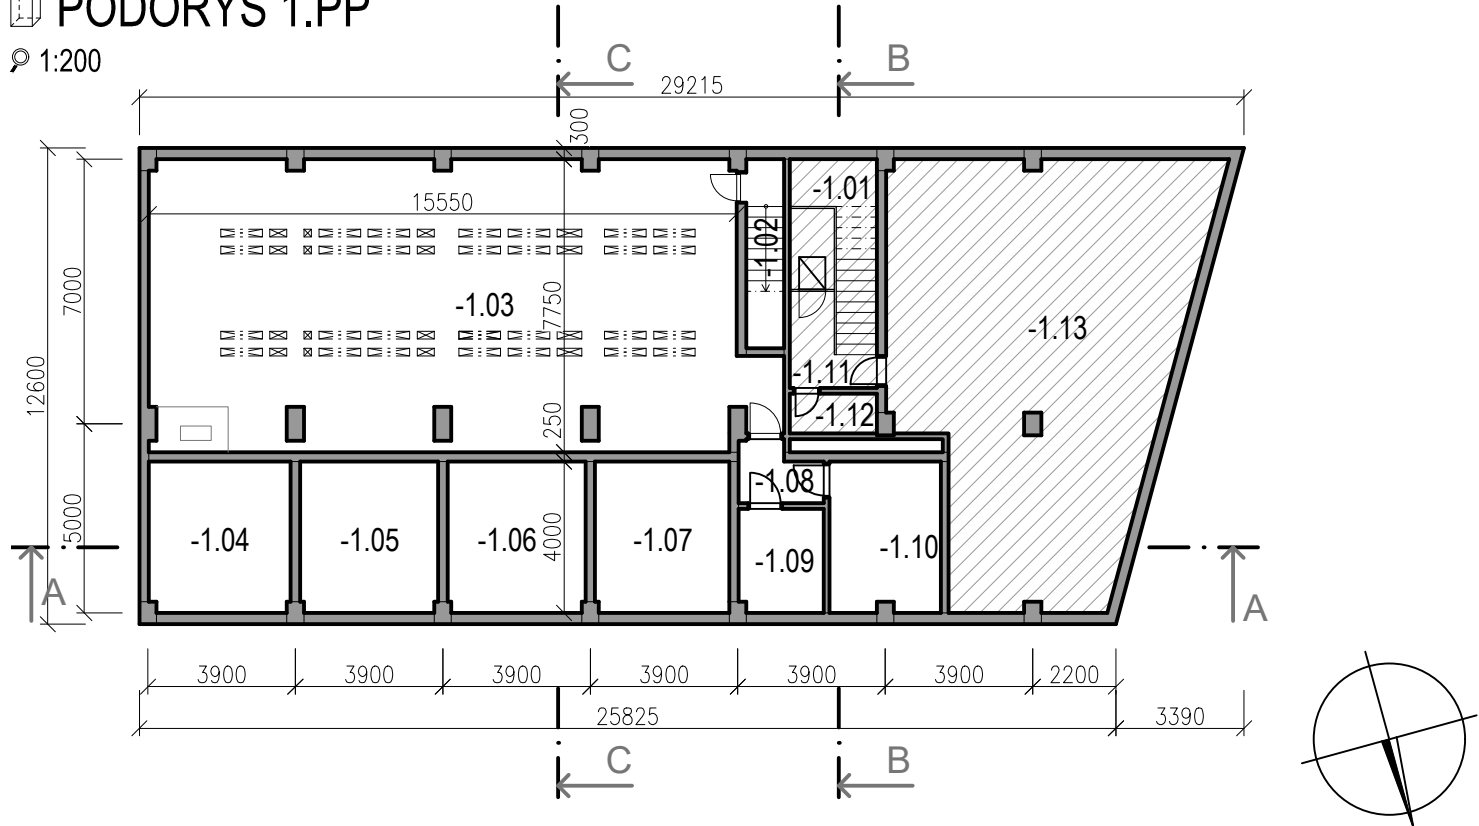

LEGENDA MIESTNOSTÍ 1.PP:		
Č. M.	ÚČEL MIESTNOSTI	PLOCHA [m2]
-1.01	SCHODISKO KU KOTOLNI	-
-1.02	SCHODISKO DO KÁBLOVÉHO PRIESTORU	5.00
-1.03	KÁBLOVÝ PRIESTOR	120.74
-1.04	ZÁCHYTNÁ OLEJOVÁ VAŇA TU1	14.91
-1.05	ZÁCHYTNÁ OLEJOVÁ VAŇA TU2	14.54
-1.06	ZÁCHYTNÁ OLEJOVÁ VAŇA TU3	14.54
-1.07	ZÁCHYTNÁ OLEJOVÁ VAŇA TU4	14.17
-1.08	PREDSEIŇ	3.19
-1.09	BEZ VYUŽITIA	6.13
-1.10	PRÍRUČNÝ SKLAD	11.67
-1.11	VSTUP DO KOTOLNE	-
-1.12	SOCIÁLNE ZARIADENIE KOTOLNE	-
-1.13	PLYNOVÁ KOTOLŇA	-
SPOLU:		204.89

PÔDORYS 1.NP


1:200

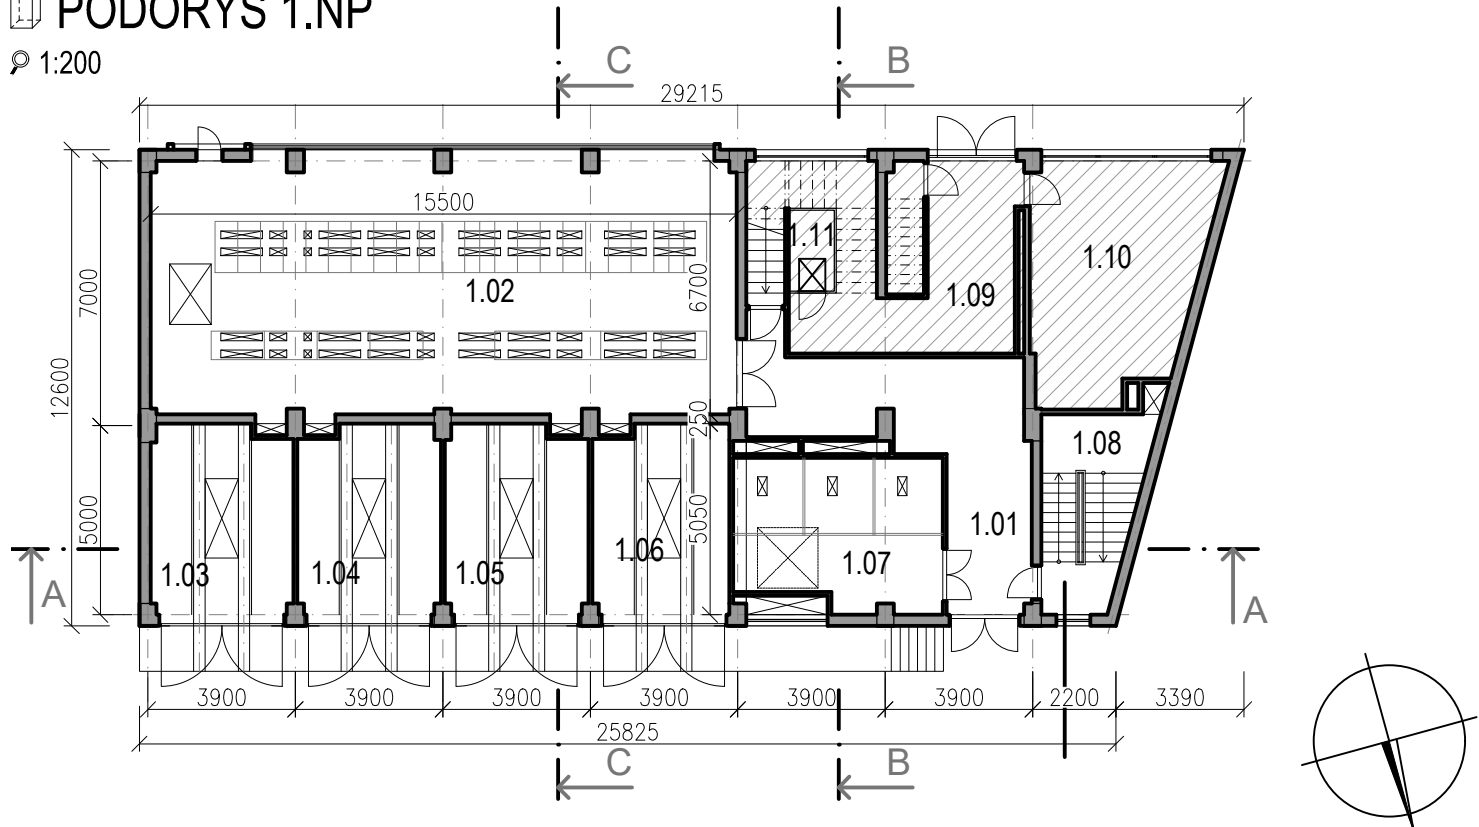

LEGENDA MIESTNOSTÍ 1.NP:		
Č. M.	ÚČEL MIESTNOSTI	PLOCHA [m2]
1.01	PREDSEIŇ MENIARNE	27.91
1.02	ROZVODŇA 660V	108.19
1.03	TRAFOKOMORA	19.27
1.04	TRAFOKOMORA	19.39
1.05	TRAFOKOMORA	19.39
1.06	TRAFOKOMORA	18.63
1.07	PRÍVODNÉ KOBKY VN	21.34
1.08	SCHODISKO MENIARNE	13.03
1.09	VSTUPNÝ PRIESTOR	-
1.10	KOČIKÁREŇ	-
1.11	SCHODISKO S VÝTAHOM	-
1.12	SCHODISKO DO KÁBLOVÉHO PRIESTORU	5.00
SPOLU:		252.15

PÔDORYS 2.NP


1:200

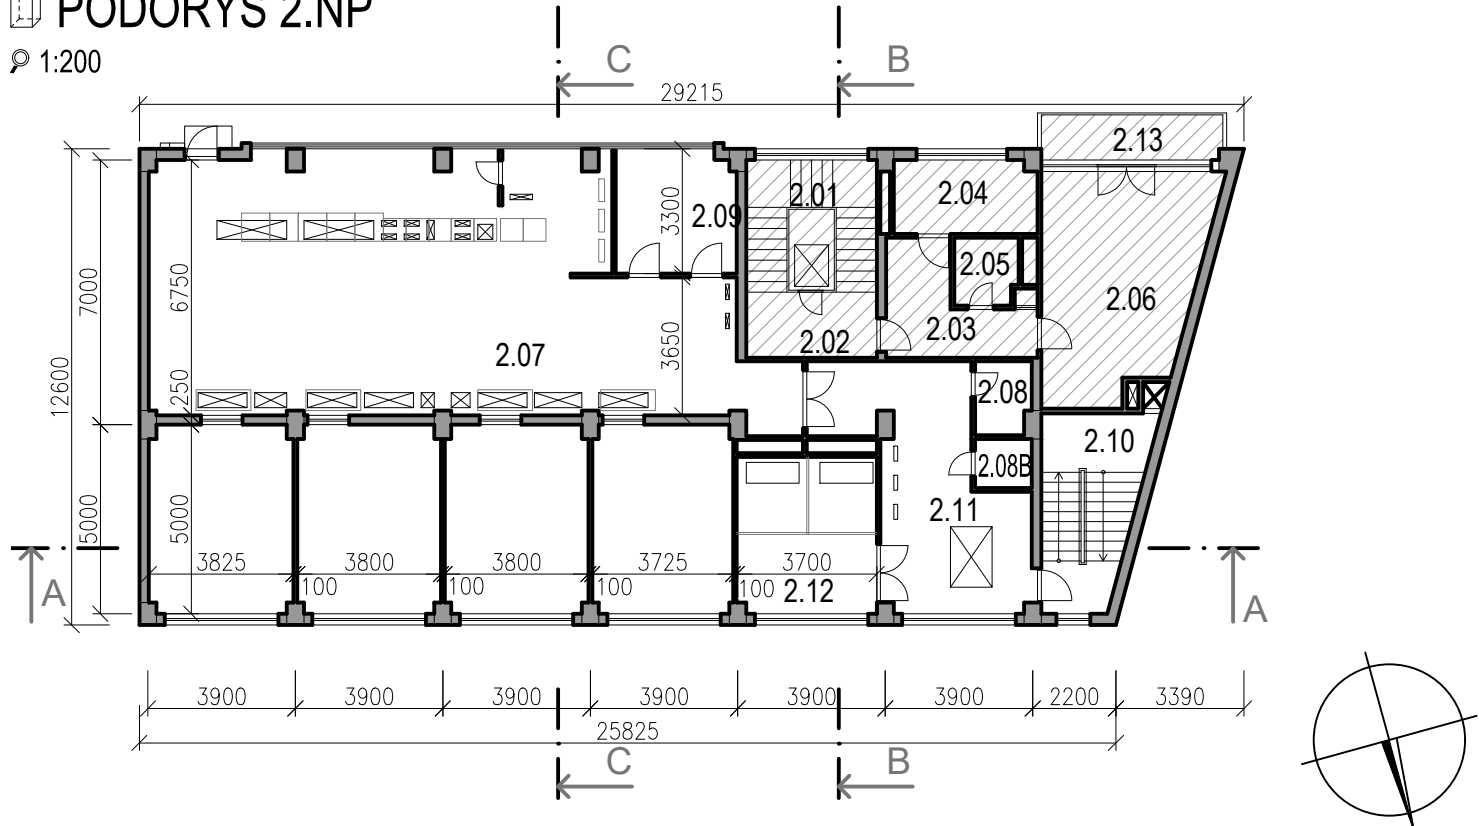

LEGENDA MIESTNOSTÍ 2.NP:		
Č. M.	ÚČEL MIESTNOSTI	PLOCHA [m2]
2.01	SCHODISKO S VÝTAHOM	-
2.02	CHODBA	-
2.03	PREDSEIŇ	-
2.04	KUCHYŇA	-
2.05	KÚPEĽŇA S WC	-
2.06	OBÝVACIA IZBA	-
2.07	ROZVODŇA	99.54
2.08	SOCIÁLNE ZARIADENIE	2.80
2.08B	SPRCHA	1.95
2.09	PRÍRUČNÝ SKLAD	10.32
2.10	SCHODISKO MENIARNE	13.03
2.11	PREDSEIŇ	24.54
2.12	PRÍVODNÉ KOBKY VN	15.28
2.13	LOGGIA	-
SPOLU:		167.46

PÔDORYS 3.NP


1:200

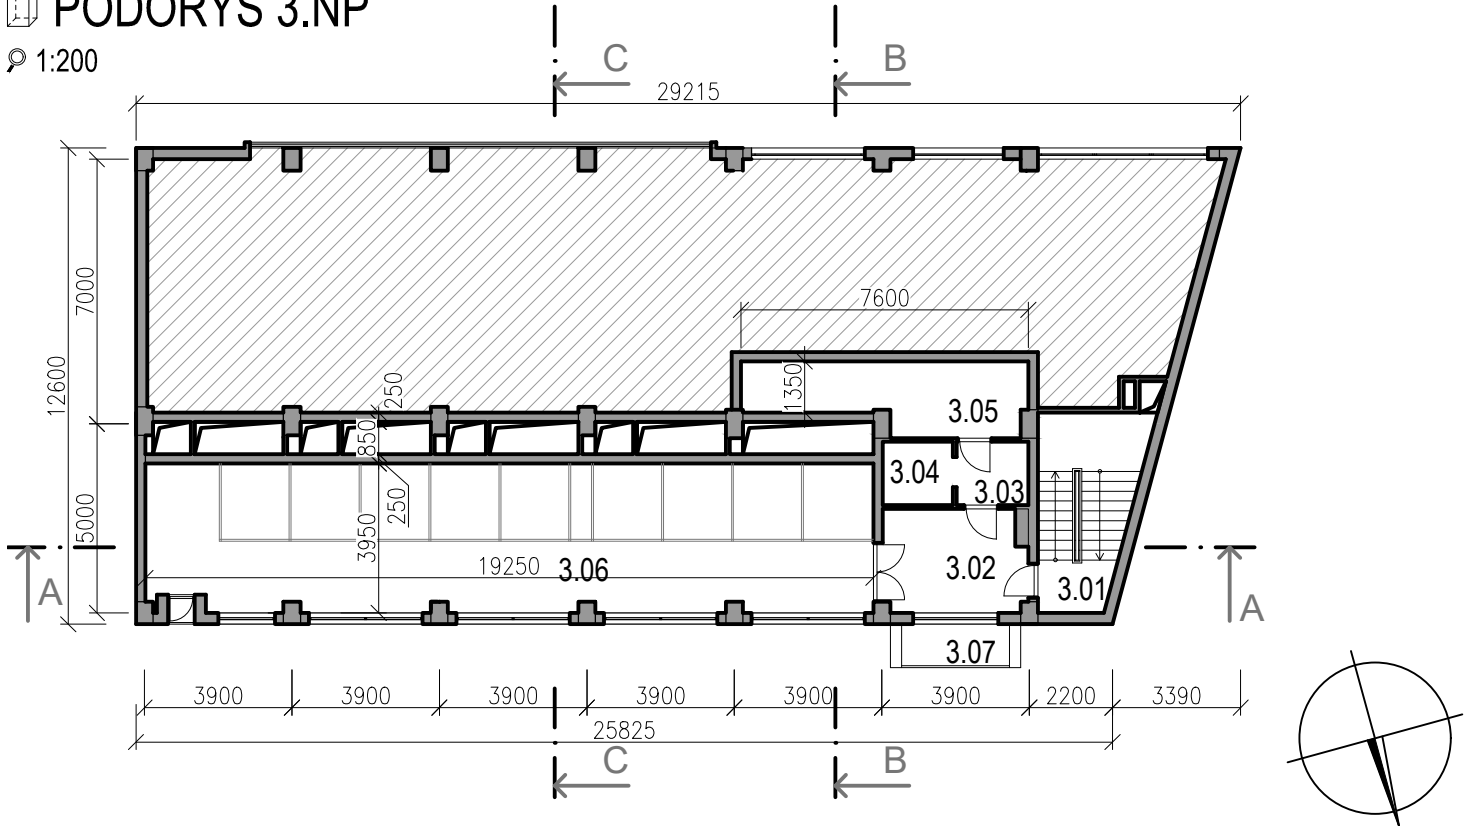

LEGENDA MIESTNOSTÍ 3.NP:		
Č. M.	ÚČEL MIESTNOSTI	PLOCHA [m2]
3.01	SCHODISKO MENIARNE	13.03
3.02	CHODBA	10.12
3.03	PREDSEIŇ	3.18
3.04	BEZ VYUŽITIA	3.10
3.05	AKUMULÁTOROVŇA	12.54
3.06	ROZVODŇA 22kV	74.73
3.07	BALKÓN	3.14
SPOLU:		119.84


REZ A-A

1:200

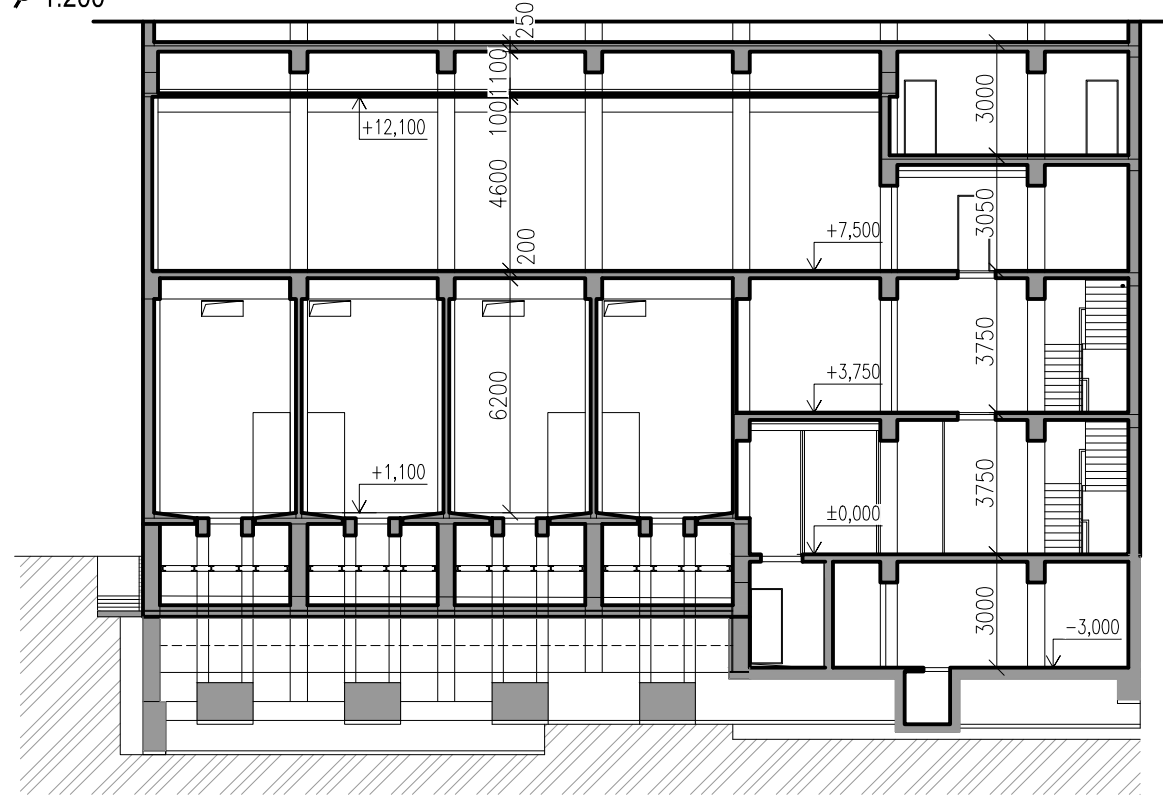


REZ B-B

1:200

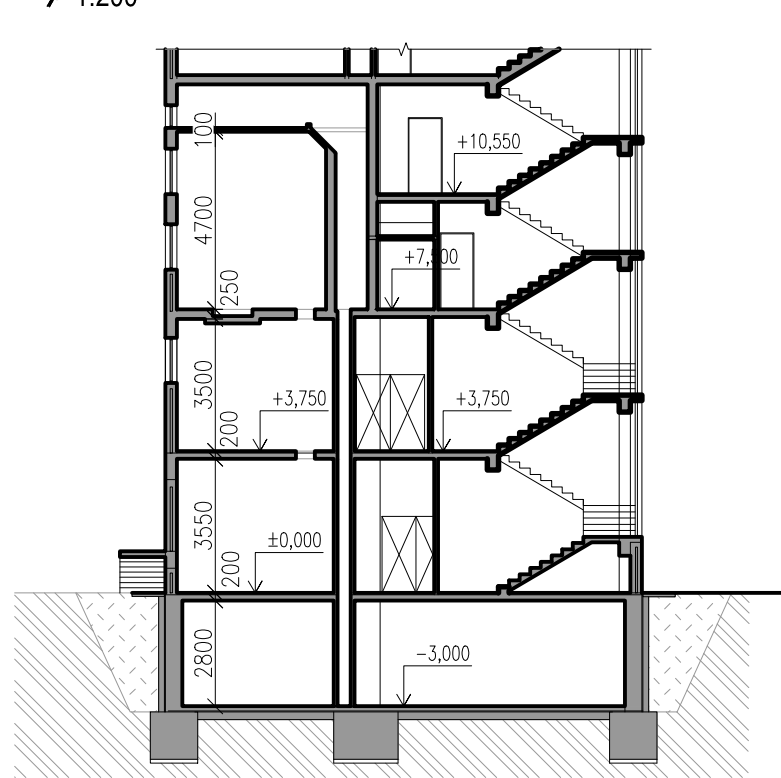

REZ C-C

1:200

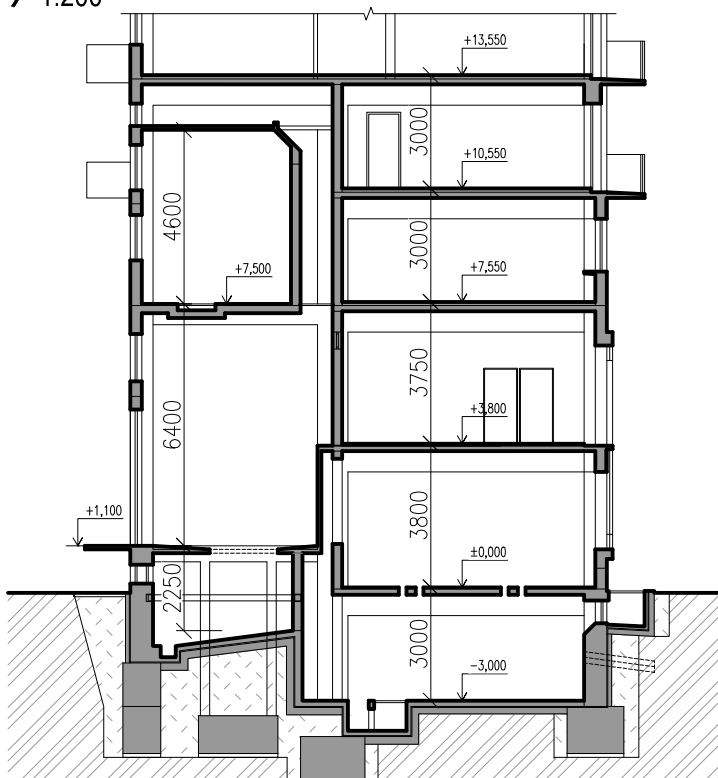

EURÓPSKA ÚNIA

Európske štrukturálne a investičné fondy

OP Integrovaná infraštruktúra 2014 – 2020

# D08

NÁZOV STAVBY		Modernizácia električkových tratí	
		RUŽINOVSKÁ RADIÁLA	
OBJEDNÁVATEĽ		Hlavné mesto Slovenskej republiky Bratislava Primaciálne nám. 1, 814 99 Bratislava	
PROJEKTANT		DOPRAVOPROJEKT, a.s. Kominárska 141/2,4 832 03 Bratislava	
HLAVNÝ INŽINIER PROJEKTU		Ing. Nikola Grančič	PODPIS
ČÍSLO ZAKAZKY		8632-01	
PROJEKTANT OBJEKTU		DOPRAVOPROJEKT, a.s., divízia Bratislava II, Kominárska 141/2,4, 832 03 Bratislava	
ZODPOVEDNÝ PROJEKTANT		Ing. Rastislav Hajach	PODPIS
VYPRACOVAL		Ing. Rastislav Hajach	PODPIS
KONTROLOVAL		Ing. arch. Jozef Marioth	PODPIS
IDENTIFIKAČNÉ ČÍSLO PRÍLOHY		MET-RR-DUR-C-D080-0000-001-X	
KRAJ: BRATISLAVSKÝ	OKRES: Bratislava III	DÁTUM	12.2020
KATASTRÁLNE OZEMIE: Nové Mesto		FORMÁT	8 x A4
NÁZOV PRÍLOHY		MIERKA	1:200
POZEMNÉ STAVBY – MENIARNE–STAVEBNÁ ČASŤ		STUPEŇ PD	DŮR
MENIAREŇ LEGIONÁRSKA		Č. ZAKAZKY	8632-01
		Č. STAVBY	Č. PRÍLOHY
			001