


POZNÁMKA:  
PRED ZAHÁJENÍM STAVBY JE POTREBNÉ VYBUDOVAŤ VYTYČOVACIU SIETĽ.

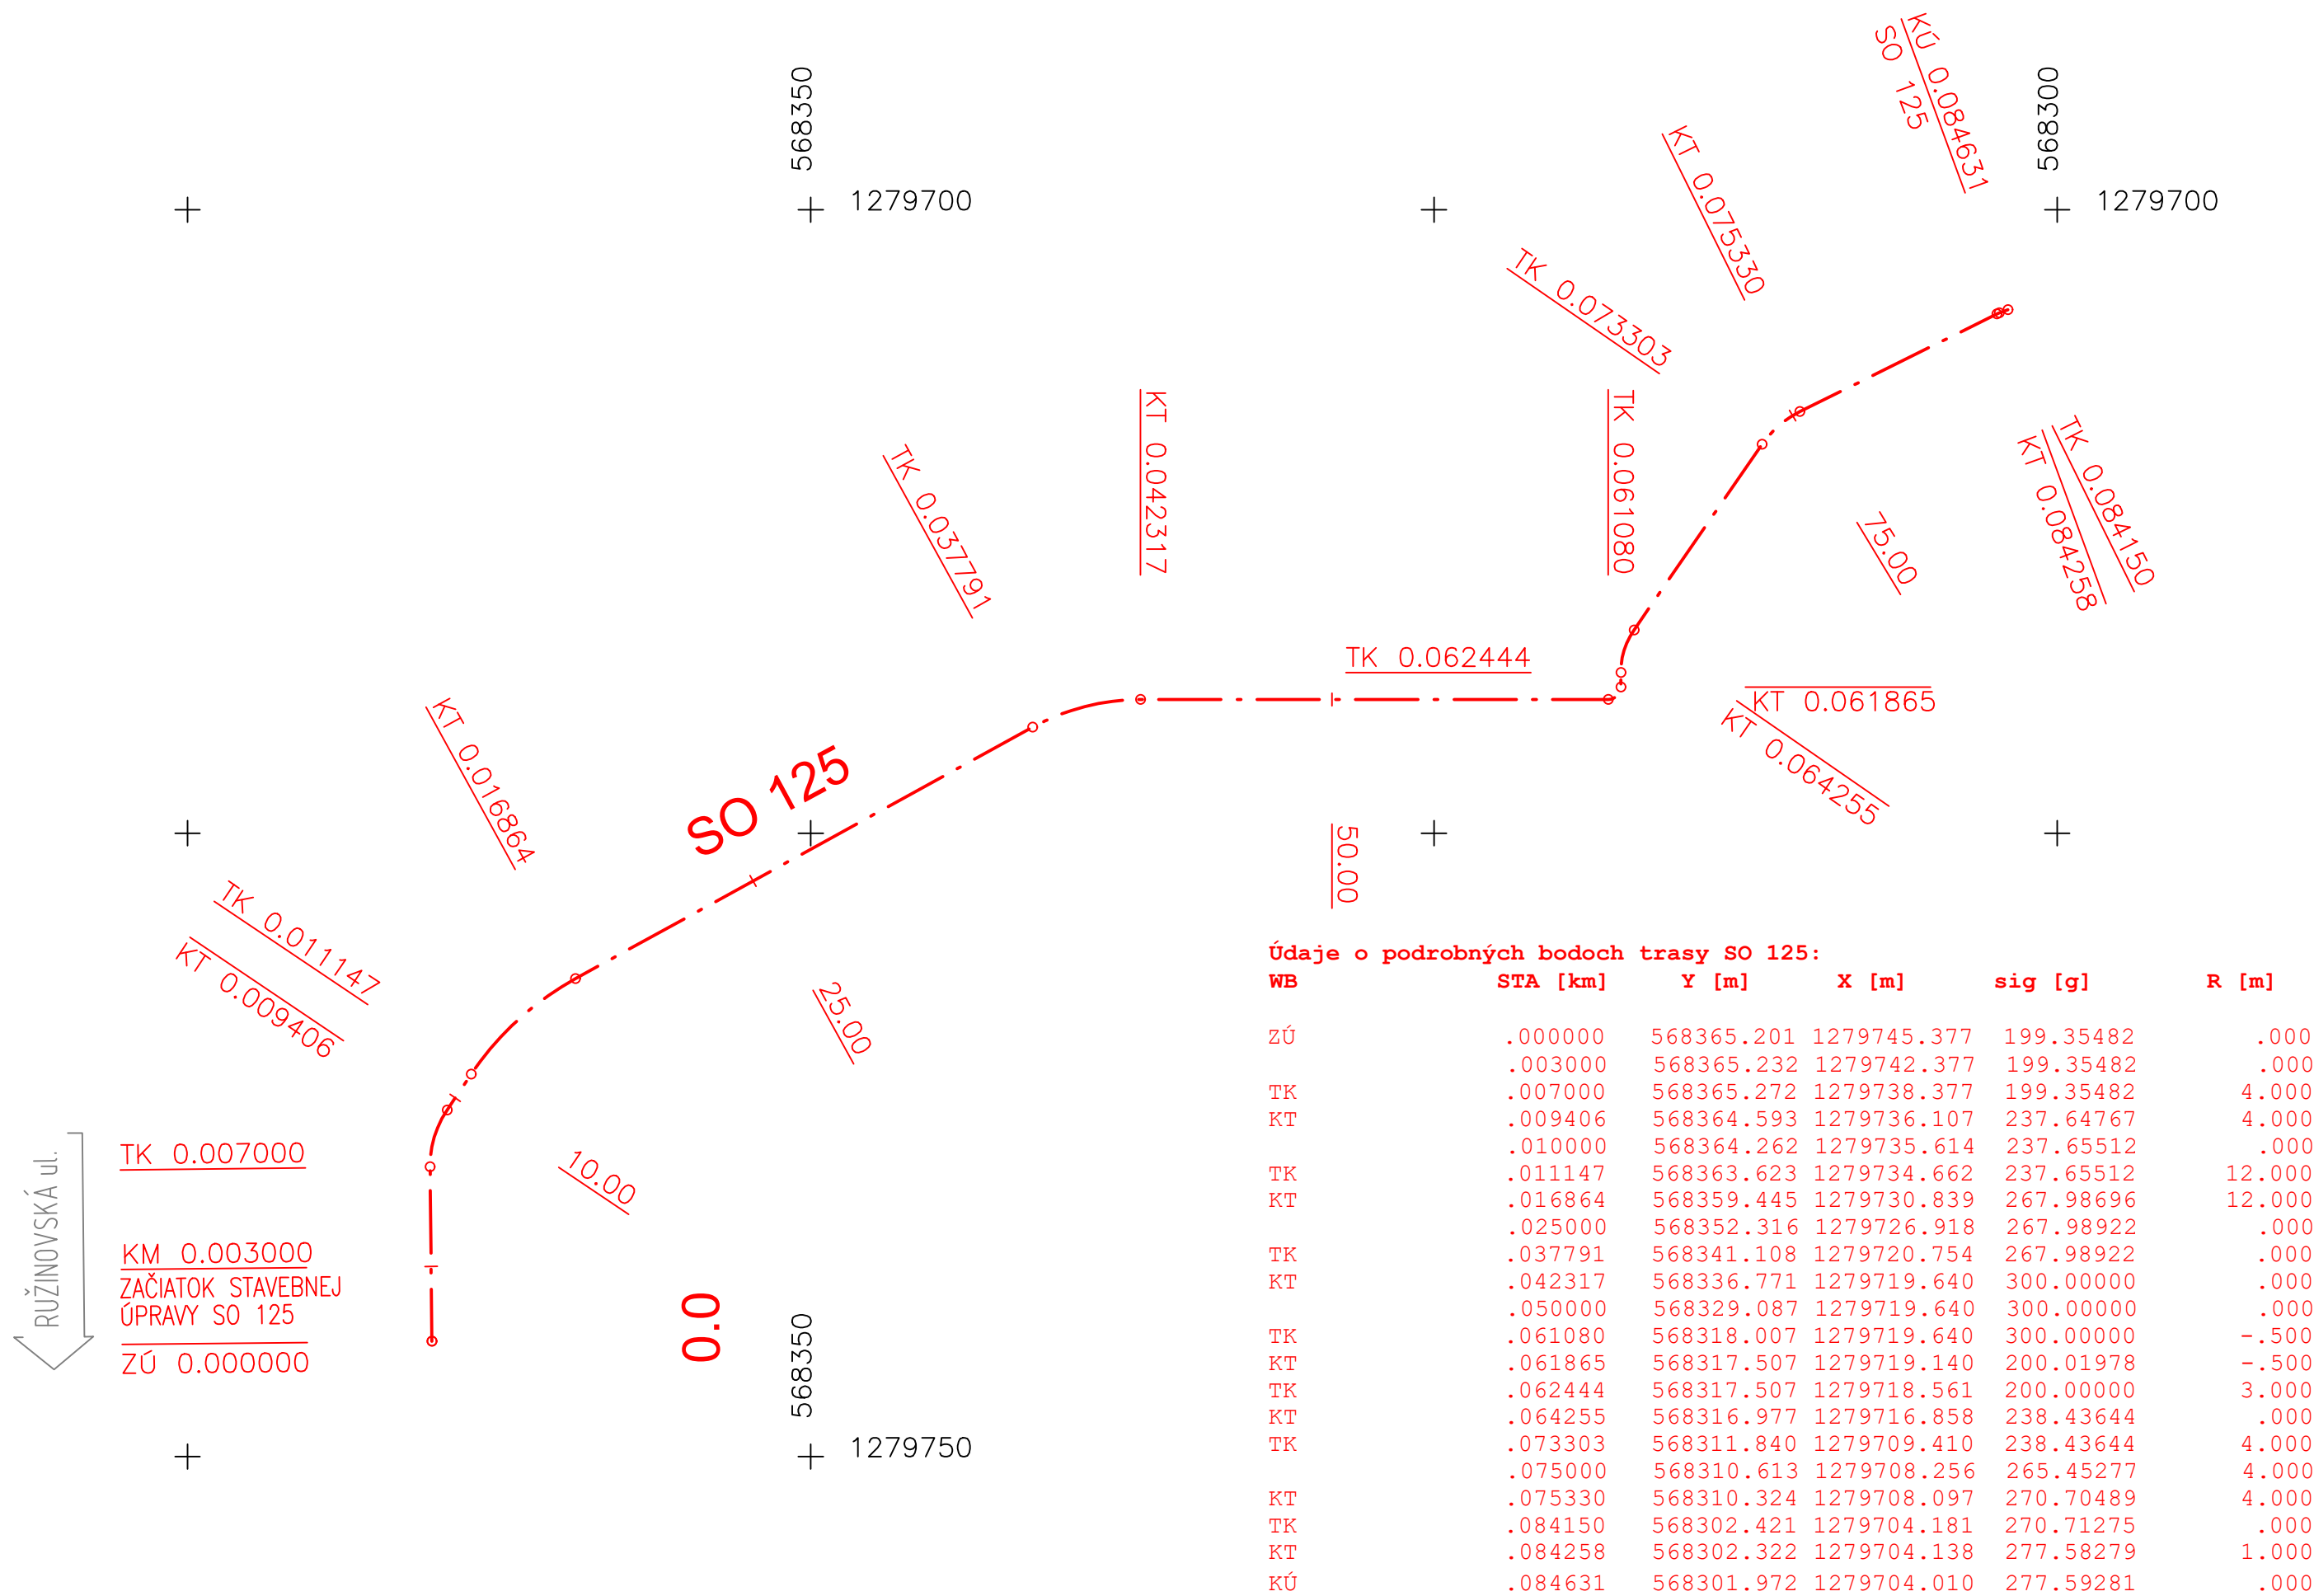

Údaje o podrobných bodoch trasy SO 125:

WB	STA [km]	Y [m]	X [m]	sig [g]	R [m]
ZÚ	.000000	568365.201	1279745.377	199.35482	.000
	.003000	568365.232	1279742.377	199.35482	.000
TK	.007000	568365.272	1279738.377	199.35482	4.000
KT	.009406	568364.593	1279736.107	237.64767	4.000
	.010000	568364.262	1279735.614	237.65512	.000
TK	.011147	568363.623	1279734.662	237.65512	12.000
KT	.016864	568359.445	1279730.839	267.98696	12.000
	.025000	568352.316	1279726.918	267.98922	.000
TK	.037791	568341.108	1279720.754	267.98922	.000
KT	.042317	568336.771	1279719.640	300.00000	.000
	.050000	568329.087	1279719.640	300.00000	.000
TK	.061080	568318.007	1279719.640	300.00000	-.500
KT	.061865	568317.507	1279719.140	200.01978	-.500
TK	.062444	568317.507	1279718.561	200.00000	3.000
KT	.064255	568316.977	1279716.858	238.43644	.000
TK	.073303	568311.840	1279709.410	238.43644	4.000
	.075000	568310.613	1279708.256	265.45277	4.000
KT	.075330	568310.324	1279708.097	270.70489	4.000
TK	.084150	568302.421	1279704.181	270.71275	.000
KT	.084258	568302.322	1279704.138	277.58279	1.000
KÚ	.084631	568301.972	1279704.010	277.59281	.000



EURÓPSKA ÚNIA  
Európske štrukturálne a investičné fondy  
OP Integrovaná infraštruktúra 2014 – 2020

MINISTERSTVO  
DOPRAVY A VÝSTAVBY  
SLOVENSKEJ REPUBLIKY

# D-125

PRESNOSŤ VYTÝČENIA: STN 73 0422  
SÚRADNICOVÝ SYSTÉM: S–JTSK v realizácii JTSK  
Náležitosťami a presnosťou zodpovedá predpisom  
VÝŠKOVÝ SYSTÉM: Bpv

NÁZOV STAVBY <b>Modernizácia električkových tratí RUŽINOVSKÁ RADIÁLA</b>			
OBJEDNÁVATEĽ  <b>BRATISLAVA</b>		Hlavné mesto Slovenskej republiky Bratislava Primaciálne nám. 1, 814 99 Bratislava	
PROJEKTANT 		DOPRAVOPROJEKT, a.s. Kominárska 141/2,4 832 03 Bratislava	
HLAVNÝ INŽINIER PROJEKTU Ing. Nikola Grančič		PODPIS 	
ČÍSLO ZÁKAZKY 8632–01			
PROJEKTANT OBJEKTU 		DOPRAVOPROJEKT, a.s., divízia Bratislava II, Kominárska 141/2,4, 832 03 Bratislava	
ZODPOVEDNÝ PROJEKTANT Ing. Ondrej Kozák		PODPIS 	
VYPRACOVAL Ing. Ondrej Kozák		PODPIS 	
KONTROLOVAL Ing. Dušan Stanek		PODPIS	
IDENTIFIKAČNÉ ČÍSLO PRÍLOHY MET–RR–DSP–C–D000–12500–006–X			
KRAJ: BRATISLAVSKÝ KATASTRÁLNE OZEMIE: Ružinov		DÁTUM 05.2023	
NÁZOV OBJEKTU <b>MENIAREŇ ASTRONOMICKÁ, PRÍSTUPOVÁ KOMUNIKÁCIA</b>		FORMÁT 3 A4	
NÁZOV PRÍLOHY <b>VYTÝČENIE PRIESTOROVEJ POLOHY</b>		MIERKA 1:250	
		STUPEŇ PD DSP	
		Č. ZÁKAZKY 8632–01	
		Č. SÓPRAVY	
		Č. PRÍLOHY <b>006</b>	