


VYTYČOVACÍ VÝKRES

M=1:250

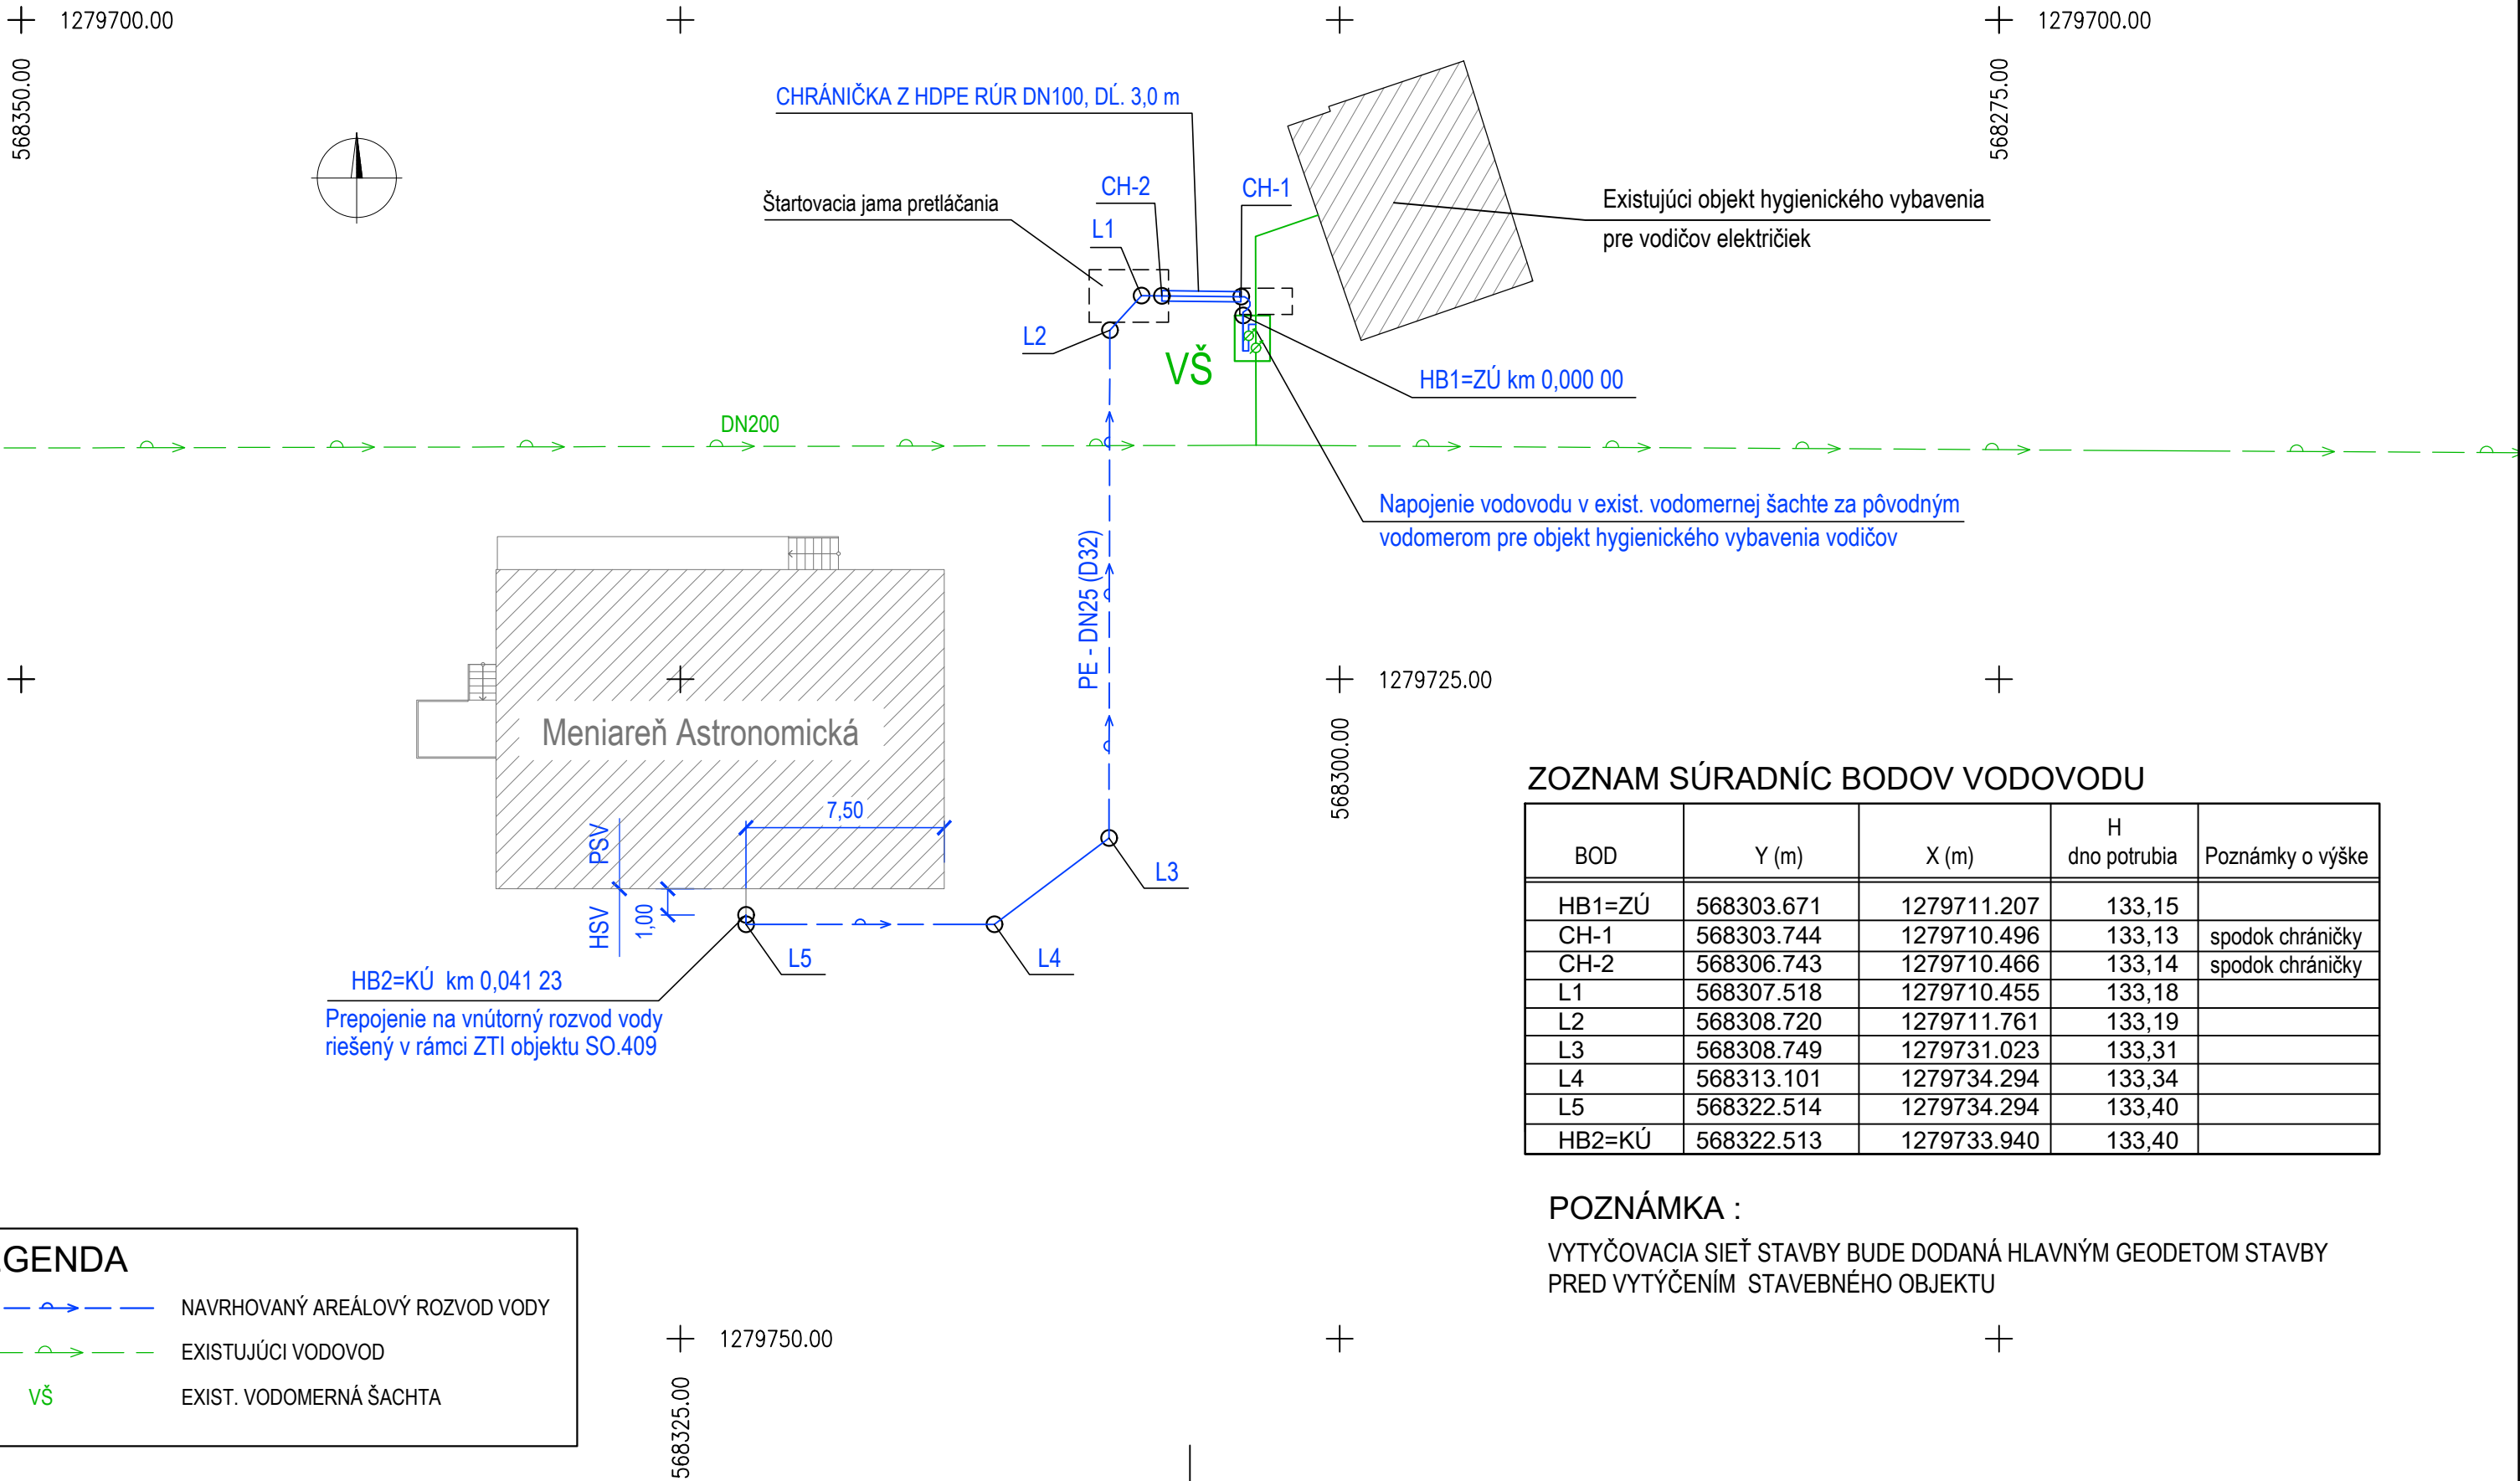

ZOZNAM SÚRADNÍC BODOV VODOVODU

BOD	Y (m)	X (m)	H dno potrubia	Poznámky o výške
HB1=ZÚ	568303.671	1279711.207	133,15	
CH-1	568303.744	1279710.496	133,13	spodok chráničky
CH-2	568306.743	1279710.466	133,14	spodok chráničky
L1	568307.518	1279710.455	133,18	
L2	568308.720	1279711.761	133,19	
L3	568308.749	1279731.023	133,31	
L4	568313.101	1279734.294	133,34	
L5	568322.514	1279734.294	133,40	
HB2=KÚ	568322.513	1279733.940	133,40	

POZNÁMKA :

VYTYČOVACIA SIEŤ STAVBY BUDE DODANÁ HLAVNÝM GEODETOM STAVBY  
PRED VYTÝČENÍM STAVEBNÉHO OBJEKTU



EURÓPSKA ÚNIA  
Európske štrukturálne a investičné fondy  
OP Integrovaná infraštruktúra 2014 – 2020



MINISTERSTVO  
DOPRAVY A VÝSTAVBY  
SLOVENSKEJ REPUBLIKY

NÁLEŽITOSŤAMI A PRESNOSŤOU ZODPOVEDÁ PREDPISOM

D-516

SÚRADNICOVÝ SYSTÉM: S–JTSK v realizácii JTSK

VÝŠKOVÝ SYSTÉM: Bpv

PRESNOSŤ VYTÝČENIA: STN 73 0422

NÁZOV STAVBY		Modernizácia električkových tratí RUŽINOVSKÁ RADIÁLA			
OBJEDNÁVATEĽ		Hlavné mesto Slovenskej republiky Bratislava Primaciálne nám. 1, 814 99 Bratislava			
				DOPRAVOPROJEKT, a.s. Kominárska 141/2,4 832 03 Bratislava	
				HLAVNÝ INŽINIER PROJEKTU Ing. Nikola Granič	
		ČÍSLO ZÁKAZKY 8632–01		PODPIS 	
PROJEKTANT OBJEKTU		DOPRAVOPROJEKT, a.s., divízia Bratislava II, Kominárska 141/2,4, 832 03 Bratislava			
		ZODPOVEDNÝ PROJEKTANT Ing. Peter MĚSZÁROS		PODPIS 	
		VYPRACOVAL Ing. Peter MĚSZÁROS		PODPIS	
		KONTROLOVAL Ing. Dušan STANEK		PODPIS	
		IDENTIFIKAČNÉ ČÍSLO PRÍLOHY MET–RR–DSP–C–D000–51600–006–X			
KRAJ: BRATISLAVSKÝ		OKRES: Bratislava II		DÁTUM 05.2023	
KATASTRÁLNE ÚZEMIE: Ružinov				FORMÁT 3x A4	
NÁZOV OBJEKTU  MENIARENĚ ASTRONOMICKÁ, VODOVODNÁ PRÍPOJKA				MIERKA 1:250	
				STUPEŇ PD DSP	
				Č. ZÁKAZKY 8632–01	
		NÁZOV PRÍLOHY  VYTYČOVACÍ VÝKRES		Č. SÚPRAVY	