


Zoznam vytyčovaných bodov

Stred – rádiový prijímač, káblová šachta, kondenzátor blokovacieho kol'ajového obvodu, začiatok rozjazdovej výhybky, lom káblové trasy

Vytyčovaný bod	Y	X	Poznámka
S0610_001	572941,886	1280227,608	prijímač VETRA
S0610_002	572940,869	1280228,055	lom káblové trasy
S0610_003	572936,335	1280214,760	kondenzátor RTC1
S0610_004	572935,375	1280215,170	lom káblové trasy
S0610_005	572936,958	1280207,723	prestavník TSK
S0610_006	572934,043	1280209,175	začiatok rozjazdovej výhybky
S0610_007	572933,466	1280207,798	vývod pre ochranné rúry pre el. prestavník výhybky
S0610_008	572931,906	1280207,701	káblová šachta Š2
S0610_009	572932,493	1280205,589	kondenzátor TTC1
S0610_010	572931,487	1280206,032	lom káblové trasy
S0610_011	572927,101	1280210,035	lom káblové trasy
S0610_012	572927,223	1280209,767	káblová šachta Š1

POZNÁMKA
Vytýčenie priestorovej polohy stavebného objektu je spracované na základe overených a orientačne zakreslených inžinierskych sietí. Pred realizáciou stavebného objektu je potrebné všetky inžinierske siete vytýčiť a prípadné nezrovnalosti zapracovať do ďalšieho stupňa PD DRS.

KLAD LISTOV VYTÝČENIA:

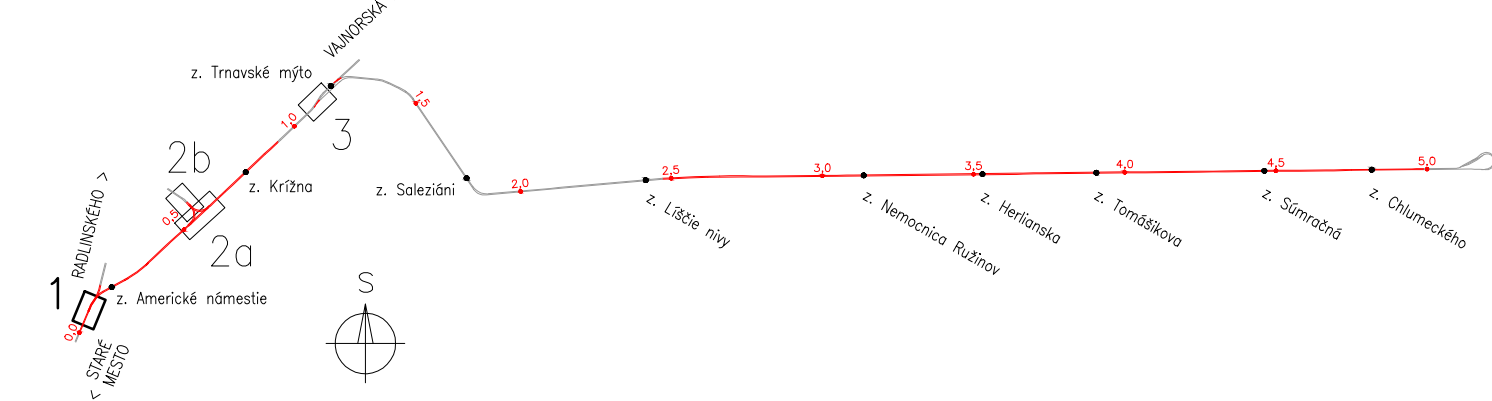

EURÓPSKA ÚNIA

Európske štrukturálne a investičné fondy

OP Integrovaná infraštruktúra 2014 – 2020

MINISTERSTVO

DOPRAVY A VÝSTAVBY

SLOVENSKEJ REPUBLIKY

D-610

SÚRADNICOVÝ SYSTÉM: S-JTSK v realizácii JTSK

VÝŠKOVÝ SYSTÉM: Bpv

NÁZOV STAVBY			
Modernizácia električkových tratí			
RUŽINOVSKÁ RADIÁLA			
OBJEDNÁVATEL		Hlavné mesto Slovenskej republiky Bratislava	
		Primaciálne nám. 1, 814 99 Bratislava	
PROJEKTANT		DOPRAVOPROJEKT, a.s.	
		Kominárska 141/2,4	
		832 03 Bratislava	
HLAVNÝ INŽINIER PROJEKTU		Ing. Nikola Grančič	
ČÍSLO ZÁKAZKY		8632-01	
PODPIS			
PROJEKTANT OBJEKTU		Elektroline a.s., K Ládví 1805/20, 184 00 Praha 8	
ZODPOVEDNÝ PROJEKTANT		Ing. Peter Vážan	
VYPRACOVAL		Ing. Jakub Kern	
KONTROLOVAL		Ing. Kateřina Švehlová	
IDENTIFIKAČNÉ ČÍSLO PRÍLOHY		MET-RR-DSP-C-0000-61000-031-X	
KRAJ: BRATISLAVSKÝ		OKRES: Bratislava I, Bratislava II	
KATASTRÁLNE ÚZEMIE: Staré Mesto, Nivy		DÁTUM	
		05.2023	
NÁZOV OBJEKTU		FORMÁT	
ELEKTRICKÉ OVLÁDANIE VÝHYBIEK		4x A4	
		MIERKA	
		1:250	
		STUPEŇ PD	
		DSP	
NÁZOV PRÍLOHY		Č. ZÁKAZKY	
VYTÝČENIE PRIESTOROVEJ POLOHY		8632-01	
ŠPITÁLSKA UL.		Č. PRÍLOHY	
		031	