



PÔDORYS  
M 1:25

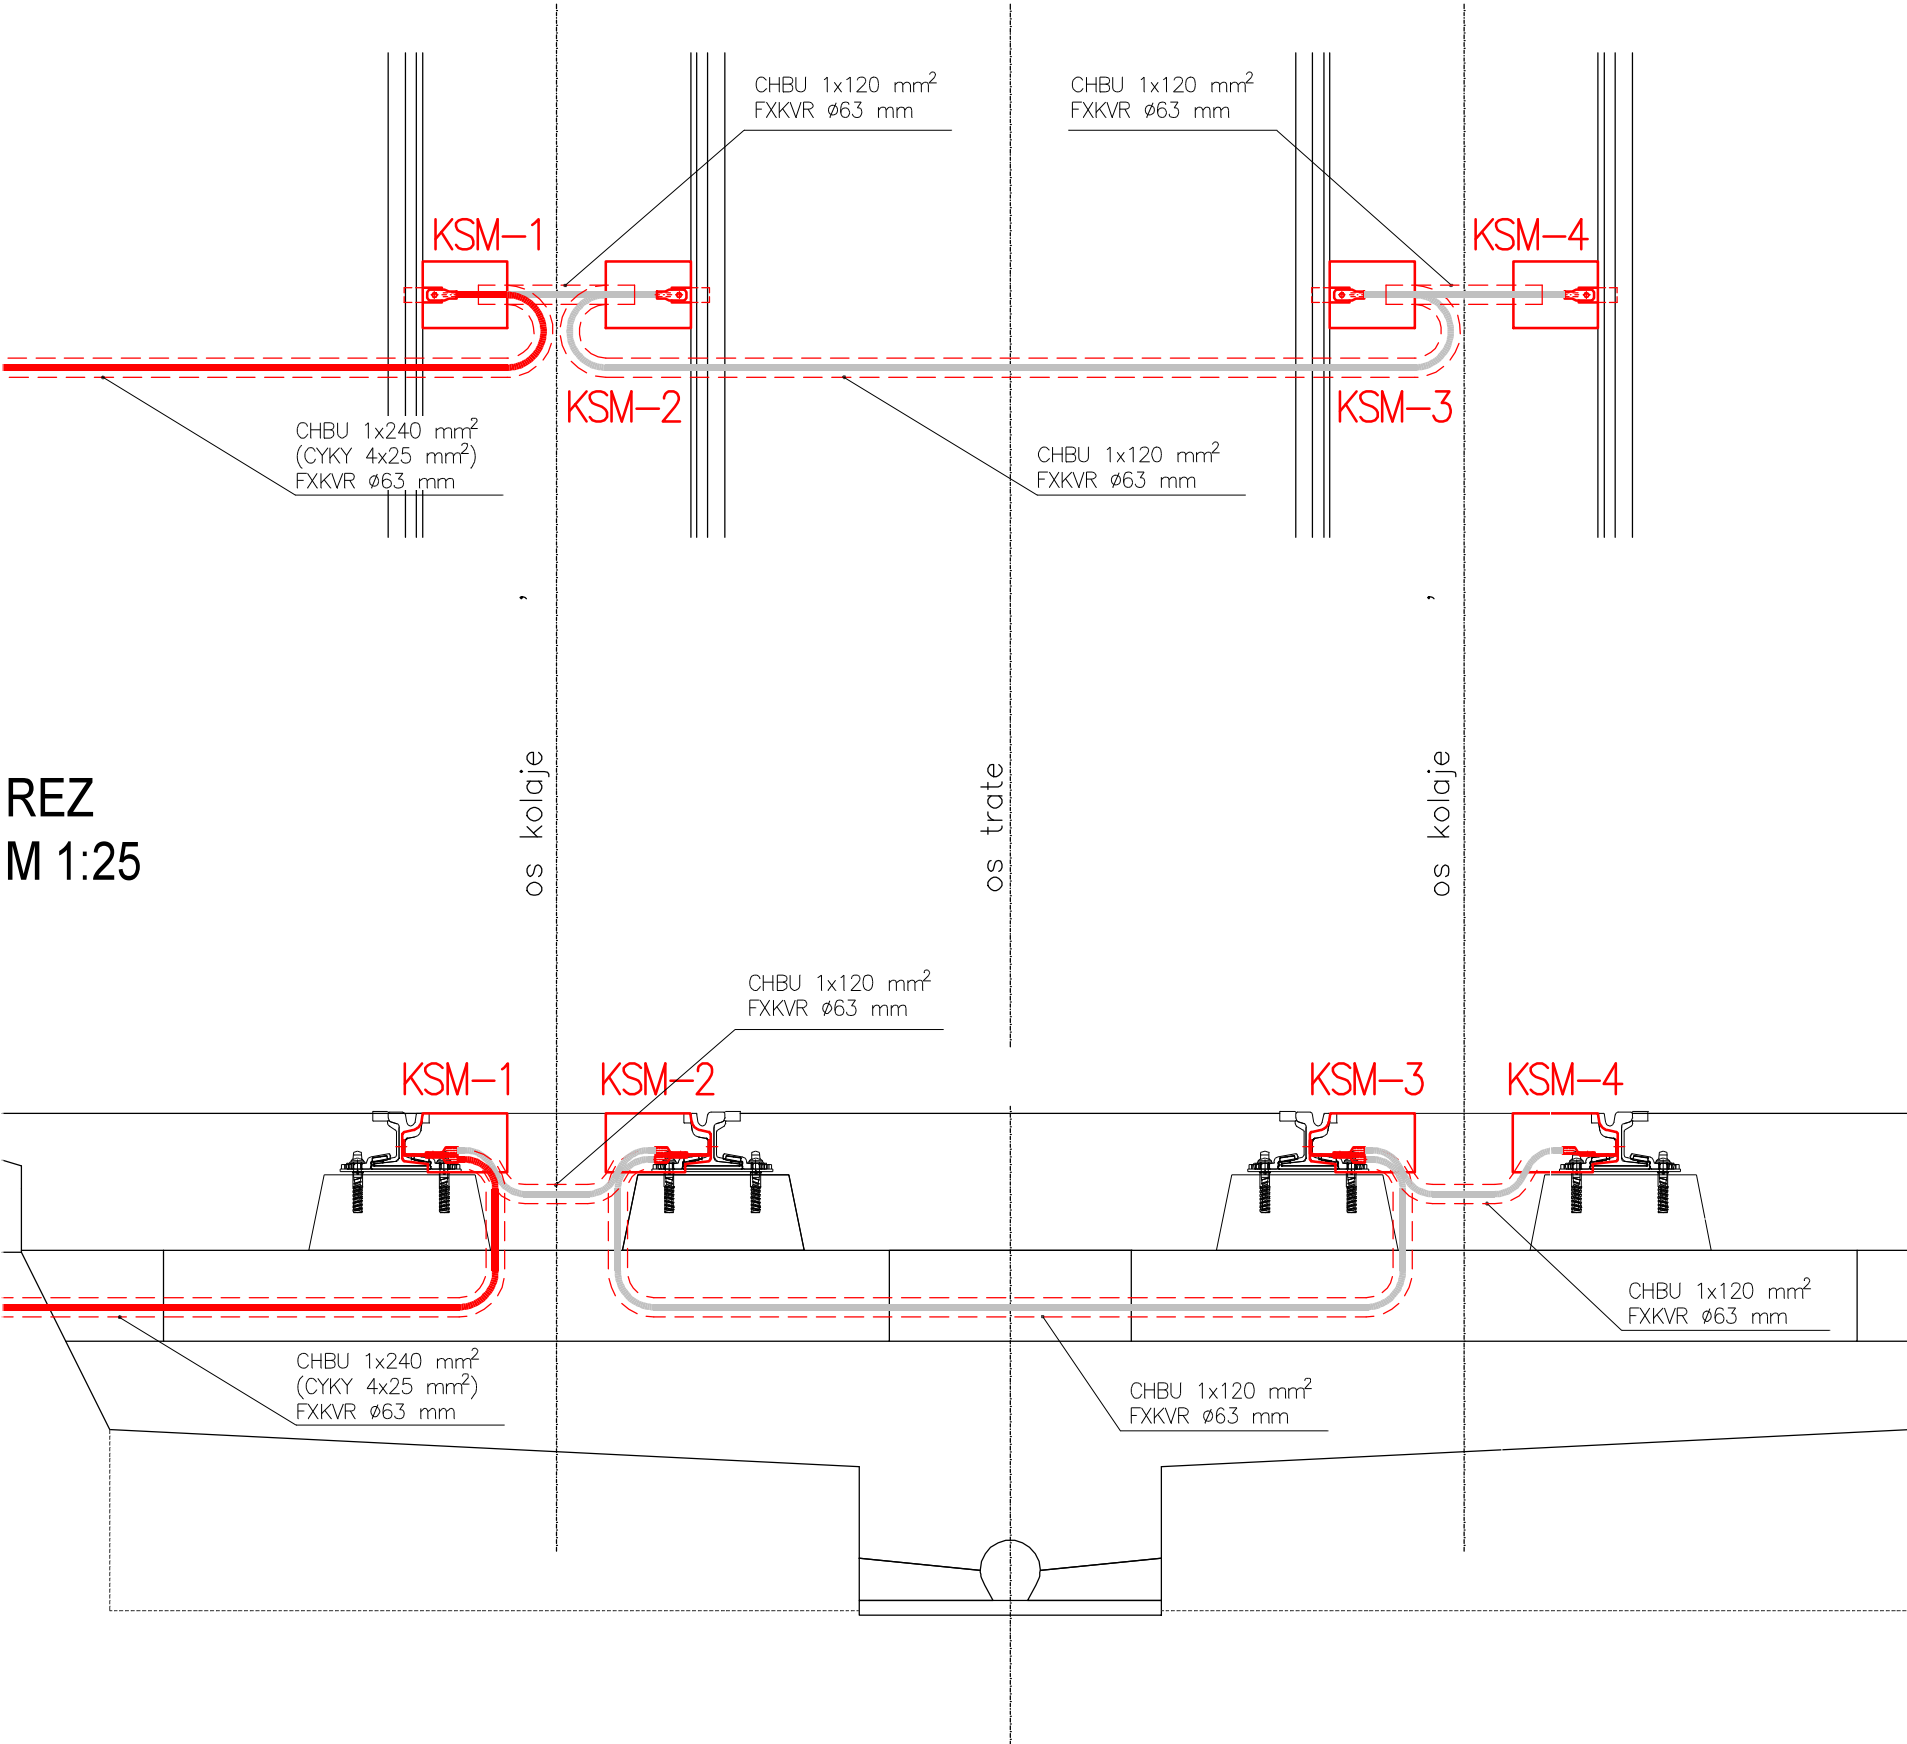

REZ  
M 1:25


REZ KSM - UCHYTENIE UHOLNÍKA  
M 1:4

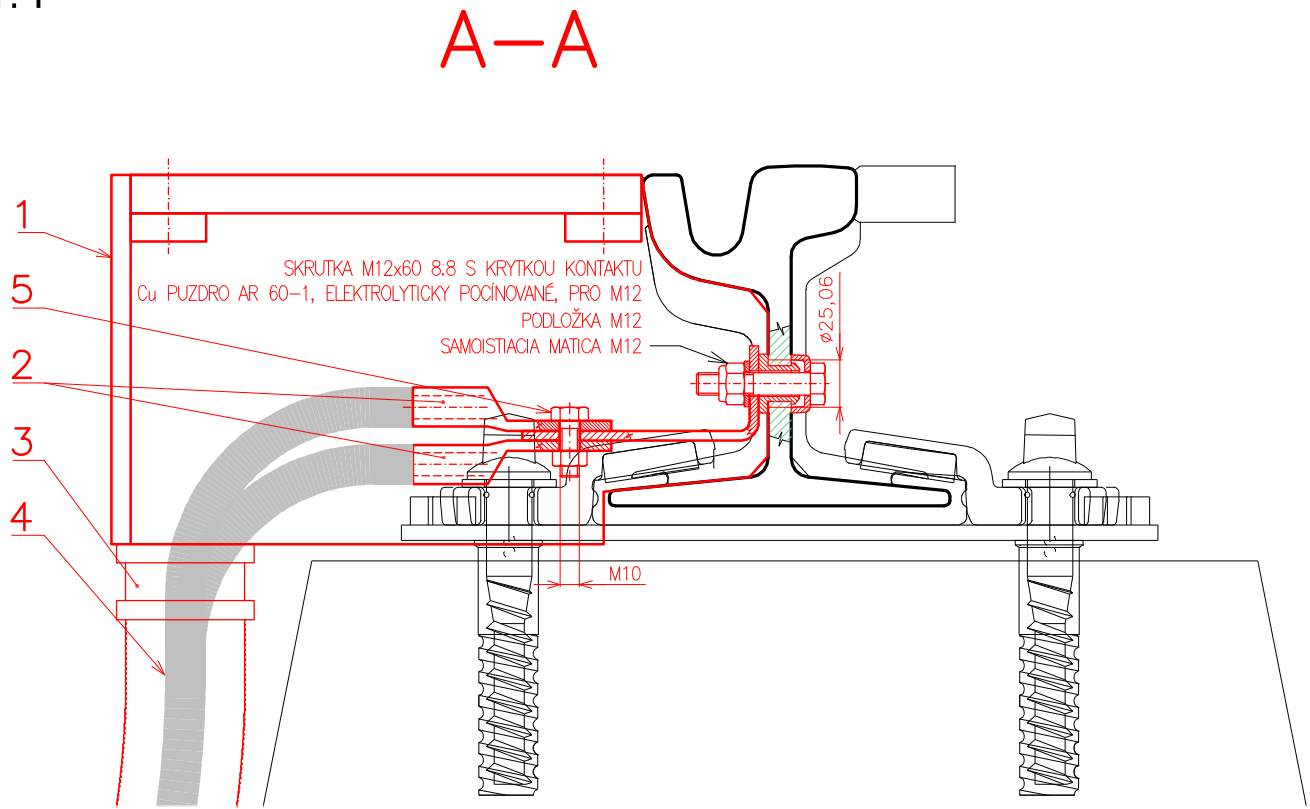

LEGENDA

- | POL.Č. | NÁZOV                                     |
|--------|---|
| 1      | KOĽAJOVÁ SKRINKA MALÁ 280x220x200 BEZ DNA |
| 2      | KÁBLOVÉ OKO Cu 240x12 (120x10)            |
| 3      | UPCHÁVKA ø63                              |
| 4      | KÁBEL CHBU 1x240 (1x120)                  |
| 5      | M10 S PODLOŽKOU A MATICOU                 |

PÔDORYS KSM  
M 1:4

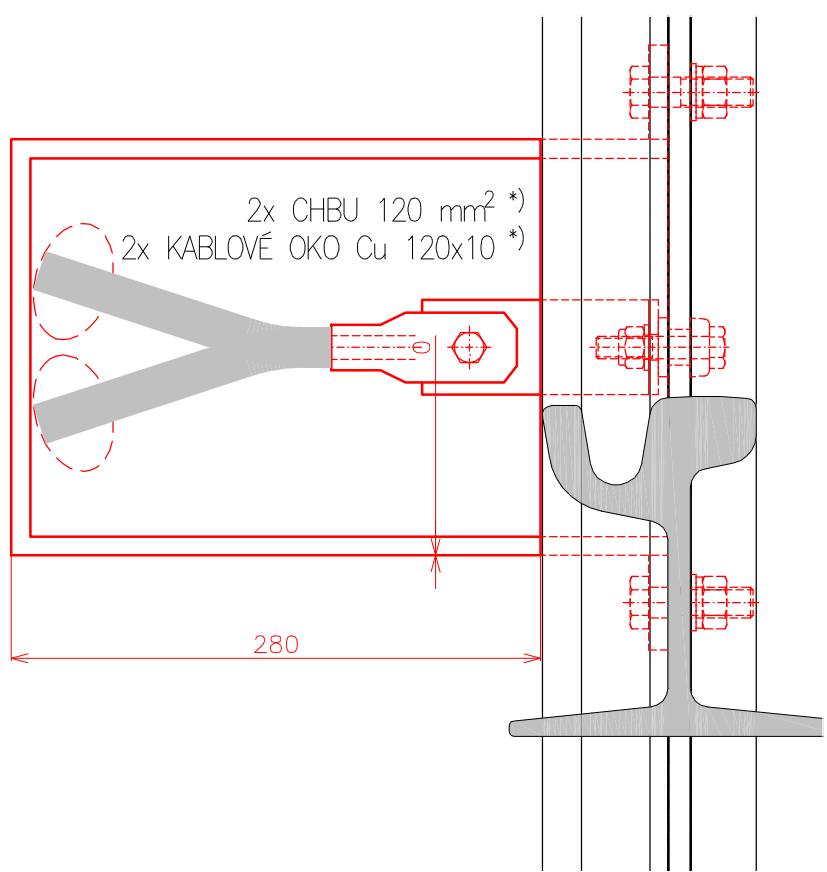

- \*) KSM-1: 1x CHBU 1x240 (1x120), CHBU 1x120  
KÁBLOVÉ OKO Cu 1x 240x12, 1x 120x10  
KSM-4: 1x CHBU 1x120, 1x KÁBLOVÉ OKO Cu 120x10

SÚSTAVA: Trolejové vedenie 2 DC 600V (2 DC 750V)  
+ Pól v trolejovom vodiči, – Pól v kofaji

OCHRANNÉ OPATRENIA PROTI DOTYKU ŽIVÝCH ČASTÍ:  
– STN EN 50122-1/2011 Ochrana vzdušnou vzdialenosťou čl. 5.2

OCHRANNÉ OPATRENIA PROTI DOTYKU NEŽIVÝCH ČASTÍ:  
– STN EN 50122-1/2011 Dvojitá izolácia vrchného trolejového vedenia čl. 6.2.3.2

Prostredie v zmysle STN 33 2000-5-51/2010: VI – Vonkajšie priestory

# D-634

SÚRADNICOVÝ SYSTÉM: S–JTSK v realizácii JTSK  
VÝŠKOVÝ SYSTÉM: Bpv

NÁZOV STAVBY <b>Modernizácia električkových tratí RUŽINOVSKÁ RADIÁLA</b>		
OBJEDNÁVATEĽ 	Hlavné mesto Slovenskej republiky Bratislava Prímocidne nám. 1, 814 99 Bratislava	
PROJEKTANT 	DOPRAVOPROJEKT, a.s. Kominárska 141/2,4 832 03 Bratislava	
HLAVNÝ INŽINÉR PROJEKTU	Ing. Nikola Grančič	PODPIS
ČÍSLO ZAKÁZKY	8632-01	
PROJEKTANT OBJEKTU 	Ing. Vladimír Akuratný APKO SERVIS, Harmincova 4612/4, 058 01 Poprad – Sp. Sobota	
ZODPOVEDNÝ PROJEKTANT	Ing. Vladimír Akuratný	PODPIS
VYPRACOVAV	Ing. Vladimír Akuratný	PODPIS
KONTROLOVAL	Ing. Vladimír Akuratný	PODPIS
IDENTIFIKAČNÉ ČÍSLO PRÍLOHY	MET-RR-GSP-C-0000-63400-005-X	
KRAJ: BRATISLAVSKÝ	OKRES: Bratislava I, Bratislava II, Bratislava III	DATUM: 05.2023
KATASTRÁLNE ÚZEMIE: Staré Mesto, Nové Mesto, Nivy, Ružinov		FORMAT: 4 x A4
NÁZOV OBJEKTU <b>REKONŠTRUKCIA PROTIKORÓZNEJ OCHRANY</b>		MEŠKA: –
NÁZOV PRÍLOHY <b>PREPOJENIE KOĽAJNÍC</b>		STUPEŇ PD: DSP
		Č. ZAKÁZKY: 8632-01
		Č. PRÍLOHY: 005