



Priečny rez, ALT1 - povrch cementový betón

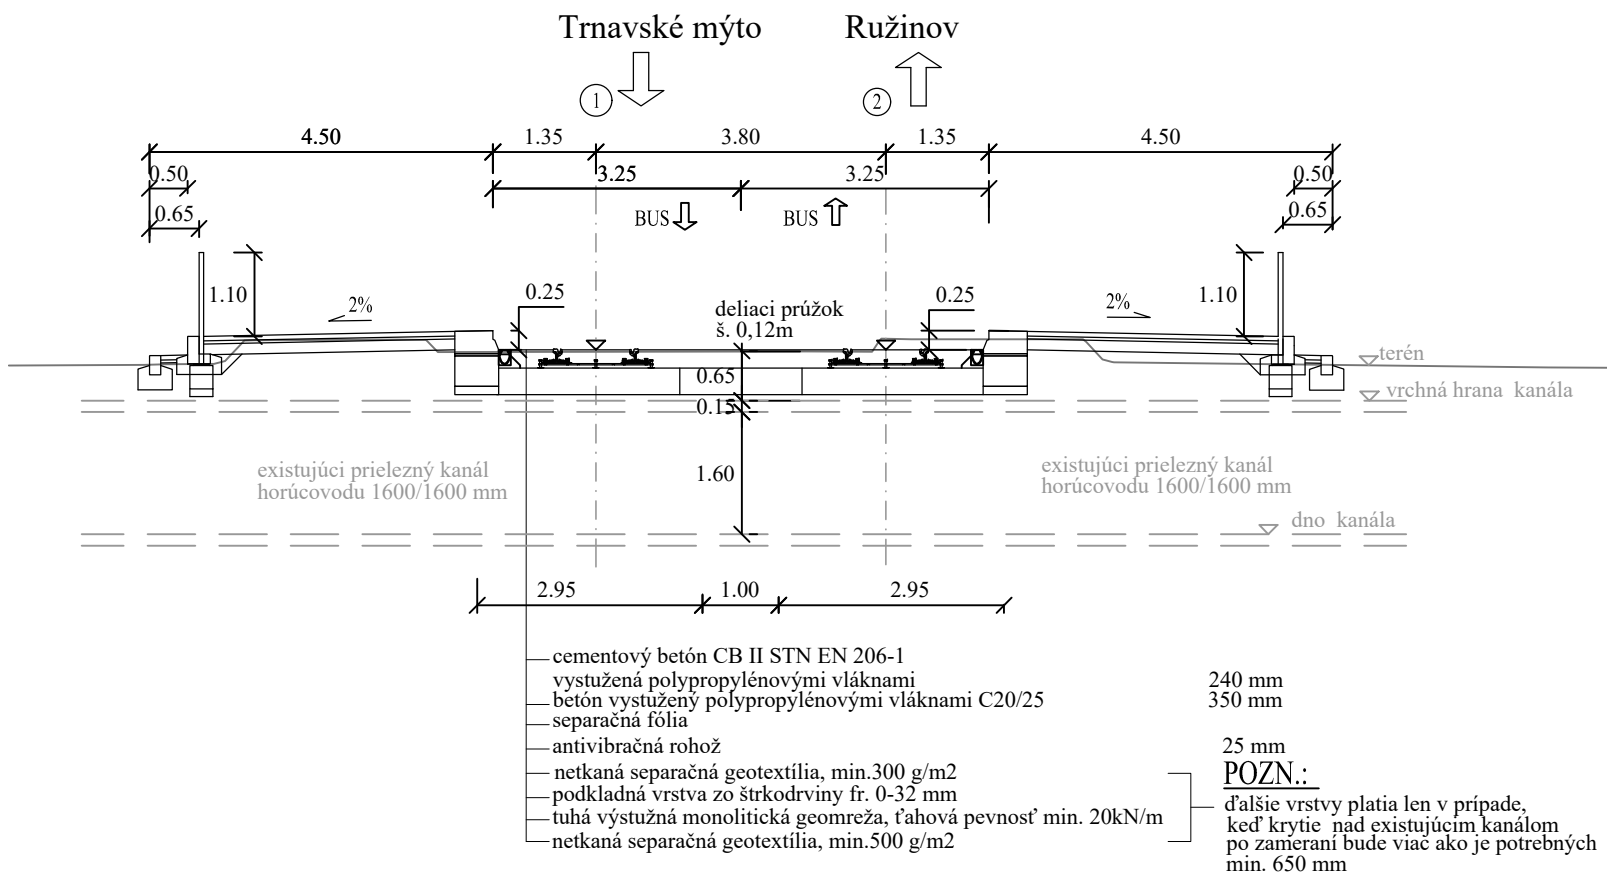

Priečny rez, ALT2 - povrch vegetačný kryt

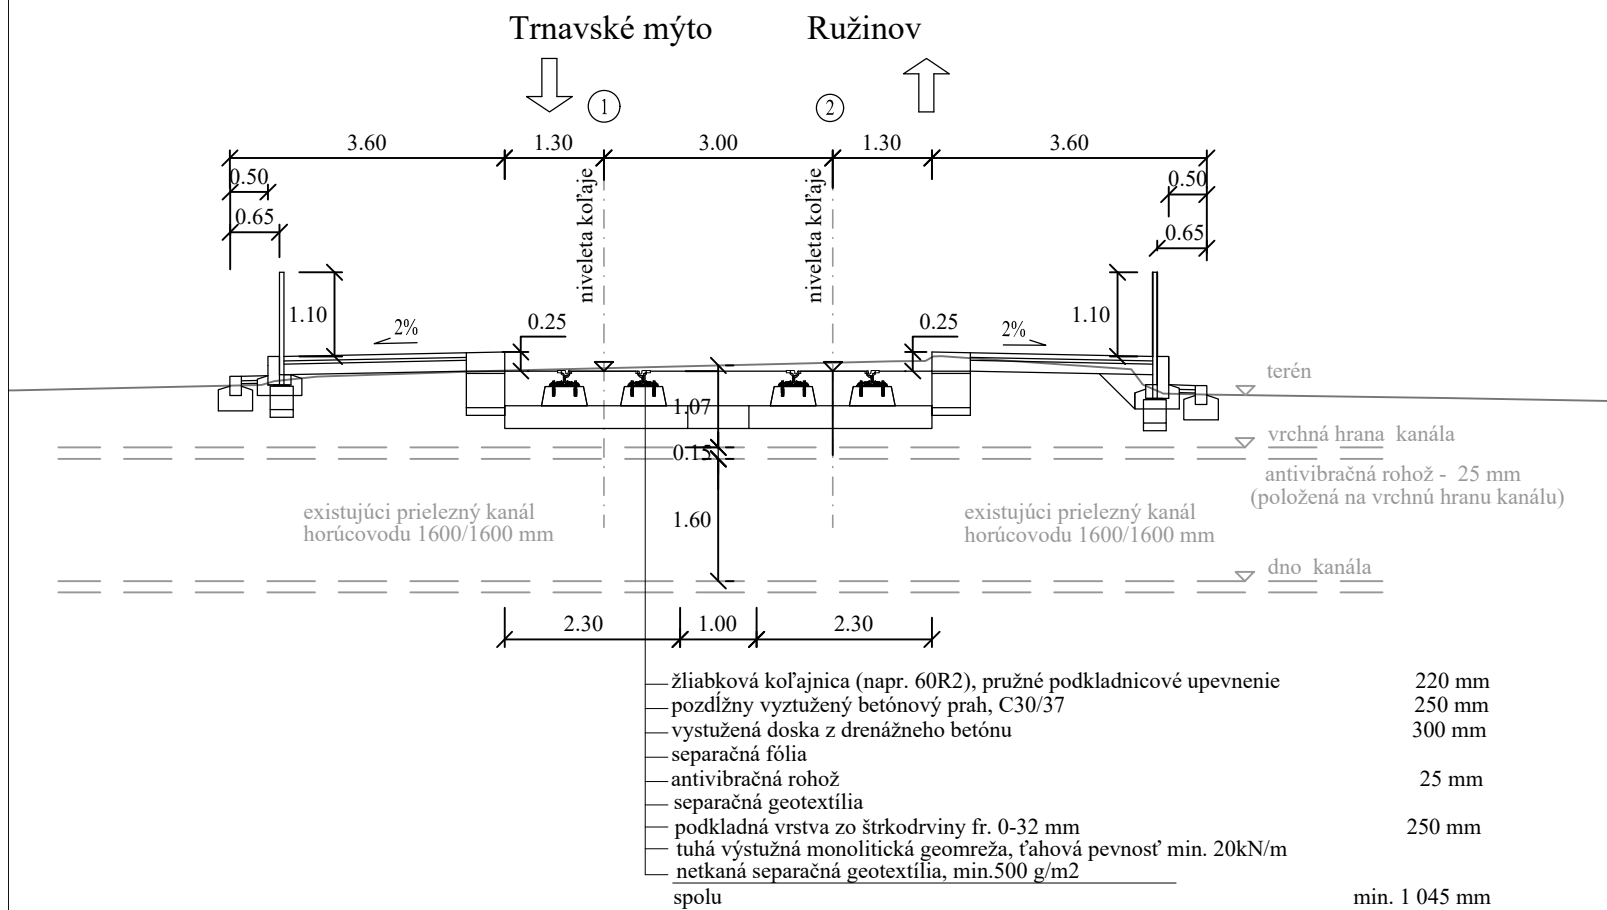

EURÓPSKA ÚNIA
Európske štrukturálne a investičné fondy
OP Integrovaná infraštruktúra 2014 – 2020




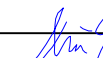
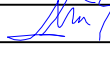
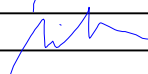


MINISTERSTVO
DOPRAVY A VÝSTAVBY
SLOVENSKEJ REPUBLIKY

D-393

SÚRADNICOVÝ SYSTÉM: S-JTSK v realizácii JTSK

VÝŠKOVÝ SYSTÉM: Bpv

NÁZOV STAVBY		Modernizácia električkových tratí RUŽINOVSKÁ RADIÁLA			
OBJEDNÁVATEĽ		Hlavné mesto Slovenskej republiky Bratislava Primaciálne nám. 1, 814 99 Bratislava			
PROJEKTANT		DOPRAVOPROJEKT, a.s. Kominárska 141/2,4 832 03 Bratislava		PODPIS 	
		HLAVNÝ INŽINIER PROJEKTU	Ing. Nikola Grančič		
		ČÍSLO ZÁKAZKY	8632-01		
PROJEKTANT OBJEKTU		DOPRAVOPROJEKT, a.s., divízia Bratislava II, Kominárska 141/2,4, 832 03 Bratislava			
		ZODPOVEDNÝ PROJEKTANT	Ing. Zdenek Pašek	PODPIS	
		VYPRACOVAL	Ing. Zdenek Pašek	PODPIS	
		KONTROLOVAL	Ing. arch. Jozef Marioth	PODPIS	
		IDENTIFIKAČNÉ ČÍSLO PRÍLOHY	MET-RR-DSP-C-D000-39300-006-X		
KRAJ: BRATISLAVSKÝ		OKRES: Bratislava I., Bratislava II., Bratislava III.		DÁTUM	05.2023
KATASTRÁLNE ÚZEMIE: Staré mesto, Nové mesto, Ružinov				FORMÁT	2xA4
NÁZOV OBJEKTU		OCHRANA HORÚCOVODOV		MIERKA	–
VZOROVÉ PRIEČNE REZY				STUPEŇ PD	DSP
				Č. ZÁKAZKY	8632-01
				Č. SÚPRAVY	Č. PRÍLOHY
					006