



VZOROVÉ RIŠENIE SÚBEHU NAVRHOVANÉHO KANALIZAČNÉHO POTRUBIA S EXISTUJÚCIM POTRUBÍM STL / NTL PLYNOVODU

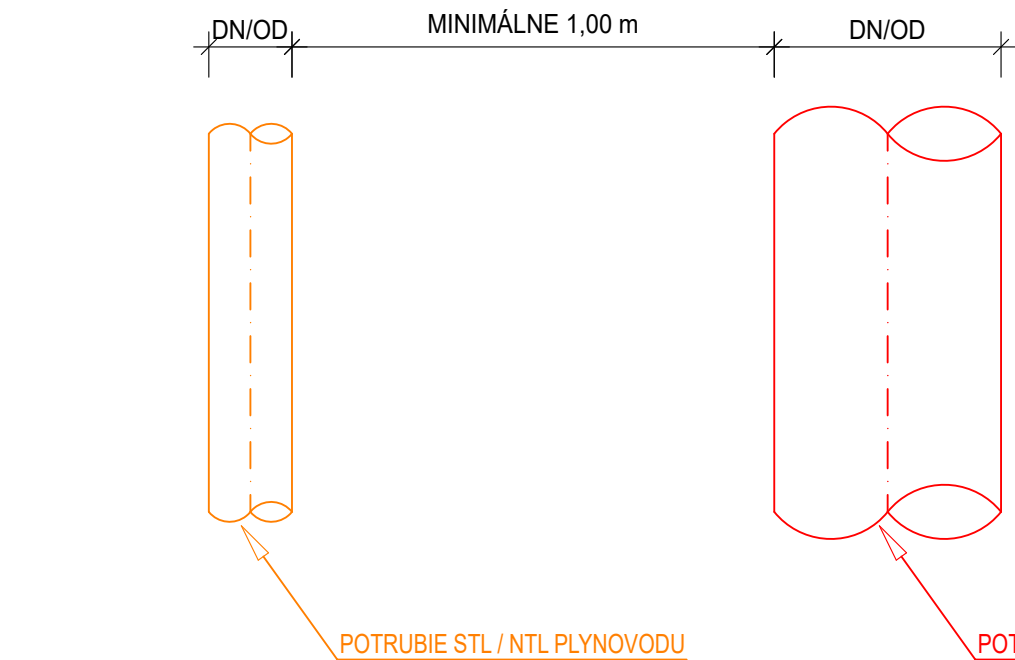







**VZOROVÉ RIEŠENIE KRIŽOVANIA NAVRHOVANÉHO KANALIZAČNÉHO
POTRUBIA S EXISTUJÚCIM POTRUBÍM STL / NTL PLYNOVODU**

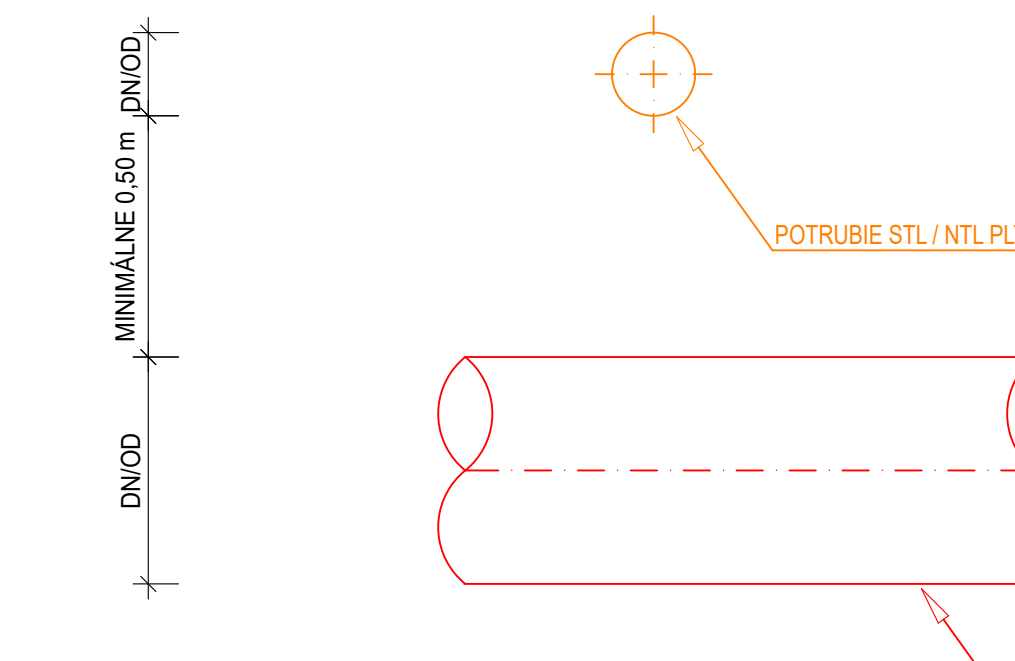

POZNÁMKA

• PRED REALIZÁCIOU ZMLŤNÝCH PRÁČ STAVEBNÍK POŽIADA O PRESNÉ VÝTYČENIE JESTVU
 • V OCHRANNOM PÁSME PLYNNÝCHÝCH ZARIADENÍ SA V ZMYSEL §79 A §80 ZÁKONA O
 KANALIZÁCIE ŠACHTY, ANI KANALIZAČNÉ ČERPAČIE STANICE
 PRI SÚBEHU A KRÍŽOVANÍ NAVRHOVANÝCH VEDENÍ S EXISTUJÚCIMI PLYNNÝMI ZML
 VZDIALENOSTI V ZMYSEL STN 73 6005 A TTP 90601
 • AK V MIESTE KRÍŽOVANIA, ALEBO SÚBEHU NEBUDÚ DODRŽANÉ POŽADOVANÉ ODSTUPY
 POTRUBIE STI PLYNOVODŮ CHYBKÁ S PRESAOM 1,00 m NA KAŽDÚ STRANU O OSI

0362/2

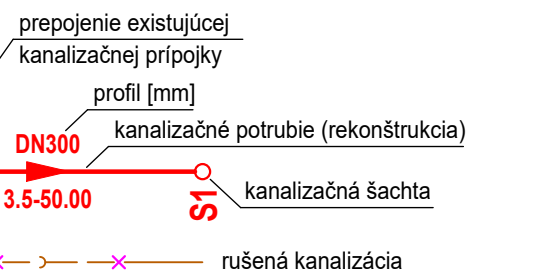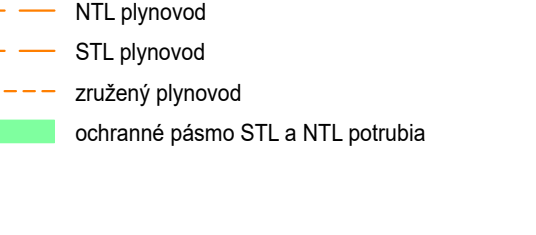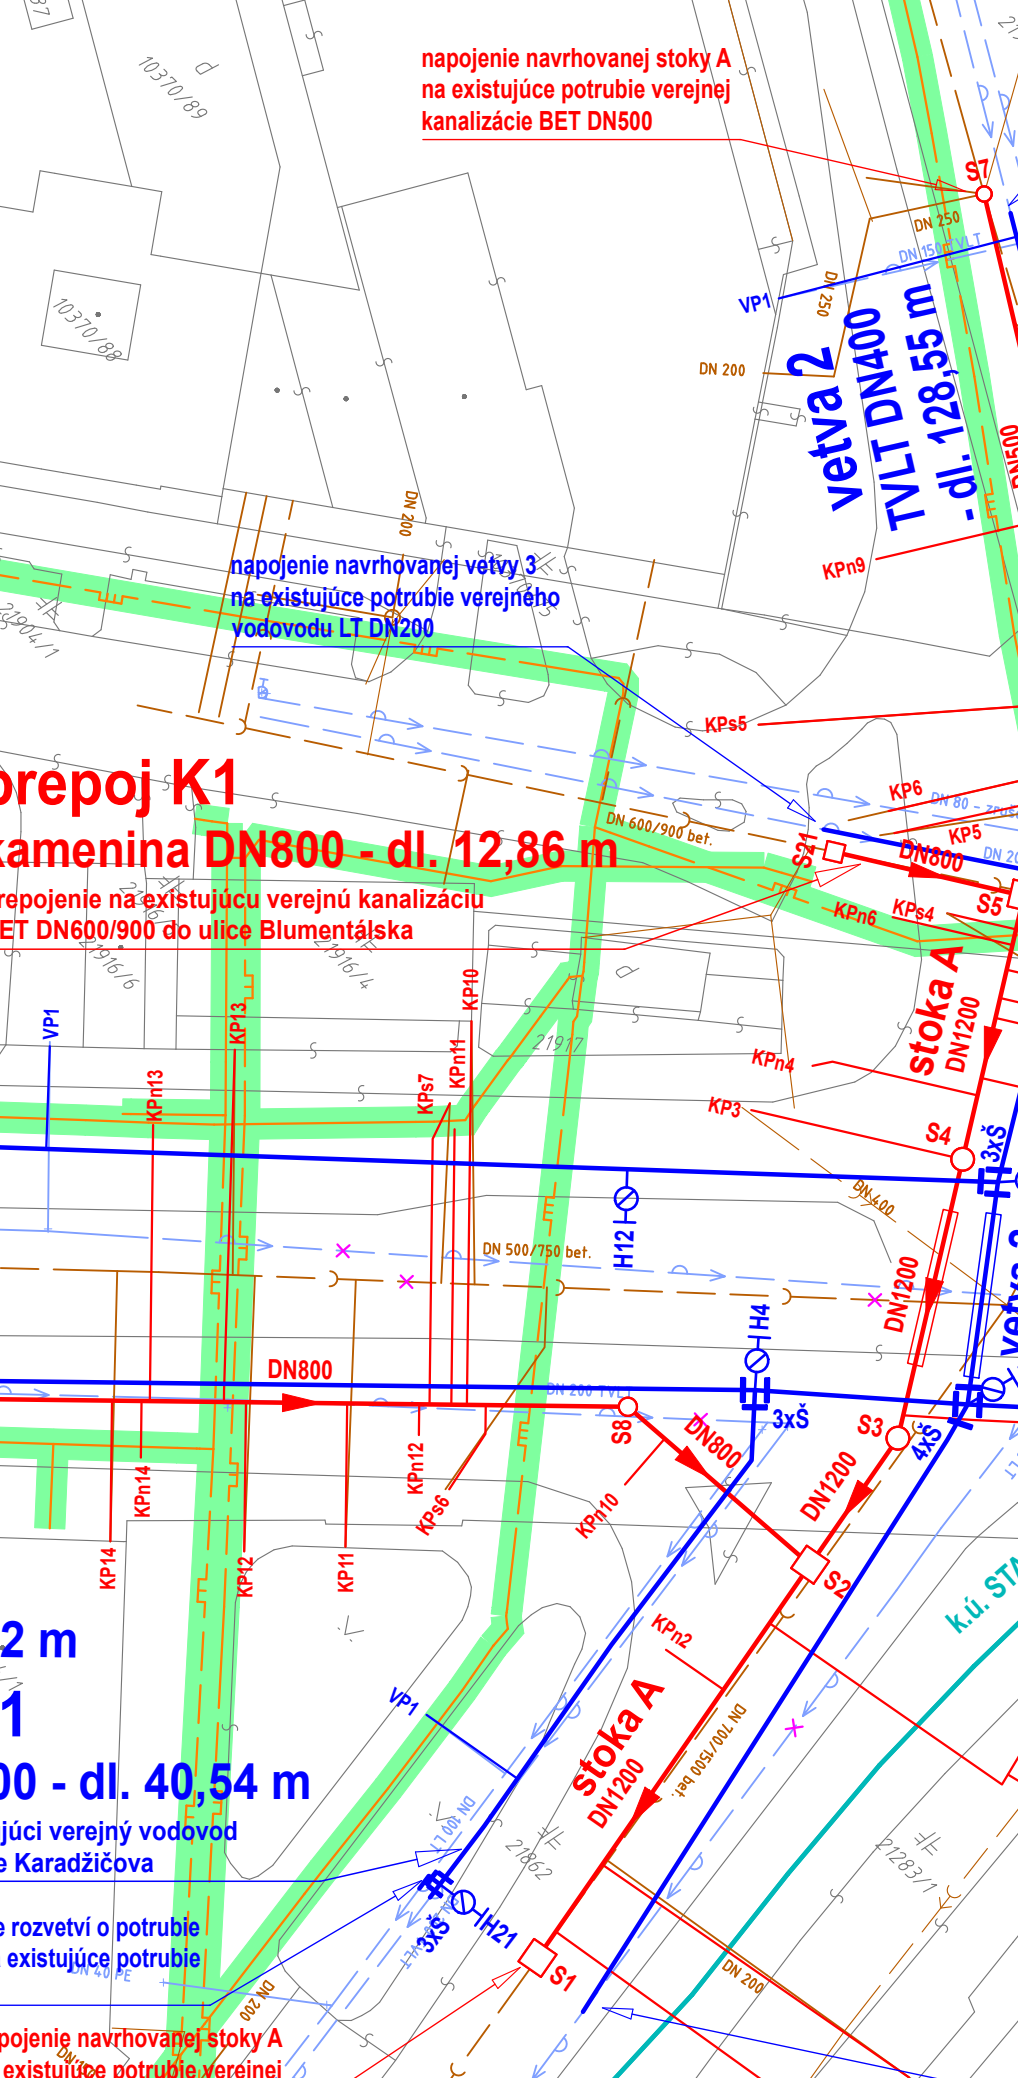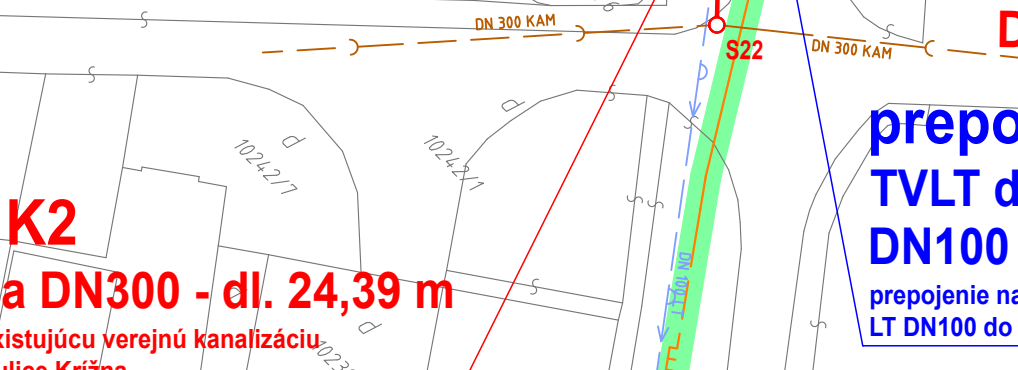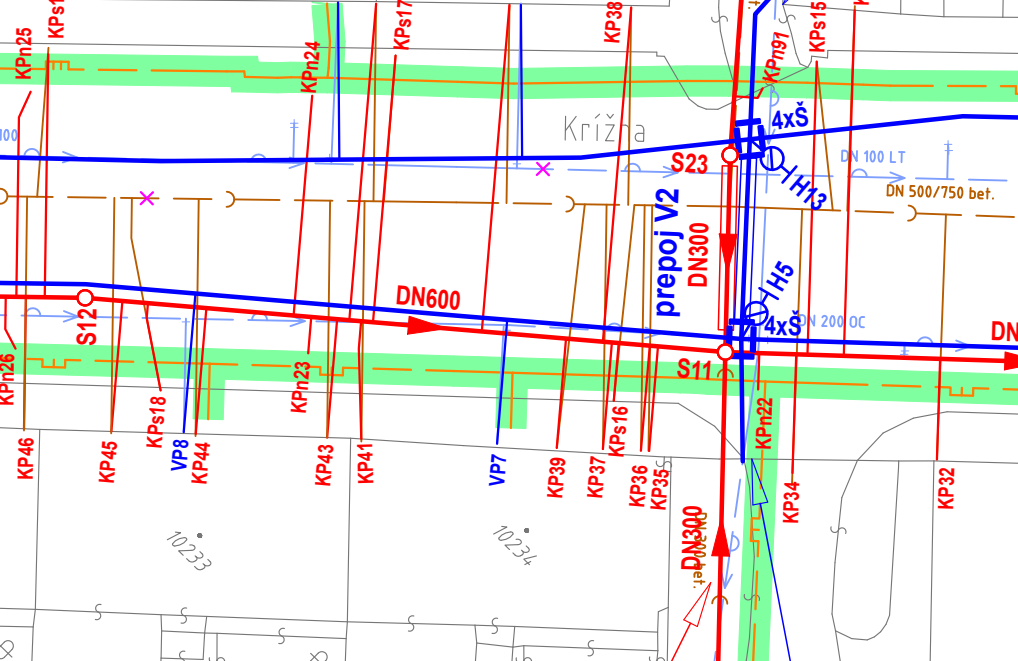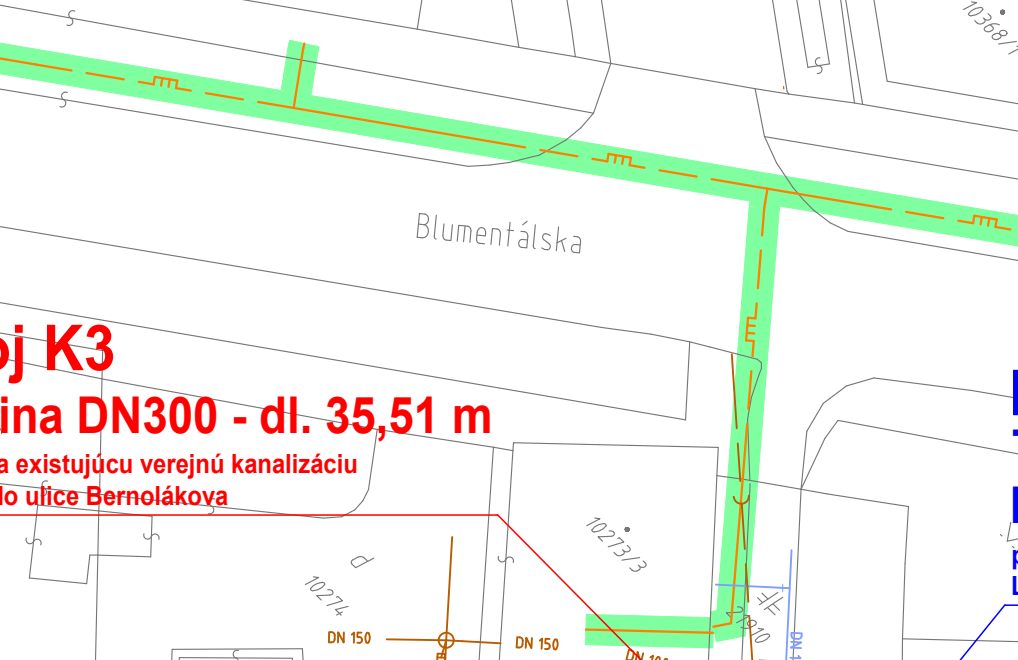

SPRÁVCAMI A OVERYENIE ICH POLOHY SONDAMI !!!
 ÚJMA STN 73 6005 A TPP 90601
 EHLIADKA EXISTUJÚCEHO KANALIZAČNÉHO
 PRIPOJKU - PRED SAMOTNOU REALIZÁCIOU
 IDENTIFIKOVAT VŠETKY NAPOJENÉ PRIPOJKY
 NIE PRIPOJKY
 CH VPUSTOV. NAKOLKO NIE JE PODĎA
 ULIČNÝCH VPUSTOV, V PROJEKTOVEJ
 S VÝSTAVY PREUKÁŽE, ŽE TIETO PRIPOJKY SÚ
 UDU REALIZOVAŤ
 E NOVÝCH ULIČNÝCH VPUSTOV (NOVÉ VPUSTY

1/2

MIEROVÁ 30 821 05 BRATISLAVA SLOVENSKÁ REPUBLIKA info@pips.sk, www.pips.sk	
STUPEŇ	ZSPD+RDS
DÁTUM	09/2024
FORMÁT	14 A4
Č. ZÁKAZKY	01/2024
MIERKA	1:500
Č. PRÍLOHY	Č. PARÉ
C.4 VÝKRESOVÁ ČASŤ 1/2	