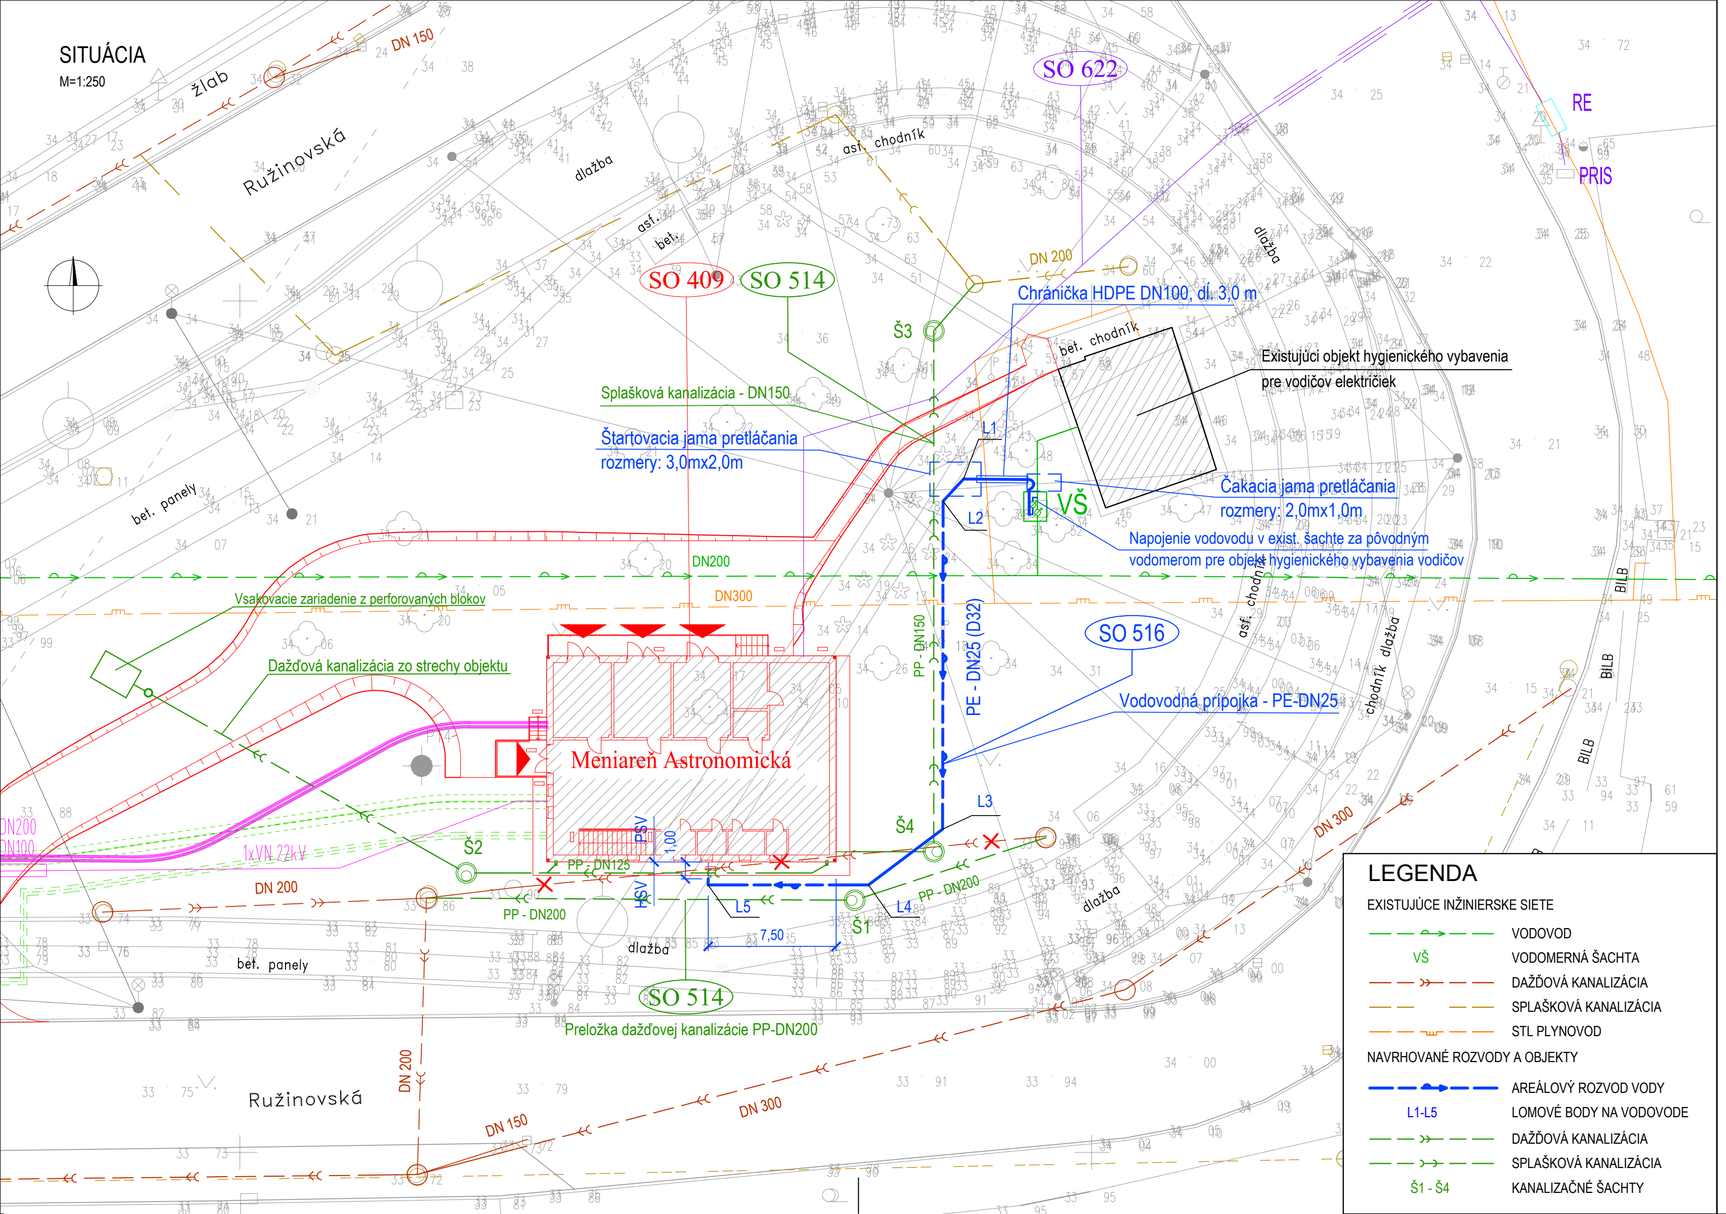

LEGENDA

EXISTUJÚCE INŽINIERSKE SIETE

- VODOVOD
- VŠ — VODOMERNÁ ŠACHTA
- DAŽĎOVÁ KANALIZÁCIA
- SPLAŠKOVÁ KANALIZÁCIA
- STL PLYNOVOD

NAVRHOVANÉ ROZVODY A OBJEKTY

- AREÁLOVÝ ROZVOD VODY
- L1-L5 — LOMOVÉ BODY NA VODOVODE
- DAŽĎOVÁ KANALIZÁCIA
- SPLAŠKOVÁ KANALIZÁCIA
- Š1 - Š4 — KANALIZAČNÉ ŠACHTY

EURÓPSKA ÚNIA
Európske štrukturálne a investičné fondy
OP Integrovaná infraštruktúra 2014 – 2020

MINISTERSTVO DOPRAVY A VÝSTAVBY SLOVENSKEJ REPUBLIKY

D-516

SÚRADNICOVÝ SYSTÉM: S–JTSK v realizácii JTSK — VÝŠKOVÝ SYSTÉM: Bpv

NÁZOV STAVBY: **Modernizácia električkových tratí RUŽINOVSKÁ RADIÁLA**

OBJEDNÁVATEĽ: BRATISLAVA — Hlavné mesto Slovenskej republiky Bratislava, Primaciálne nám. 1, 814 99 Bratislava

PROJEKTANT: DOPRAVOPROJEKT — DOPRAVOPROJEKT, a.s., Kominárska 141/2,4, 832 03 Bratislava

HLAVNÝ INŽINIER PROJEKTU	Ing. Nikola Grančič	PODPIS
ČÍSLO ZÁKAZKY	8632–01	

PROJEKTANT OBJEKTU: DOPRAVOPROJEKT — DOPRAVOPROJEKT, a.s., divízia Bratislava II, Kominárska 141/2,4, 832 03 Bratislava

ZODPOVEDNÝ PROJEKTANT	Ing. Peter MÉSZÁROS	PODPIS
VYPRACOVAL	Ing. Peter MÉSZÁROS	PODPIS
KONTROLOVAL	Roman ZÁLEŠÁK	PODPIS
IDENTIFIKAČNÉ ČÍSLO PRÍLOHY	MET–RR–DSP–C–D000–51600–002–X	

KRAJ: BRATISLAVSKÝ — OKRES: Bratislava II
KATASTRÁLNE ÚZEMIE: Ružinov

DÁTUM	05.2023
FORMÁT	3x A4
MIERKA	1:250
STUPEŇ PD	DSP
Č. ZÁKAZKY	8632–01
Č. SÚPRAVY	
Č. PRÍLOHY	002

NÁZOV OBJEKTU: MENIAREŇ ASTRONOMICKÁ, VODOVODNÁ PRÍPOJKA

NÁZOV PRÍLOHY: SITUÁCIA