


VZOROVÉ ULOŽENIE OCHRANY PRÍPOJKY


M 1:20

PÔDORYS

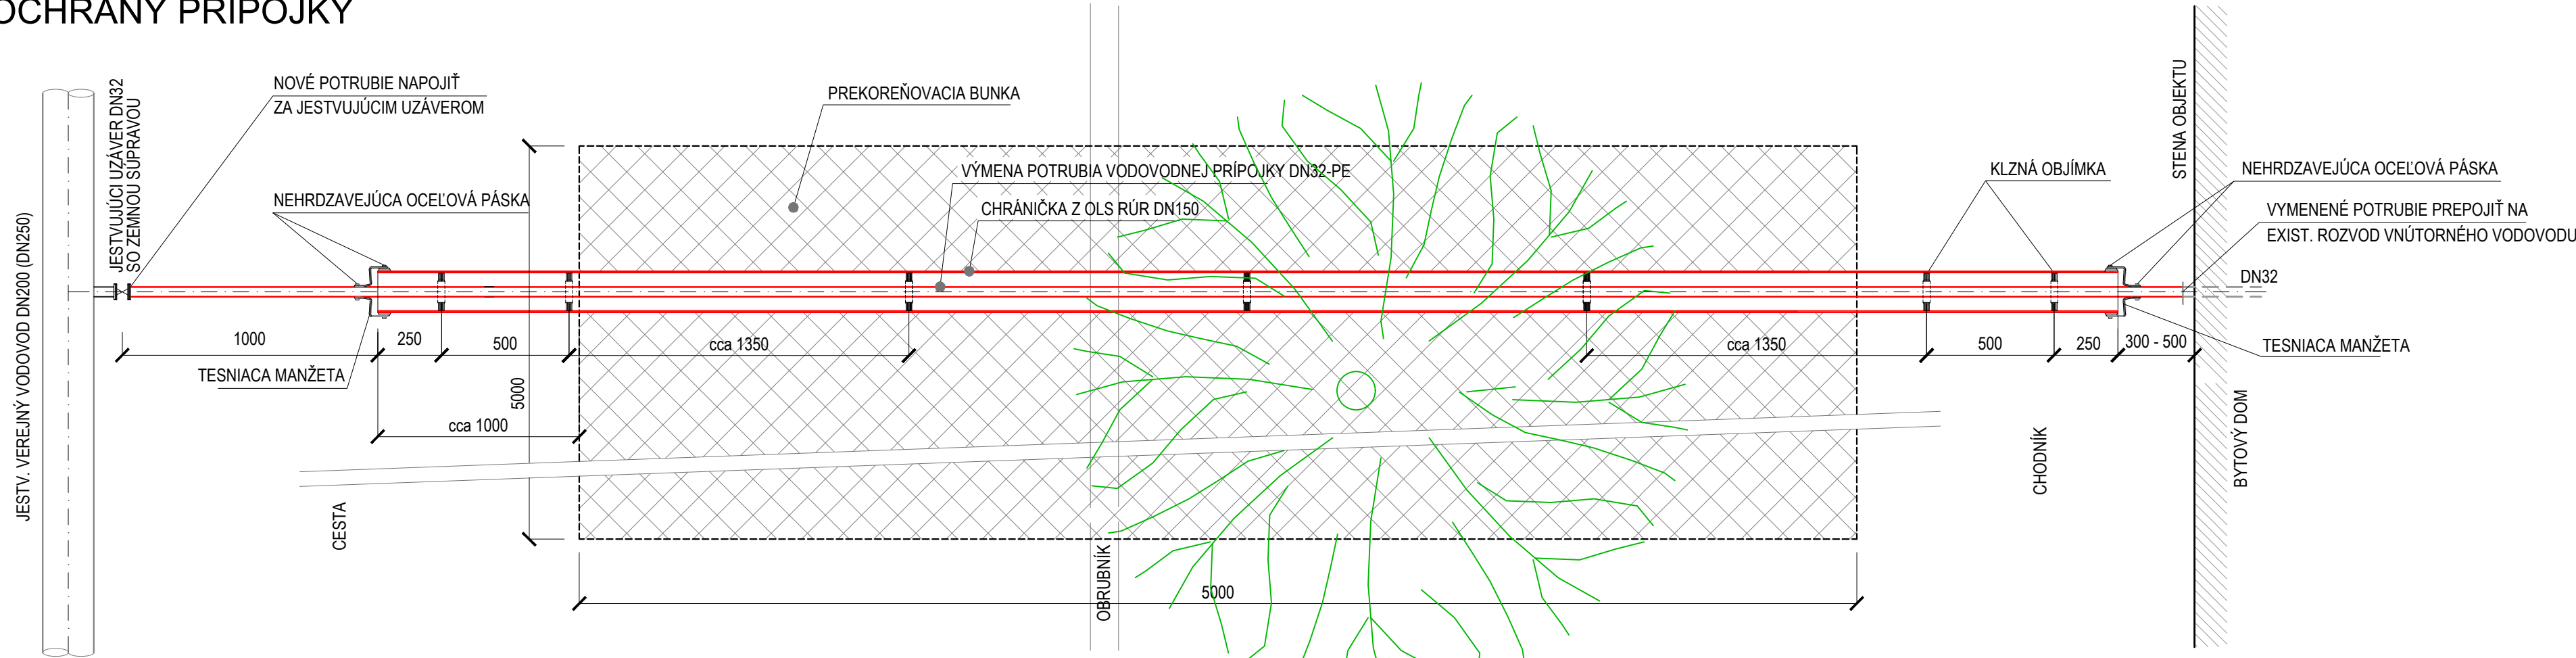

POZNÁMKA
VÝŠKOVÁ POLOHA ULOŽENIA CHRÁNIČKY NA VODOVODE MÔŽE BYŤ VEDENÁ BUĎ POD, ALEBO CEZ PREKOREŇOVACIU BUNKU, POLOHA BUDE UPRESNENÁ Priamo NA STAVBE PO OBNAŽENÍ POTRUBIA VODOVODNEJ PRÍPOJKY.

POZDĹŽNY REZ

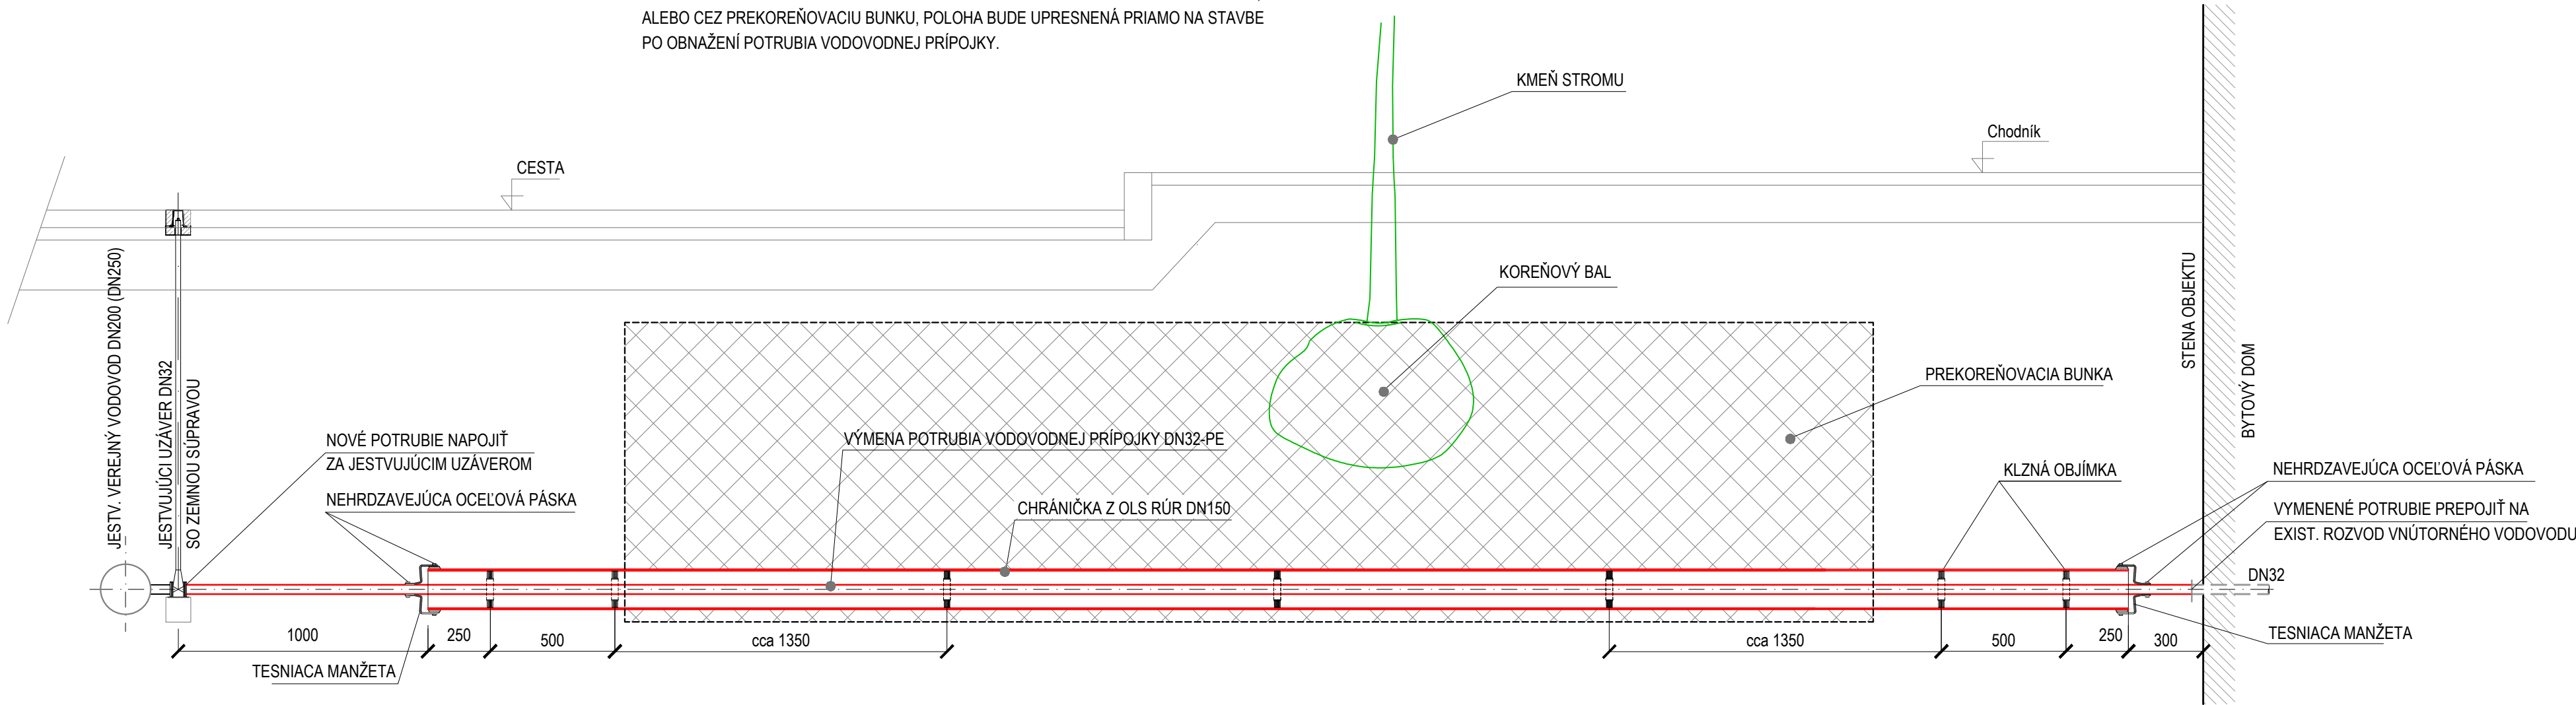

EURÓPSKA ÚNIA
Európske štrukturálne a investičné fondy
OP Integrovaná infraštruktúra 2014 – 2020

MINISTERSTVO
DOPRAVY A VÝSTAVBY
SLOVENSKEJ REPUBLIKY

D-517

SÚRADNICOVÝ SYSTÉM: S-JTSK v realizácii JTSK

VÝŠKOVÝ SYSTÉM: Bpv

| | | | |
|------------------------------------|--|---|------------|
| NÁZOV STAVBY | | Modernizácia električkových tratí RUŽINOVSKÁ RADIÁLA | |
| OBJEDNÁVATEĽ | | Hlavné mesto Slovenskej republiky Bratislava Primaciálne nám. 1, 814 99 Bratislava | |
| PROJEKTANT | DOPRAVOPROJEKT, a.s. Kominárska 141/2,4 832 03 Bratislava | | PODPIS |
| | HLAVNÝ INŽINIER PROJEKTU | Ing. Nikola Grančič | |
| ČÍSLO ZÁKAZKY | | 8632-01 | |
| PROJEKTANT OBJEKTU | DOPRAVOPROJEKT, a.s., divízia Bratislava II, Kominárska 141/2,4, 832 03 Bratislava | | |
| | ZODPOVEDNÝ PROJEKTANT | Ing. Peter MESZÁROS | PODPIS |
| | VYPRACOVAL | Ing. Peter MESZÁROS | PODPIS |
| | KONTROLOVAL | Roman ZÁLEŠÁK | PODPIS |
| IDENTIFIKAČNÉ ČÍSLO PRÍLOHY | | MET-RR-DSP-C-D000-51700-003-X | |
| KRAJ: BRATISLAVSKÝ | | OKRES: Bratislava I | DÁTUM |
| KATASTRÁLNE ÚZEMIE: Staré Mesto | | | 05.2023 |
| NÁZOV OBJEKTU | | OCHRANA VODOVODNEJ PRÍPOJKY V KRÍŽNEJ ULICI, km 0,665 EL. TRATE | FORMÁT |
| | | | 4 A4 |
| | | | MIERKA |
| | | | 1:20 |
| | | | STUPEŇ PD |
| | | | DSP |
| | | | Č. ZÁKAZKY |
| | | | 8632-01 |
| NÁZOV PRÍLOHY | | Č. SÚPRAVY | Č. PRÍLOHY |
| DETAIL OCHRANY VODOVODNEJ PRÍPOJKY | | | 003 |