



EURÓPSKA ÚNIA

Európske štrukturálne a investičné fondy
OP Integrovaná infraštruktúra 2014 – 2020



MINISTERSTVO


DOPRAVY A VÝSTAVBY
SLOVENSKEJ REPUBLIKY

D-662

SÚRADNICOVÝ SYSTÉM: S-JTSK v realizácii JTSK

VÝŠKOVÝ SYSTÉM: Bpv

NÁZOV STAVBY		Modernizácia električkových tratí RUŽINOVSKÁ RADIÁLA		
OBJEDNÁVATEĽ	 BRATISLAVA	Hlavné mesto Slovenskej republiky Bratislava Primaciálne nám. 1, 814 99 Bratislava		
PROJEKTANT		DOPRAVOPROJEKT, a.s. Kominárska 141/2,4 832 03 Bratislava		
	HLAVNÝ INŽINIER PROJEKTU	Ing. Nikola Grančič	PODPIS 	
	ČÍSLO ZÁKAZKY	8632-01		
PROJEKTANT OBJEKTU		Elektroline a.s., K Ládví 1805/20, 184 00 Praha 8		
	ZODPOVEDNÝ PROJEKTANT	Ing. Gabriela Kotúčová	PODPIS 	
	VYPRACOVAL	Ing. Viktor Haluza	PODPIS 	
	KONTROLOVAL	Ing. Kateřina Švehlová	PODPIS 	
	IDENTIFIKAČNÉ ČÍSLO PRÍLOHY	MET-RR-DSP-C-D000-66200-004-X		
KRAJ: BRATISLAVSKÝ	OKRES: Bratislava III	DÁTUM	05.2023	
KATASTRÁLNE ÚZEMIE: Nové Mesto		FORMÁT	2x A4	
NÁZOV OBJEKTU	MODERNIZÁCIA DIAĽKOVÉHO OVLÁDANIA MENIARNE LEGIONÁRSKA		MIERKA	
			STUPEŇ PD	DSP
			Č. ZÁKAZKY	8632-01
NÁZOV PRÍLOHY	ŠTRUKTÚRA SW ÚLOH CW		Č. SÚPRAVY	Č. PRÍLOHY
				004

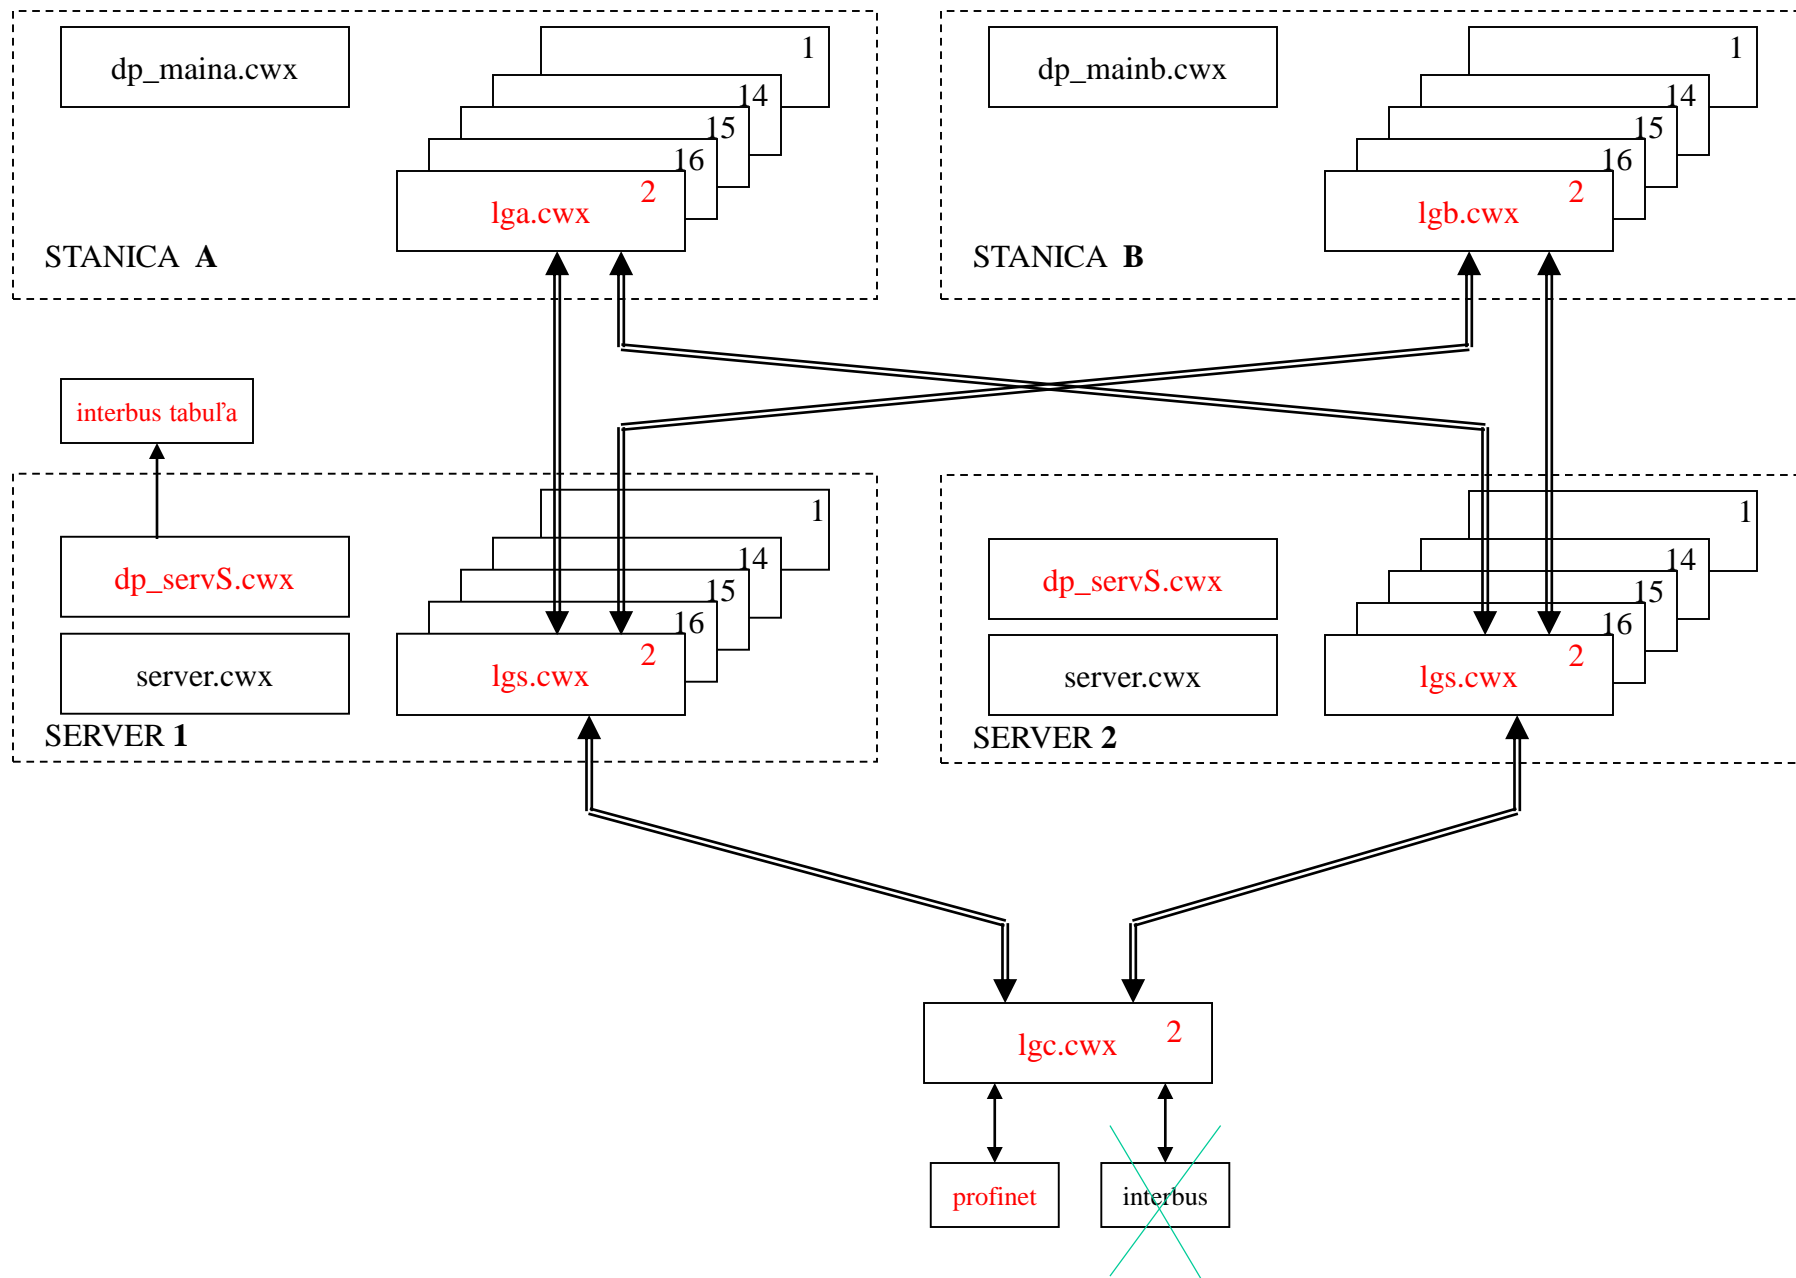

Štruktúra SW úloh
Control Web