Situácia
M 1:500

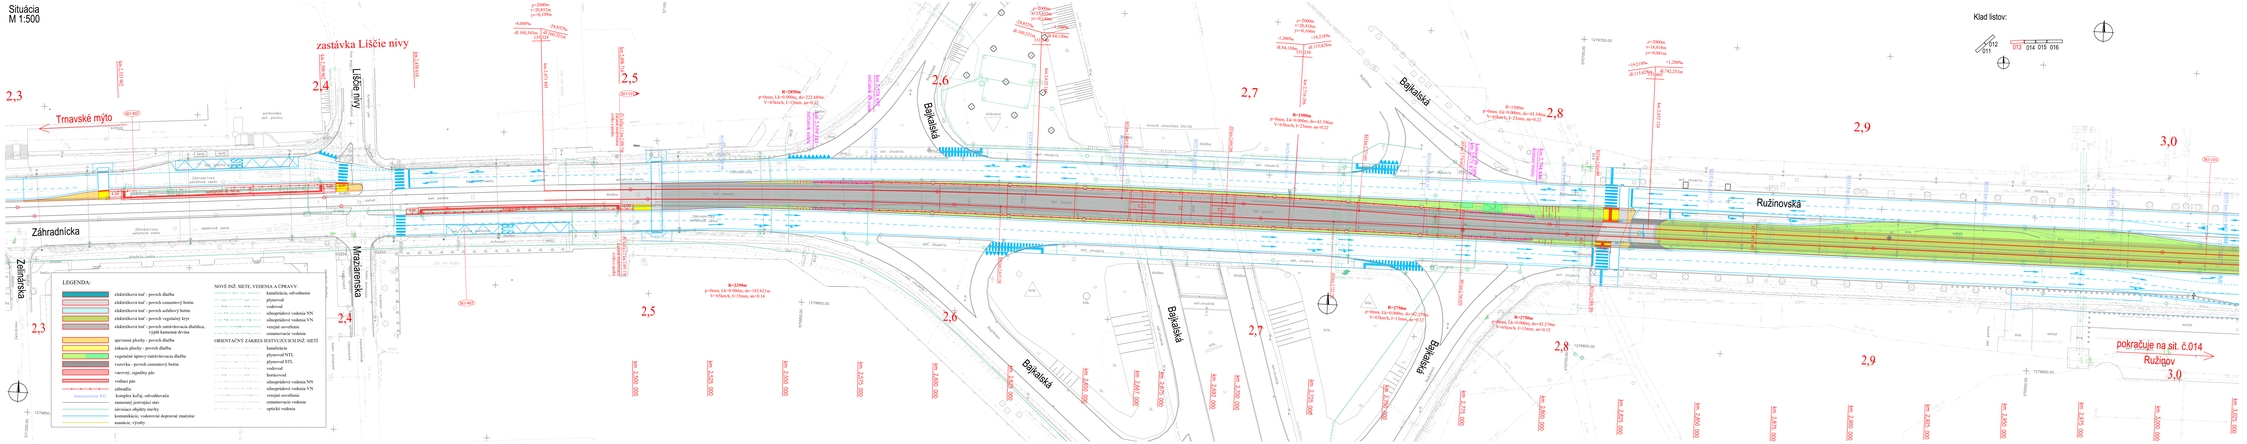

Kład listov:

EURÓPSKA ÚNIA
Európske štrukturálne a investičné fondy
OP Integrovaná infraštruktúra 2014 – 2020

MINISTERSTVO DOPRAVY A VÝSTAVBY SLOVENSKEJ REPUBLIKY

D-101

SÚRADNICOVÝ SYSTÉM: S-JTSK v rastroch JTSK — VÝŠKOVÝ SYSTÉM: Bpv

MIESTO STAVBY	**Modernizácia železničných tratí** **RUŽINOVSKÁ RADIÁLA**
OBJEDNÁVATEĽ	Hlavné mesto Slovenskej republiky Bratislava Primaciálne nám. 1, 814 99 Bratislava
PROJEKTANT	DOPRAVOPROJEKT, a.s. Kominárska 141/2,4 832 03 Bratislava
HLAVNÝ INŽINIER PROJEKTU	Ing. Mário Dvořák — PKEPS —
ČÍSLO ZMLUVY	8072-01
PROJEKTANT ČASTI	DOPRAVOPROJEKT, a.s. divízia Bratislava II, Kominárska 141/2,4, 832 03 Bratislava
ODPOVEDNÝ PROJEKTANT	Ing. Martin Zúbrik — PKEPS —
VYPRACOVAL	Ing. Martin Zúbrik — PKEPS —
KONTROLOVAL	Ing. Igor Kanálik/PS — PKEPS —
IDENTIFIKAČNÉ ČÍSLO PROJEKTU	401-46-GP-I-C-0000-10100-4010-4
MIESTO: BRATISLAVA	OKRES: Bratislava 1, Bratislava II, Bratislava III
KATASTRÁLNE ÚZEMIE: Staré Mesto, Ruské Pekľany, Nový Ružinov	

MIESTO ČASTI	ELEKTRIČKOVÝ SPODOK A ZVRŠOK
MIESTO PRÍLOHY	SITUÁCIA KM 2,3 – KM 3,0

STUPEŇ	R, S, M
MIERKA	1:500
FORMÁT PDF	A0
ČÍSLO	8072-01
Č. ZÁKAZKY	Č. PRÍLOHY: 013