


VZOROVÝ PRIEČNY REZ  
M 1:50

Konštrukcia el. telesa -PJD, povrch z kamennej dlažby, zastávka Americké námestie

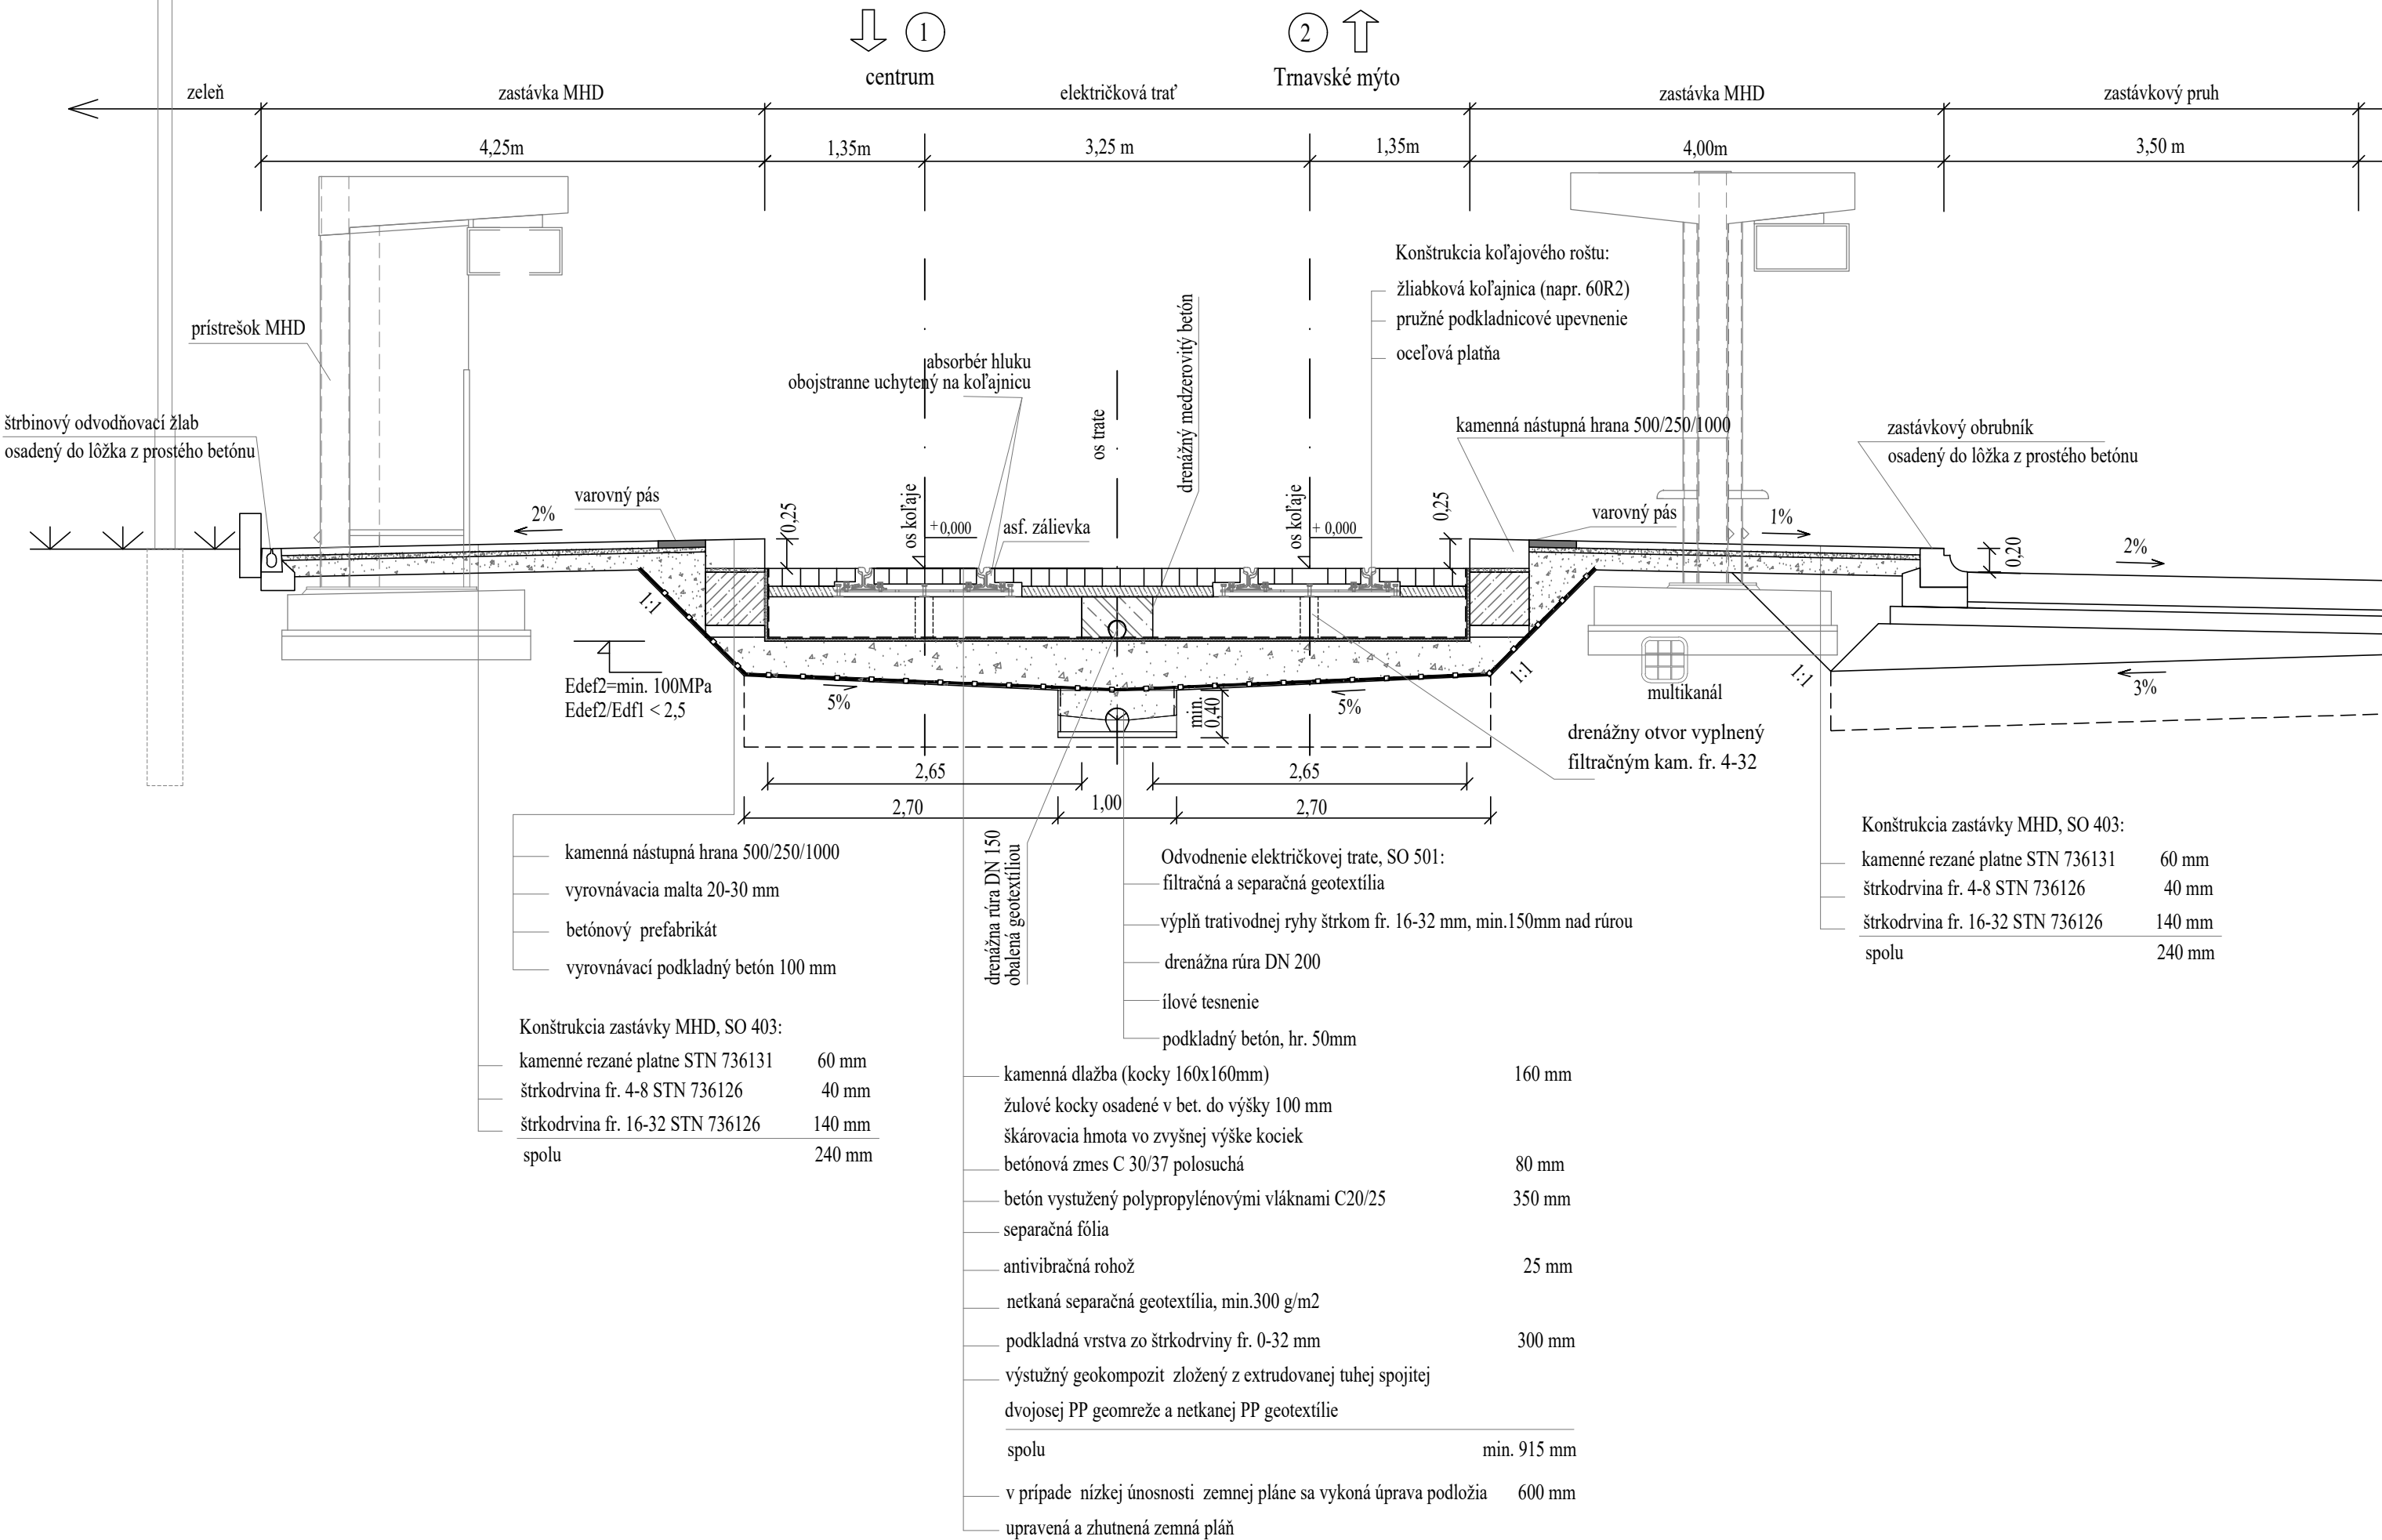



EURÓPSKA ÚNIA

Európske štrukturálne a investičné fondy

OP Integrovaná infraštruktúra 2014 – 2020




MINISTERSTVO

DOPRAVY A VÝSTAVBY

SLOVENSKEJ REPUBLIKY

D-403

SÚRADNICOVÝ SYSTÉM: S–JTSK v realizácii JTSK		VÝŠKOVÝ SYSTÉM: Bpv	
NÁZOV STAVBY			
Modernizácia električkových tratí			
RUŽINOVSKÁ RADIÁLA			
OBJEDNÁVATEĽ		Hlavné mesto Slovenskej republiky Bratislava	
		Primaciálne nám. 1, 814 99 Bratislava	
PROJEKTANT		DOPRAVOPROJEKT, a.s.	
		Kominárska 141/2,4	
		832 03 Bratislava	
HLAVNÝ INŽINIER PROJEKTU		Ing. Nikola Grančič	PODPIS 
ČÍSLO ZÁKAZKY		8632–01	
PROJEKTANT OBJEKTU		DOPRAVOPROJEKT, a.s., divízia Bratislava II, Kominárska 141/2,4, 832 03 Bratislava	
		ZODPOVEDNÝ PROJEKTANT	Ing. Martin Zajček
		VYPRACOVAL	Ing. Martin Zajček
		KONTROLOVAL	Ing. Igor Karchutňák
IDENTIFIKAČNÉ ČÍSLO PRÍLOHY		MET–RR–DSP–C–D000–40300–013–X	
KRAJ: BRATISLAVSKÝ		OKRES: Bratislava I, Bratislava II, Bratislava III	DÁTUM
KATASTRÁLNE ÚZEMIE: Staré Mesto, Nové Mesto, Nivy, Ružinov			08.2024
NÁZOV OBJEKTU		FORMÁT	3 x A4
ELEKTRIČKOVÉ ZASTÁVKY, SPEVNEÉ PLOCHY		MIERKA	1:50
		STUPEŇ PD	DSP
		Č. ZÁKAZKY	8632–01
NÁZOV PRÍLOHY		Č. SÚPRAVY	Č. PRÍLOHY
VZOROVÉ PRIEČNE REZY			013
ZASTÁVKA AMERICKÉ NÁMESTIE			