



VZOROVÝ DETAIL OCHRANY POTRUBIA

1:50

Pozdĺžny rez potrubím

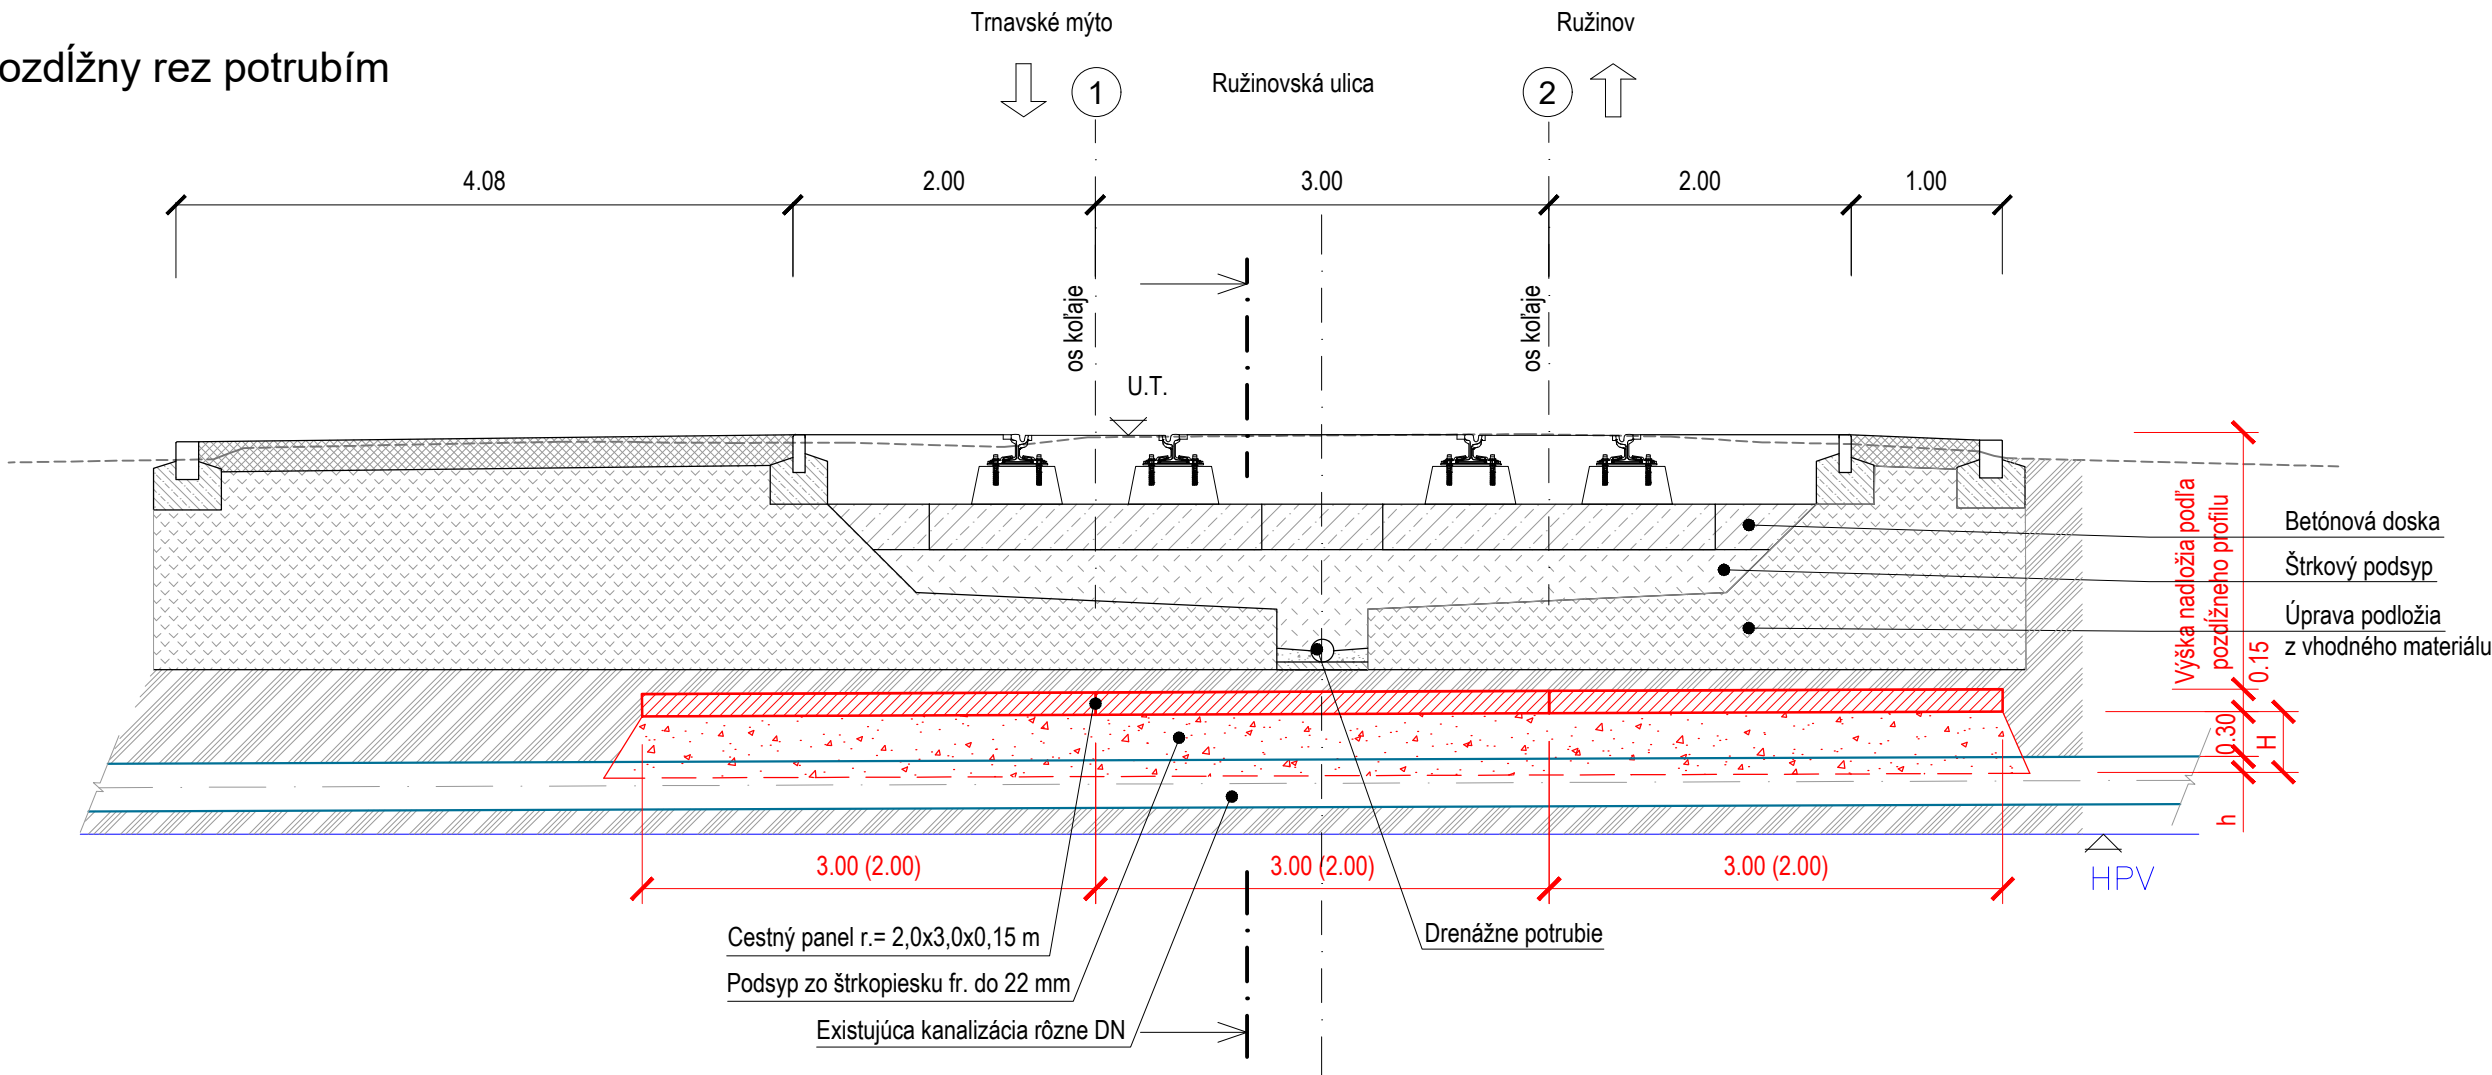

Priečny rez potrubím

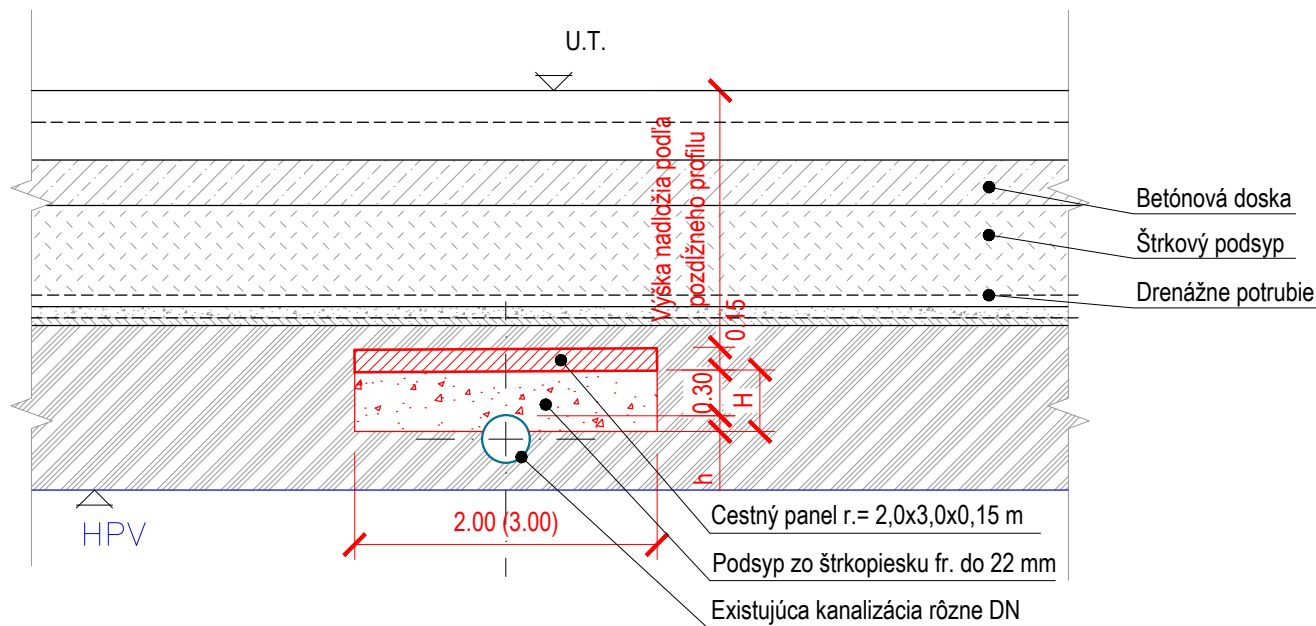

TABUĽKA DIMENZIÍ A PRÍSLUŠNÝCH VÝŠOK OBSYPU

DN potrubia	H (mm)	h (mm)
300	400	100
400	440	140
500	470	170
600	500	200
1000	640	340
1200	700	400
3400	1440	1140
4000	1640	1340



D-513

SÚRADNICOVÝ SYSTÉM: S-JTSK v realizácii JTSK VÝŠKOVÝ SYSTÉM: Bpv

NÁZOV STAVBY			Modernizácia električkových tratí RUŽINOVSKÁ RADIÁLA		
OBJEDNÁVATEĽ			Hlavné mesto Slovenskej republiky Bratislava Primaciálne nám. 1, 814 99 Bratislava		
PROJEKTANT			DOPRAVOPROJEKT, a.s. Kominárska 141/2,4 832 03 Bratislava		
HLAVNÝ INŽINIER PROJEKTU			Ing. Nikola Grančič		
ČÍSLO ZÁKAZKY			8632-01		
PROJEKTANT OBJEKTU			DOPRAVOPROJEKT, a.s., divízia Bratislava II, Kominárska 141/2,4, 832 03 Bratislava		
ZODPOVEDNÝ PROJEKTANT			Ing. Peter MÉSZAŘOS		
VYPRACOVAL			Ing. Peter MÉSZAŘOS		
KONTROLOVAL			Roman ZÁLEŠÁK		
IDENTIFIKAČNÉ ČÍSLO PRÍLOHY			MET-RR-DSP-C-D000-51300-010-X		
KRAJ: BRATISLAVSKÝ			OKRES: Bratislava II		
KATASTRÁLNE ÚZEMIE: Ružinov			DÁTUM: 05.2023		
NÁZOV OBJEKTU			OCHRANA VEREJNEJ KANALIZÁCIE V RUŽINOVskej ULICI		
NÁZOV PRÍLOHY			VZOROVÝ DETAIL OCHRANY POTRUBIA		
Č. ZÁKAZKY			8632-01		
Č. SÚPRAVY			Č. PRÍLOHY		
			010		