


VZOROVÉ ULOŽENIE OCHRANY PRÍPOJKY


M 1:20

PÔDORYS

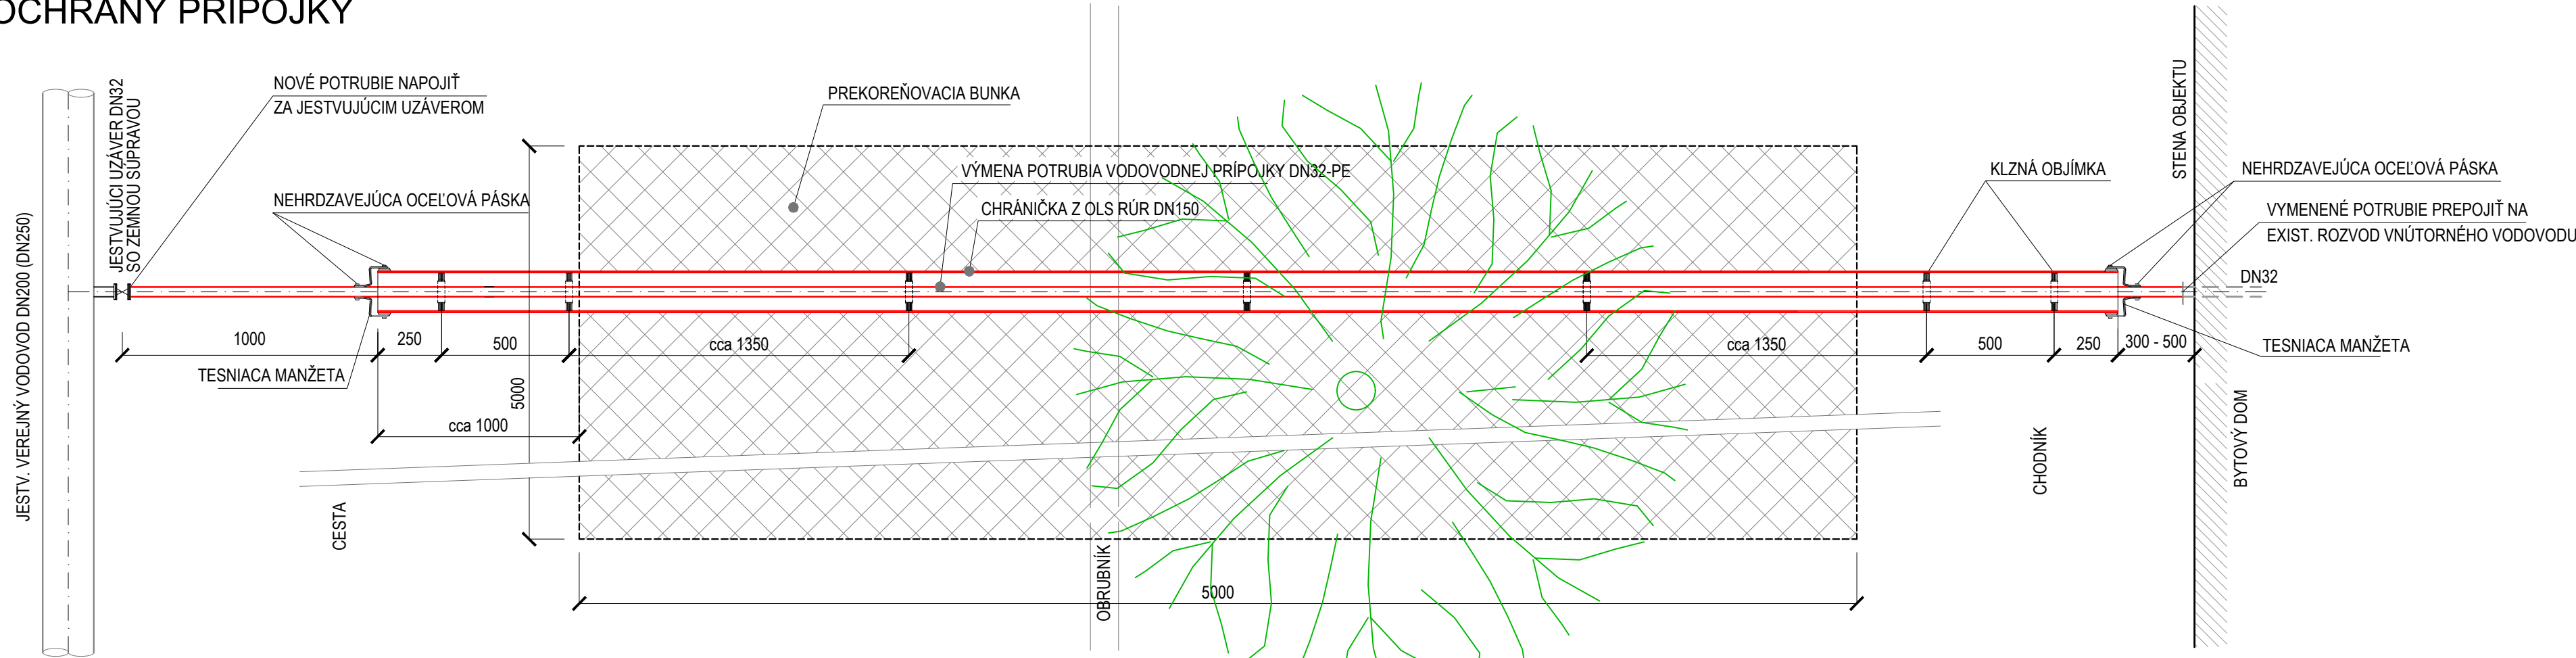

POZNÁMKA  
VÝŠKOVÁ POLOHA ULOŽENIA CHRNAČKY NA VODOVODE MÔŽE BYŤ VEDENÁ BUĎ POD, ALEBO CEZ PREKOREŇOVACIU BUNKU, POLOHA BUDE UPRESNENÁ PRIAMO NA STAVBE PO OBNAŽENÍ POTRUBIA VODOVODNEJ PRÍPOJKY.

POZDĽŽNY REZ

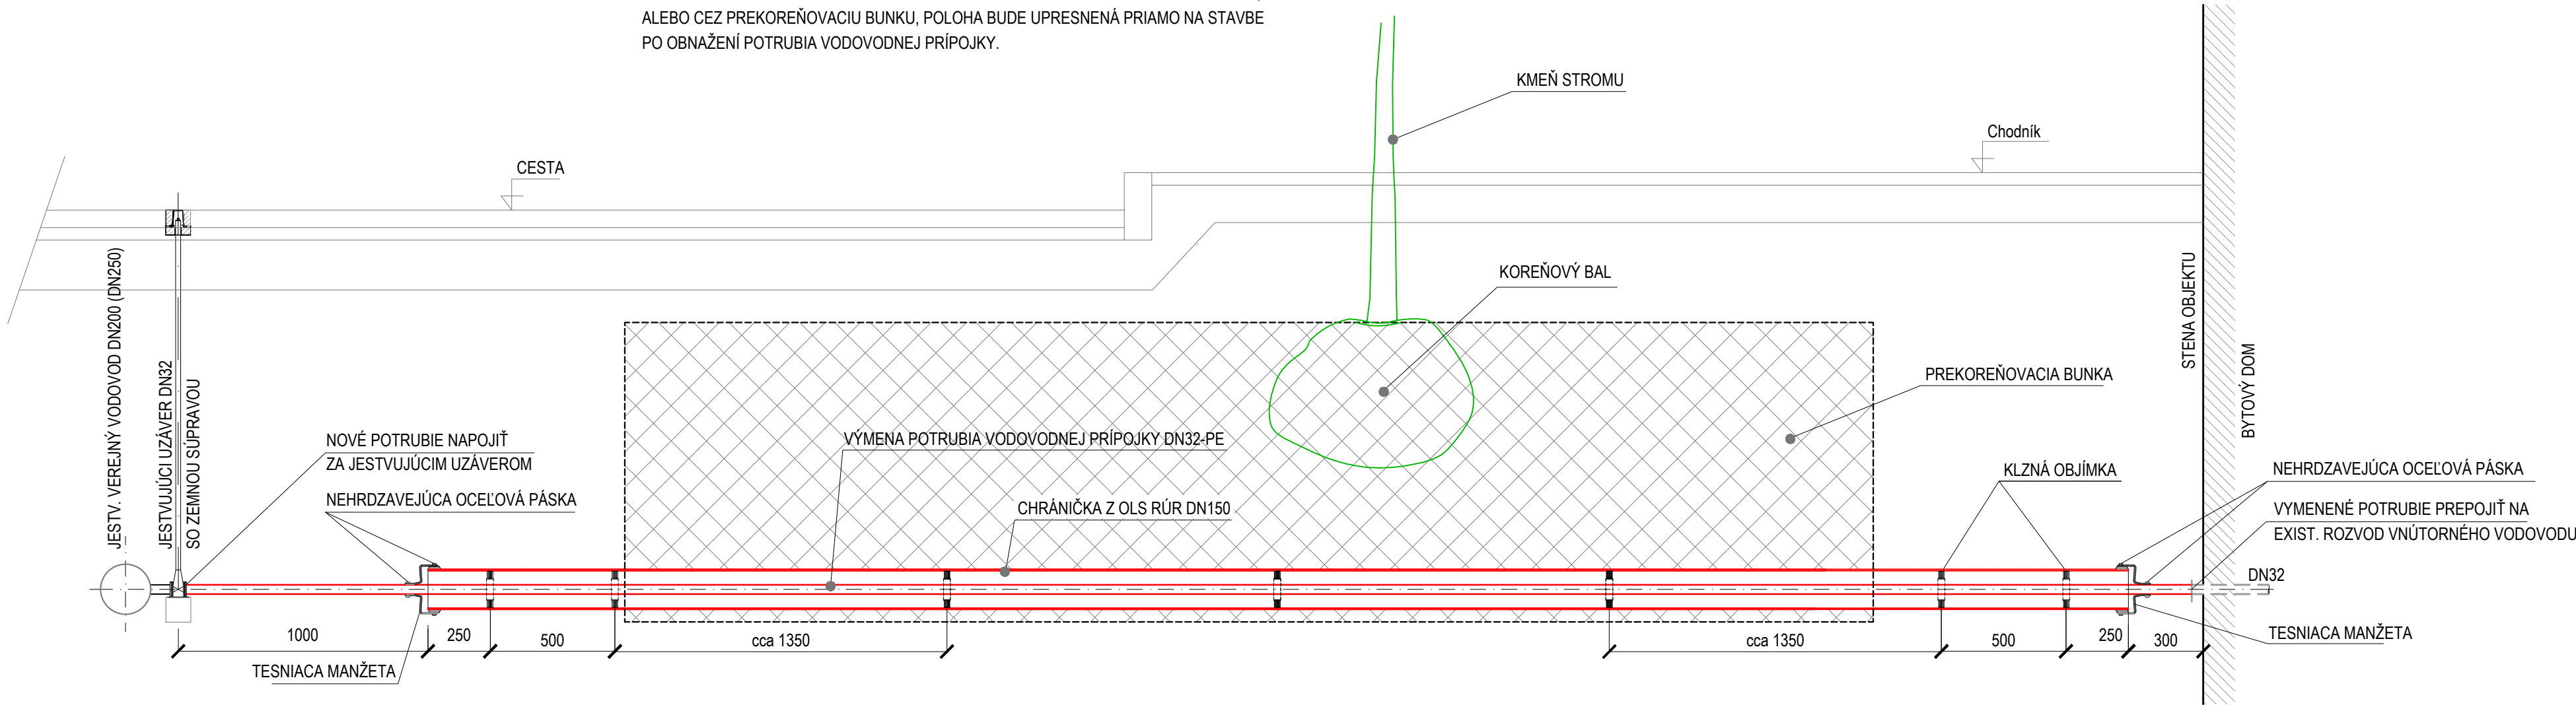

EURÓPSKA ÚNIA

Európske štrukturálne a investičné fondy

OP Integrovaná infraštruktúra 2014 – 2020

MINISTERSTVO

DOPRAVY A VÝSTAVBY

SLOVENSKEJ REPUBLIKY

# D-518

SÚRADNICOVÝ SYSTÉM: S-JTSK v realizácii JTSK

VÝŠKOVÝ SYSTÉM: Bpv

NÁZOV STAVBY			
Modernizácia električkových tratí			
RUŽINOVSKÁ RADIÁLA			
OBJEDNÁVATEĽ		Hlavné mesto Slovenskej republiky Bratislava	
		Primaciálne nám. 1, 814 99 Bratislava	
PROJEKTANT		DOPRAVOPROJEKT, a.s.	
		Kominárska 141/2,4	
		832 03 Bratislava	
HLAVNÝ INŽINIER PROJEKTU		Ing. Nikola Grančič	
ČÍSLO ZÁKAZKY		8632-01	
PODPIS			
PROJEKTANT OBJEKTU		DOPRAVOPROJEKT, a.s., divízia Bratislava II, Kominárska 141/2,4, 832 03 Bratislava	
ZODPOVEDNÝ PROJEKTANT		Ing. Peter MESZÁROS	
VYPRACOVAL		Ing. Peter MESZÁROS	
KONTROLOVAL		Roman ZÁLEŠÁK	
IDENTIFIKAČNÉ ČÍSLO PRÍLOHY		MET-RR-DSP-C-D000-51800-003-X	
PODPIS			
KRAJ: BRATISLAVSKÝ		OKRES: Bratislava I	
KATASTRÁLNE ÚZEMIE: Staré Mesto		DÁTUM	
		05.2023	
NÁZOV OBJEKTU		FORMÁT	
OCHRANA VODOVODNEJ PRÍPOJKY		3 A4	
V KRÍŽNEJ ULICI, km 0,685 EL. TRATE		MIERKA	
		1:20	
NÁZOV PRÍLOHY		STUPEŇ PD	
DETAIL OCHRANY VODOVODNEJ PRÍPOJKY		DSP	
		Č. ZÁKAZKY	
		8632-01	
		Č. SÚPRAVY	
		Č. PRÍLOHY	
		003	