



ULOŽENIE POTRUBIA V CHRÁNIČKE

M 1:20

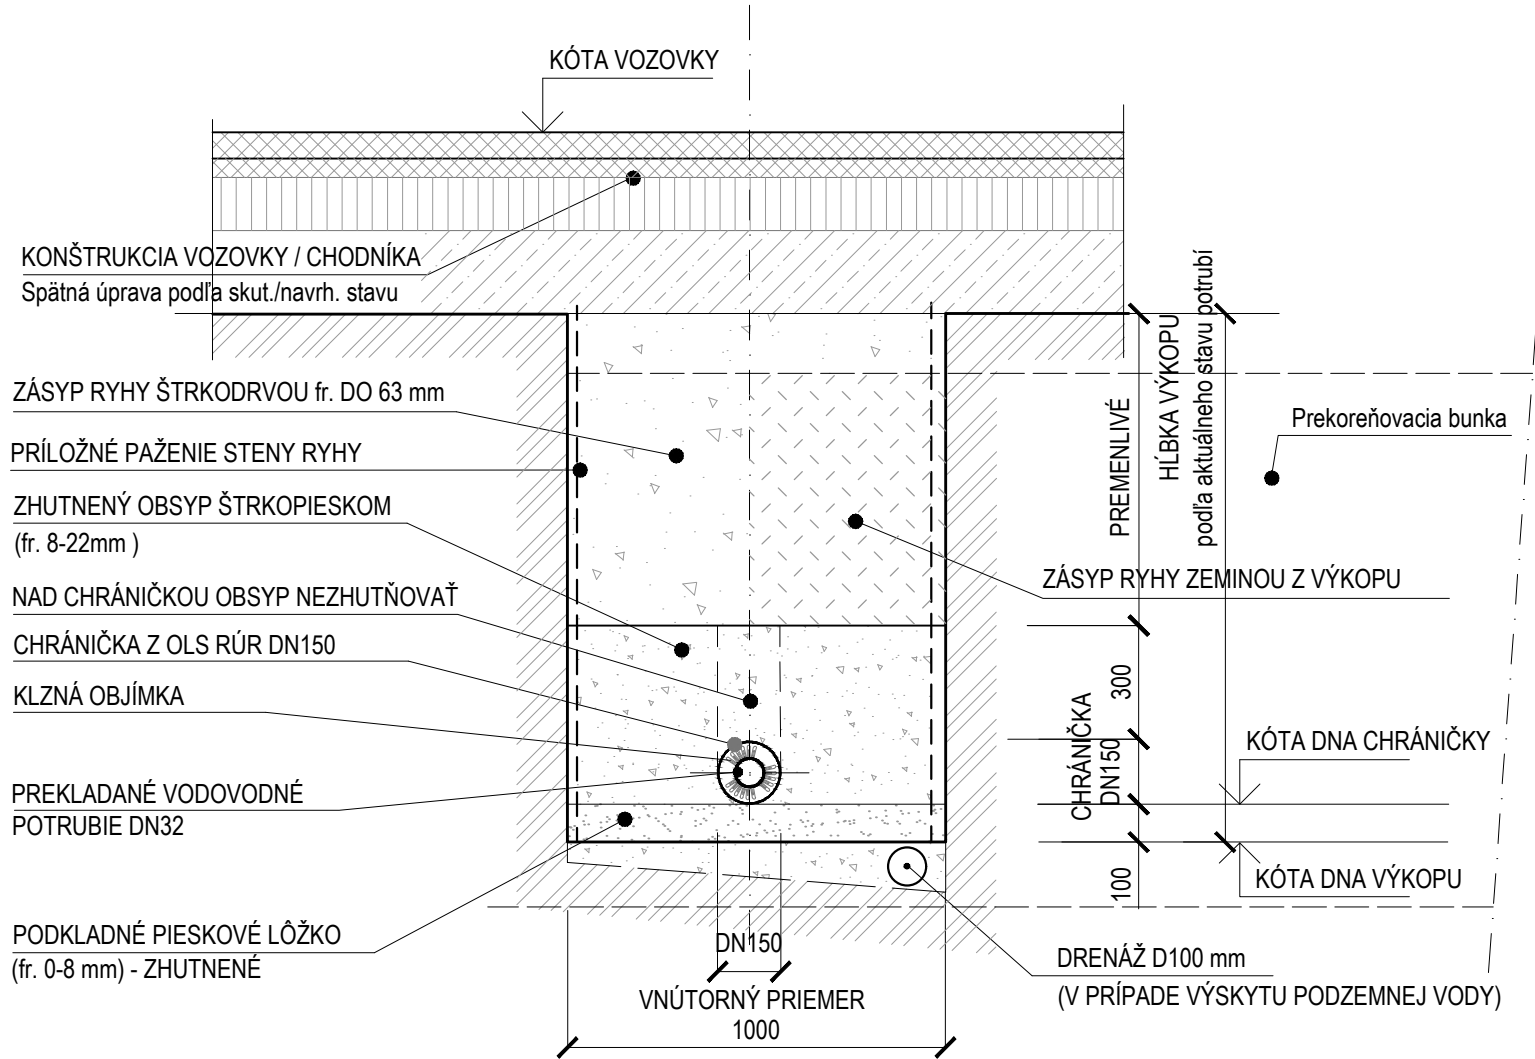

ULOŽENIE POTRUBIA VO VÝKOPOVEJ RYHE

M 1:20

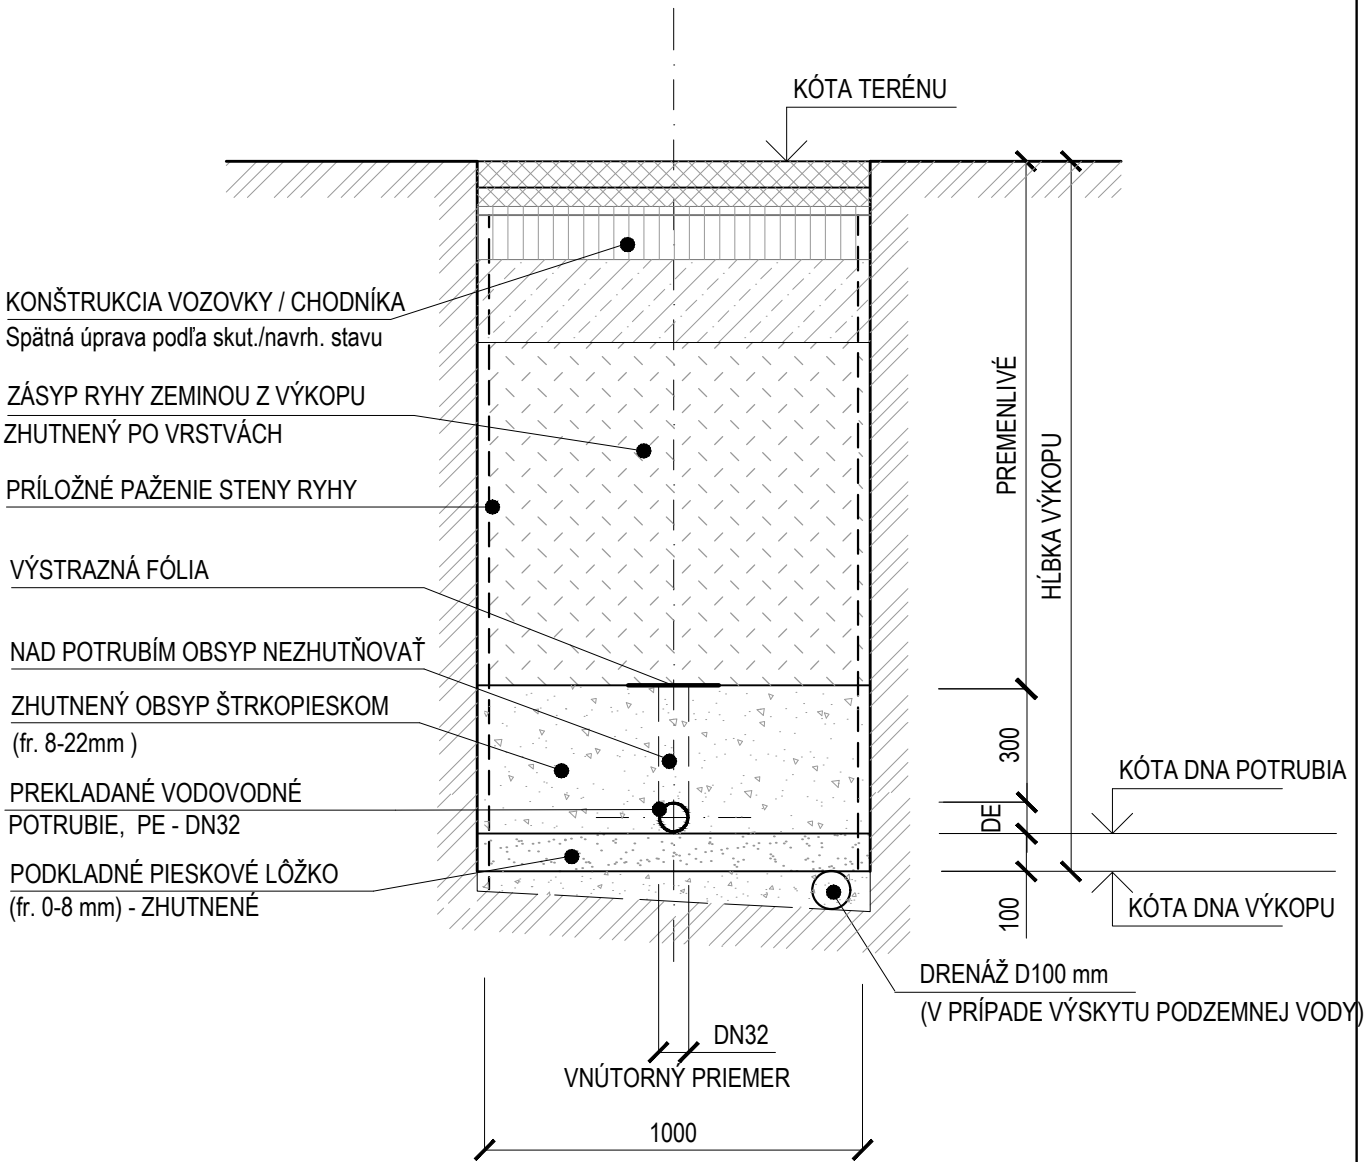

POZNÁMKA:  
- OD HĺBKY VÝKOPU 1,20 m MUSIA BYŤ STENY VÝKOPOVEJ RYHY ZABEZPEČENÉ PRÍLOŽNÝM PAŽENÍM  
- PRED ZAPOČATÍM VÝKOPOVÝCH PRÁČ NA TRASÁCH KANALIZÁCIE MUSIA BYŤ VYTÝČENÉ VŠETKY EXISTUJÚCE PODZEMNÉ VEDENIA, ABY PRI VÝKOPOCH NEDOŠLO K ICH PRÍPADNÉMU POŠKODENIU. V TOMTO MIESTE MUSÍ BYŤ VÝKOP REALIZOVANÝ RUČNÝM SPÔSOBOM.



EURÓPSKA ÚNIA  
Európske štrukturálne a investičné fondy  
OP Integrovaná infraštruktúra 2014 – 2020



D-518

SÚRADNICOVÝ SYSTÉM: S–JTSK v realizácii JTSK		VÝŠKOVÝ SYSTÉM: Bpv	
NÁZOV STAVBY <div>Modernizácia električkových tratí</div> <div>RUŽINOVSKÁ RADIÁLA</div>			
OBJEDNÁVATEĽ <div>BRATISLAVA</div>		Hlavné mesto Slovenskej republiky Bratislava Primaciálne nám. 1, 814 99 Bratislava	
PROJEKTANT <div></div>	DOPRAVOPROJEKT, a.s. Kominárska 141/2,4 832 03 Bratislava		PODPIS 
	HLAVNÝ INŽINIER PROJEKTU	Ing. Nikola Granič	
	ČÍSLO ZÁKAZKY	8632–01	
PROJEKTANT OBJEKTU <div></div>	DOPRAVOPROJEKT, a.s., divízia Bratislava II, Kominárska 141/2,4, 832 03 Bratislava		
	ZODPOVEDNÝ PROJEKTANT	Ing. Peter MĚSZÁROS	PODPIS 
	VYPRACOVAL	Ing. Peter MĚSZÁROS	PODPIS
	KONTROLOVAL	Roman ZÁLEŠÁK	PODPIS 
	IDENTIFIKAČNÉ ČÍSLO PRÍLOHY	MET–RR–DSP–C–D000–51800–004–X	
KRAJ: BRATISLAVSKÝ		OKRES: Bratislava I	DÁTUM 05.2023
KATASTRÁLNE OZEMIE: Staré Mesto			FORMÁT 3 A4
NÁZOV OBJEKTU <div>OCHRANA VODOVODNEJ PRÍPOJKY</div> <div>V KRÍŽNEJ ULICI, km 0,685 EL. TRATE</div>			MIERKA 1:20
			STUPEŇ PD DSP
			Č. ZÁKAZKY 8632–01
NÁZOV PRÍLOHY <div>ULOŽENIA POTRUBIA</div>			Č. SÚPRAVY
			Č. PRÍLOHY 004