

Rys. 1 Widok boczny konstrukcji

PGL LP Nadleśnictwo Wiśła

ul. Czarne 6 43-460 Wiśła


Temat: Konstrukcja montażowa

Data: 27.05.2025r.


Instalacja PV: 24,50kWp – system gruntowy



Nadleśnictwo Wiśła

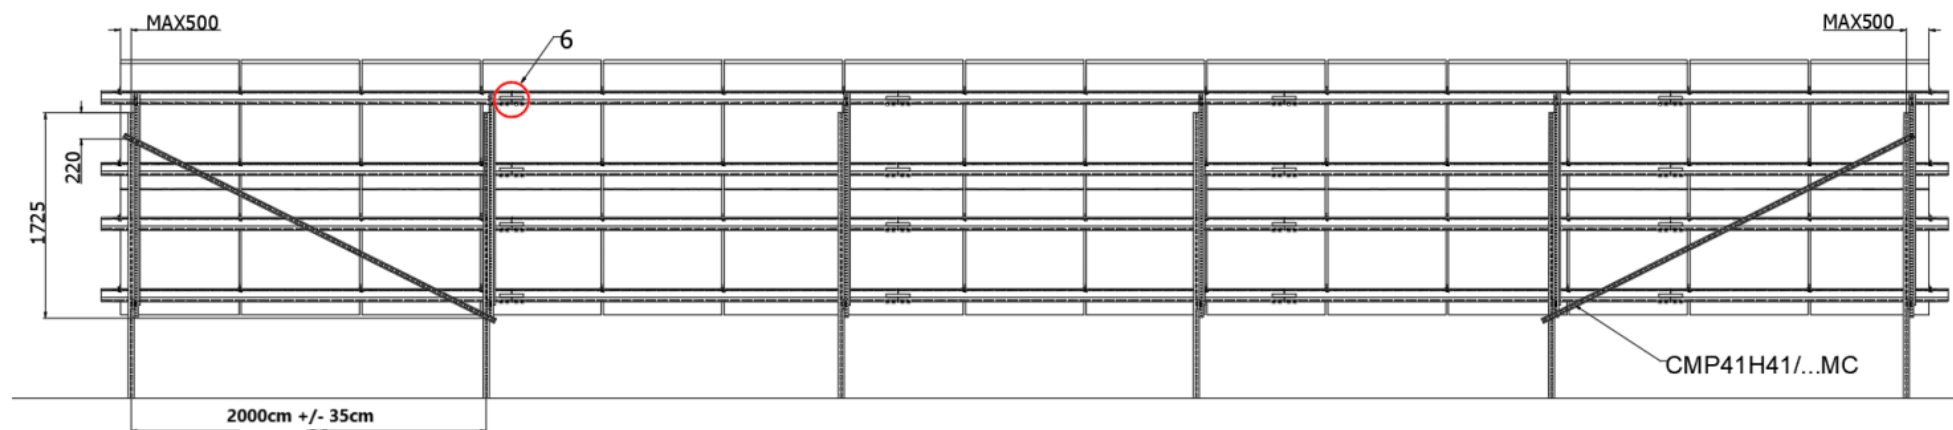

Rys. 2 Widok konstrukcji od strony północnej wraz z rozstawem stężeń nr 2

PGL LP Nadleśnictwo Wiśła		Instalacja PV: 24,50kWp – system <u>gruntowy</u>	
ul. Czarne 6 43-460 Wiśła	Data: 27.05.2025r.	 Nadleśnictwo Wiśła	
Temat: Konstrukcja montażowa			