




ŘEZ AA

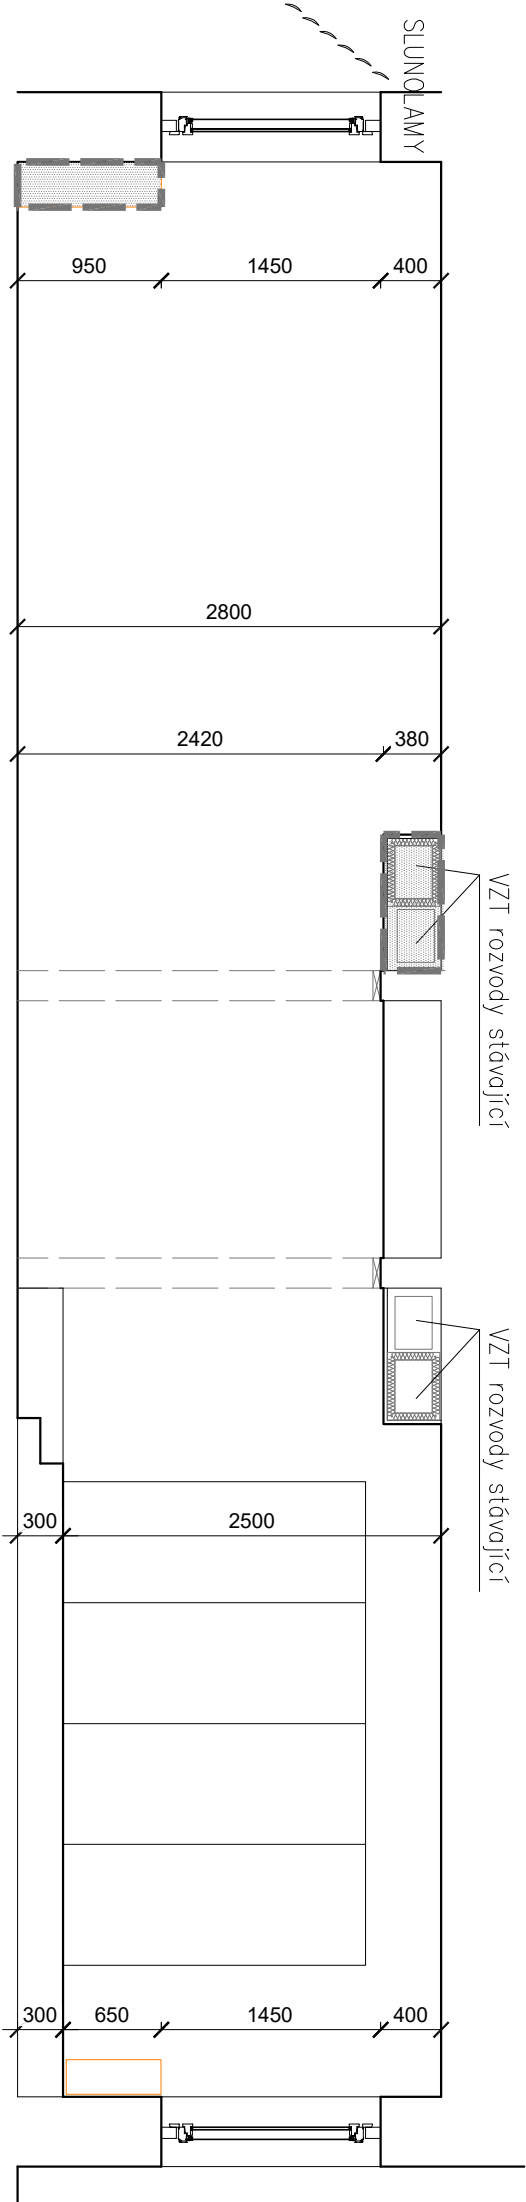


ŘEZ BB

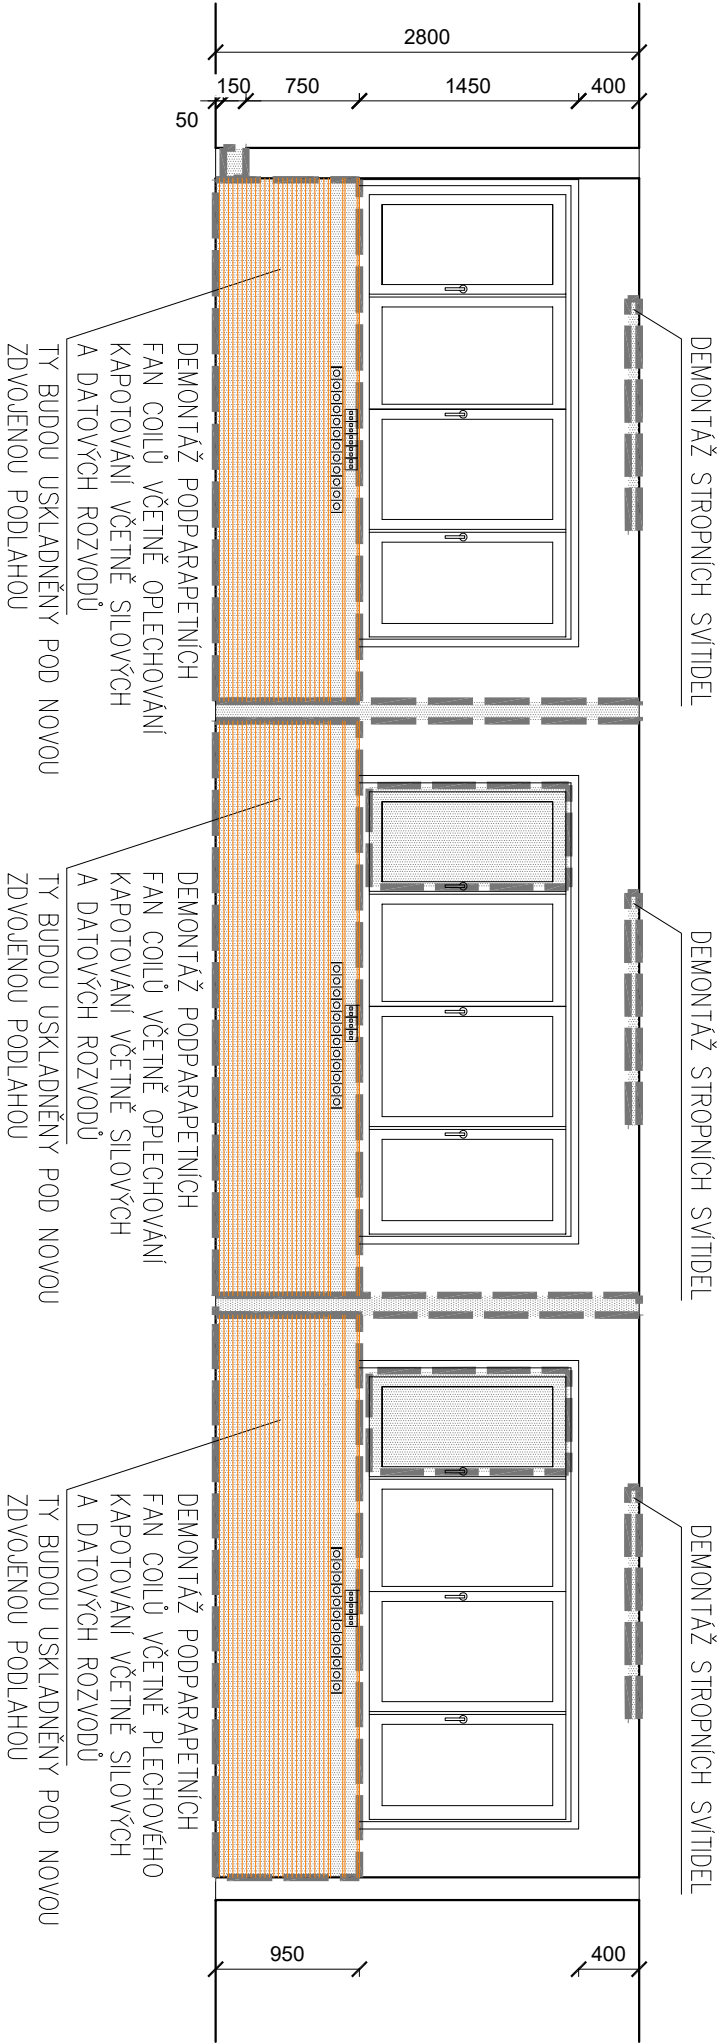

LEGENDA MATERIÁLŮ:

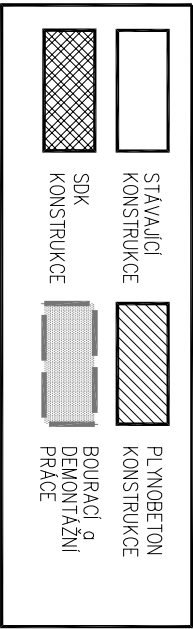

±0,000 =250,85 m.n.m.			VERZE:		a	PARE:		
<div><div><p>Q PROJEKT Bohušova ze Švanberka 8 Praha 4 140 00 tel./fax: +420-261 216 619 e-mail: qprojekt@q-projekt.cz</p></div><div><p>GEN.PROJEKTANT: Ing. Jaroslav Borovička</p><p>VYPRACOVAL: Ing. Jan Macek</p><p>INVESTOR: Český rozhlas Vinohradská 1409/12, Praha 2</p><p>MÍSTO: Český rozhlas Římská 385/13, Praha 2</p><p>AKCE: Modernizace hlavního přepojovače</p></div></div>								
obsah výkresu				č. výkresu				
VÝŘEZ ŘEZŮ AA-BB BOURACÍ PRÁCE				D.1.1.5				
č. zakázky	formát	A3	datum	02/2025	účel	DPS	měřítko	1:50