




POHLAD

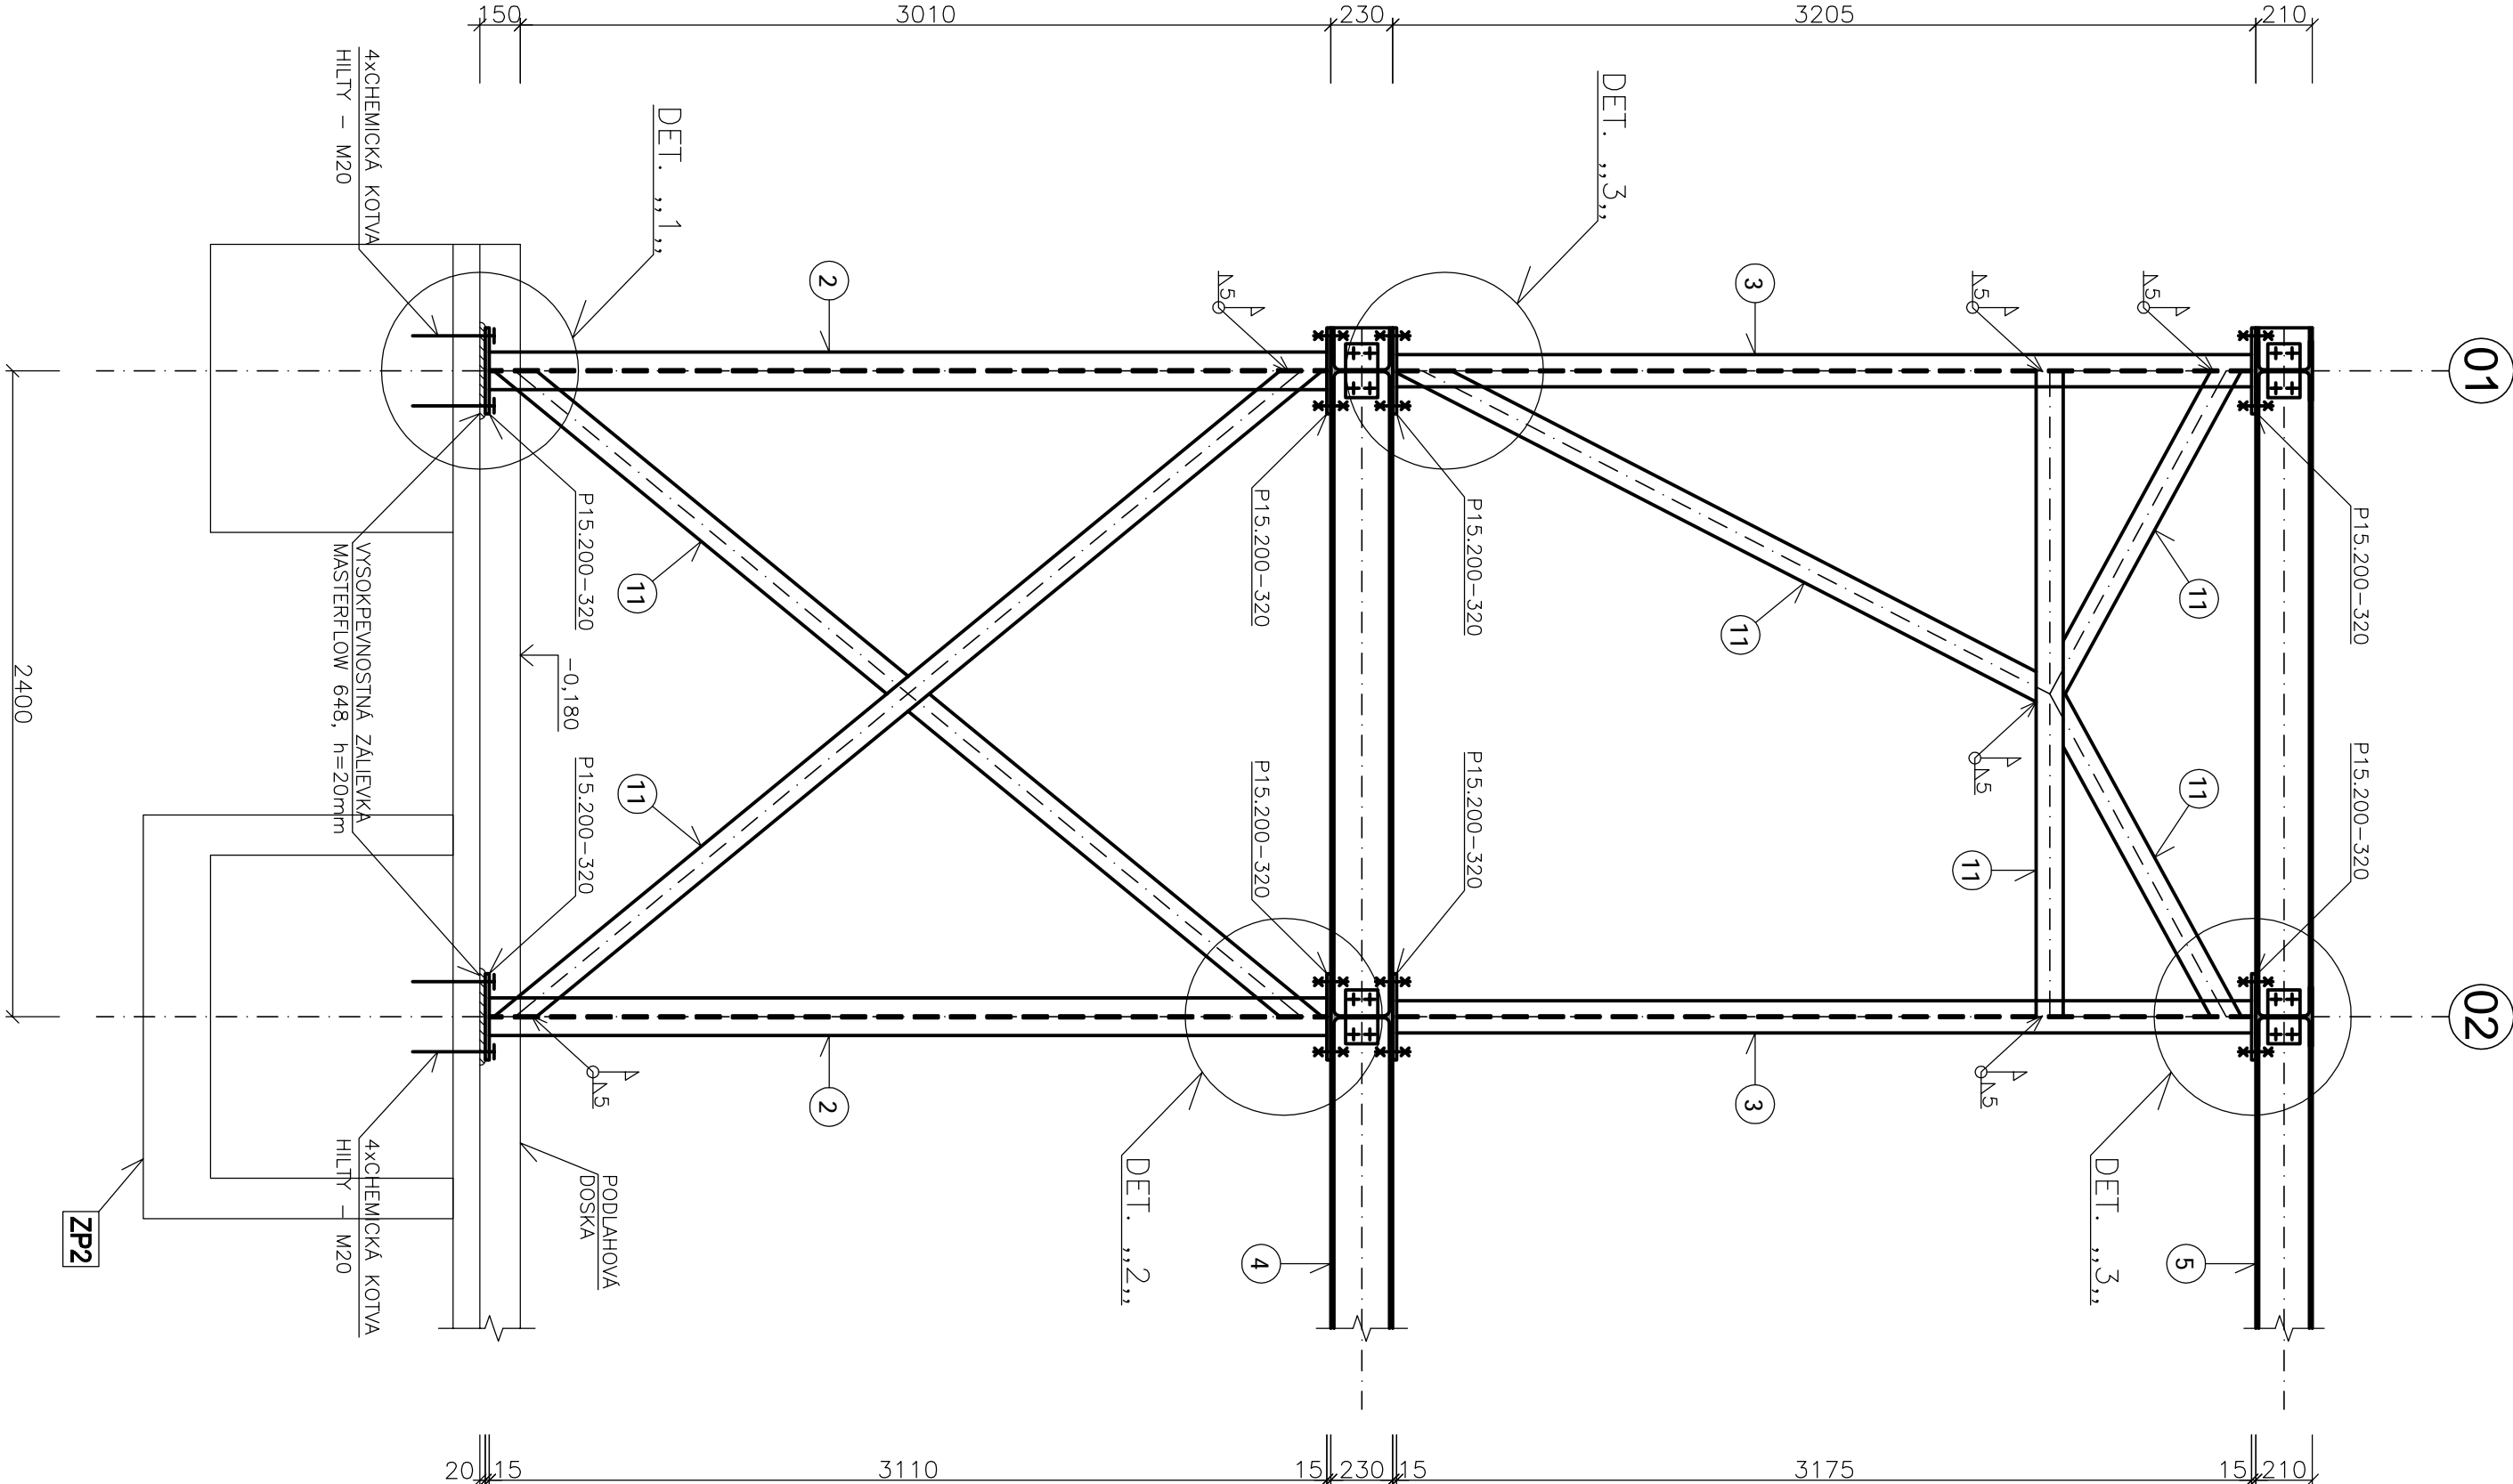


DETAIL „1“,
Pôdorys, M1:10

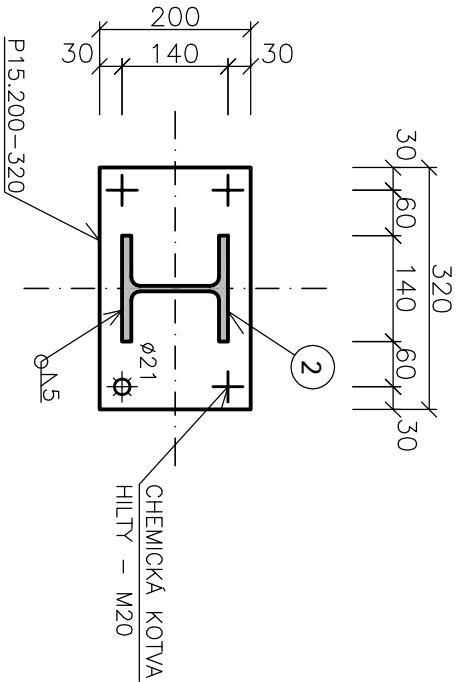


DETAIL „2“,
Pôdorys, M1:10

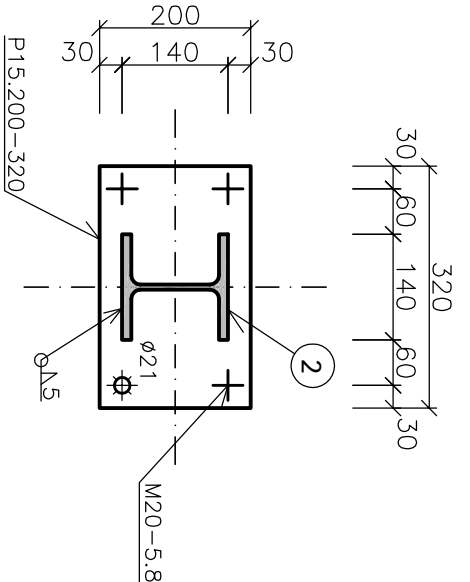

DETAIL „3“,
Pôdorys, M1:10

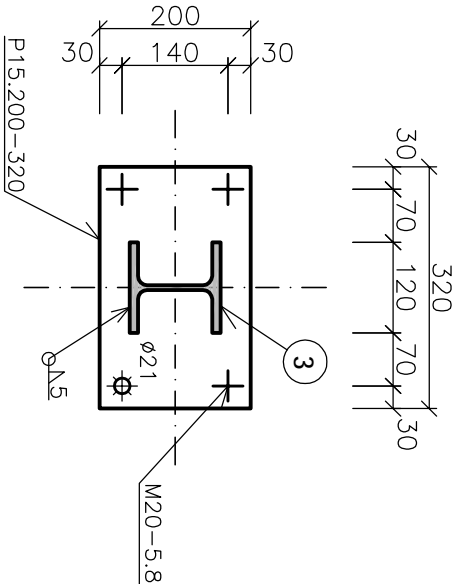

OSOVÁ SCHÉMA STUŽIDLA ZS7

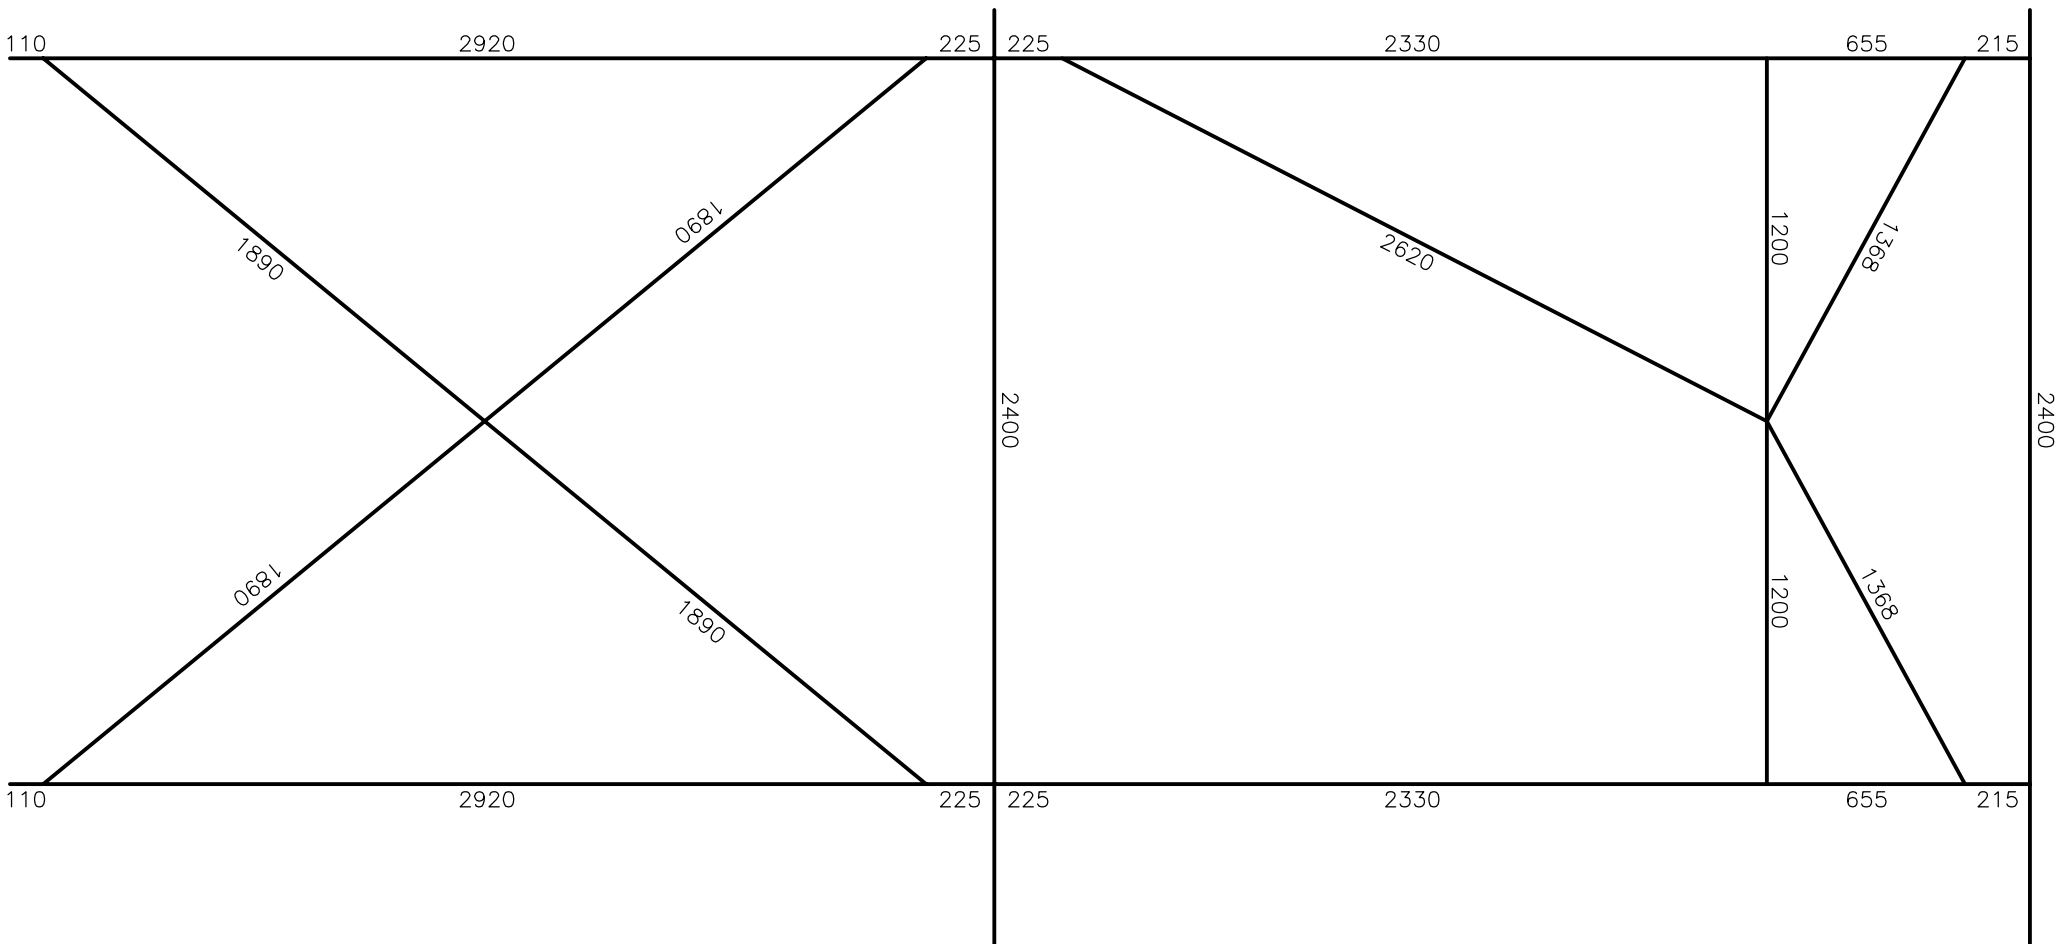

TABULKA PRIEREZOV

OZN.	TPP PRIEREZU	MATERIAL
①	HEB240	S235
②	HEB140	
③	HEB120	
④	HEA240	
⑤	HEA220	
⑥	HEB220	
⑦	L240	
⑧	P8.240	
⑨	L100.100.8	
⑩	□150.100.6	
⑪	□100.100.5	
⑫	ø14	
⑬	L2.120.120 RŠ,P2.240	
⑭	HEA120	

POZNÁMKY:

- POZN.1: PRED REALIZACIOU ROZMERY PREMENIŤ NA STAVBE
POZN.2: TRAPEZOVÝ PLECH NASTRELIŤ, $\delta=400\text{mm}$
POZN.3: PRED REALIZACIOU ZAKLADOVÝCH KONŠTRUKCIÍ JE NUTNÉ PRVOKAŤ PROJEKTANTA STATIKY
POZN.4: DELENIE PODLA MOŽNOSTI DODAVATEĽA
POZN.5: PRIEBEŽKY SKOORDINOVAŤ S PROFESIONÁLMI
POZN.6: VÝKRESY DIELENSKÉJ DOKUMENTÁCIE OCELOVEJ KONŠTRUKCIE PREDLOŽIŤ ZODPOVEDNÉMU STATIKOVÍ NA KONTROLU
POZN.7: ROZMERY ZAKLADOV PREMENIŤ NA STAVBE !!!
POZN.8: NA STROPNICE PRVARIŤ TRNÉ $\phi 14-100\text{mm}$ V TRETNÁCH ROZPOHU
POZN.9: VÝROBKÝ SÚ REFERENČNÉ A JE MOŽNÉ ICH ZAMENIŤ

POUŽITÉ MATERIÁL Y :

BETÓN EN206-1 - C25/30 - XC1 (SK) - Cl 0.4 - Dmax 8mm - S3 - PLECHODOSKA
BETÓN EN206-1 - C25/30 - XC2 (SK) - Cl 0.4 - Dmax 16mm - S3 - ZÁKLADY
VÝSTUŽ S500B
ZVÁRANÁ SIEŤ BST 500 M
OCEL S235 MPA

SO 101 : ±0,000= +158,450 m.n.m.

NAZOV PROJEKTU	KULTÚRNE STREDISKO A KNIŽNICA ŽARNOVICKÁ - RAČA				
MIESTO STAVBY	Žarnovická 8692/7, 831 06 Bratislava hlavný stavebný objekt parcela č. : 513/19 inžinierske siete parcely č. 513/6, 513/20, 513/21				
STAVIEBNIK	Miestná časť Bratislava - Rača Klobasova 21, 851 06 Bratislava - miestna časť Rača				
GENERÁLNY PROJEKTANT	Young s architekti s.r.o.				
AUTORI PROJEKTU	Báčova 3960/8 851 07 Bratislava - Petržalka Ing. arch. Jozef Bátor, PhD. Ing. arch. Tomáš Mielten Ing. arch. Michala Pemplová				
SPRACOVYATEĽ PROJEKIE	DRHA PROJEKT s.r.o. Poradie 240 906 22 Poradie				
ZODPOVEDNÝ PROJEKTANT	Ing. Pavol Dňa				
KONTROL OVAL	Ing. Pavol Dňa				
VYPRACOVAL	Ing. Pavol Dňa				
STAVEBNÝ OBJEKT	SO 101				
ETAPA	1. ETAPA				
ČASŤ PD	E.1.1.2 - STATIKA				
OBSAH VÝKRESU	ZVISLÉ STUŽIDLO ZS2				
OBSLO PROJEKTU	KOD PROJEKTU	STAVBY PD	KOD PROJEKIE	STAVEBNÝ OBJEKT	OBSLO VÝKRESU
031	KCR	RP	E.1.1.2	SO 101	E.1.1.2_16
					00
					PAŤE