



POHLAD NA KOTVENIA BEZ ZÁBRADLIA, M1:10

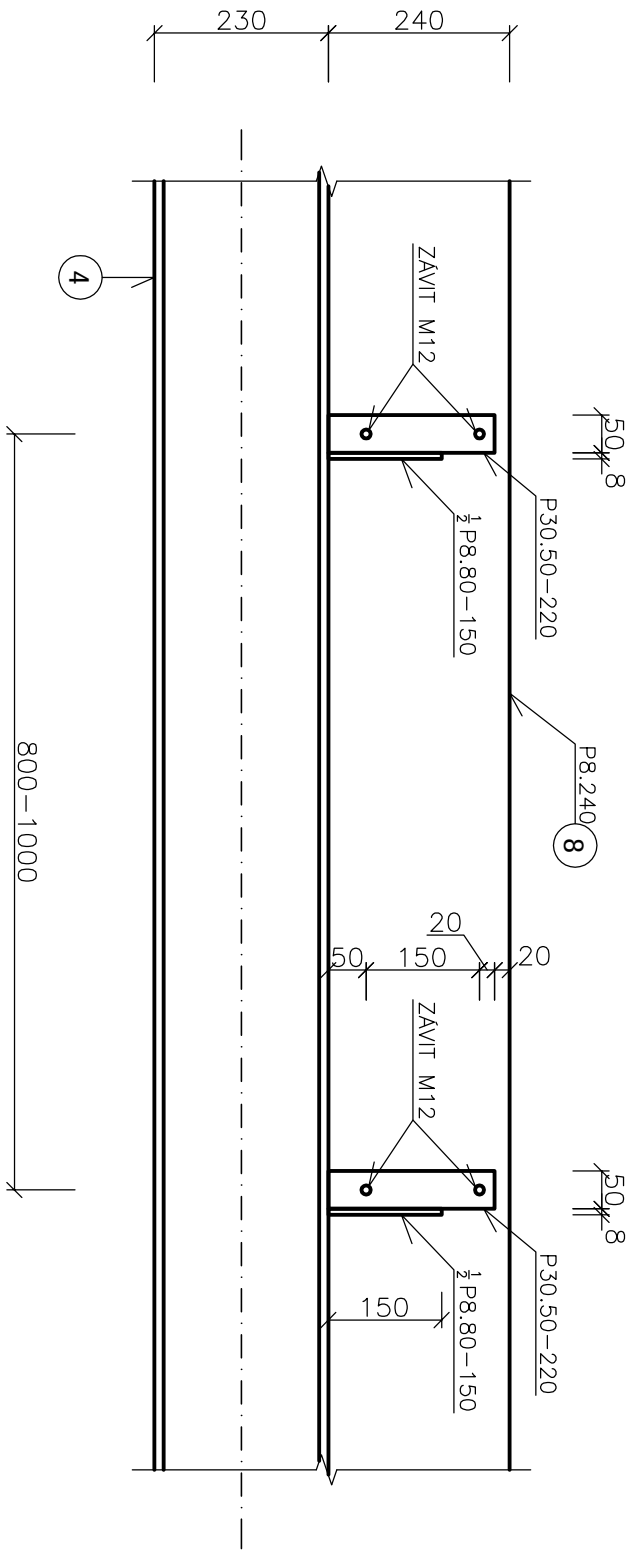


POHLAD NA KOTVENIA S OSADENÝM ZÁBRADLIŤM, M1:10

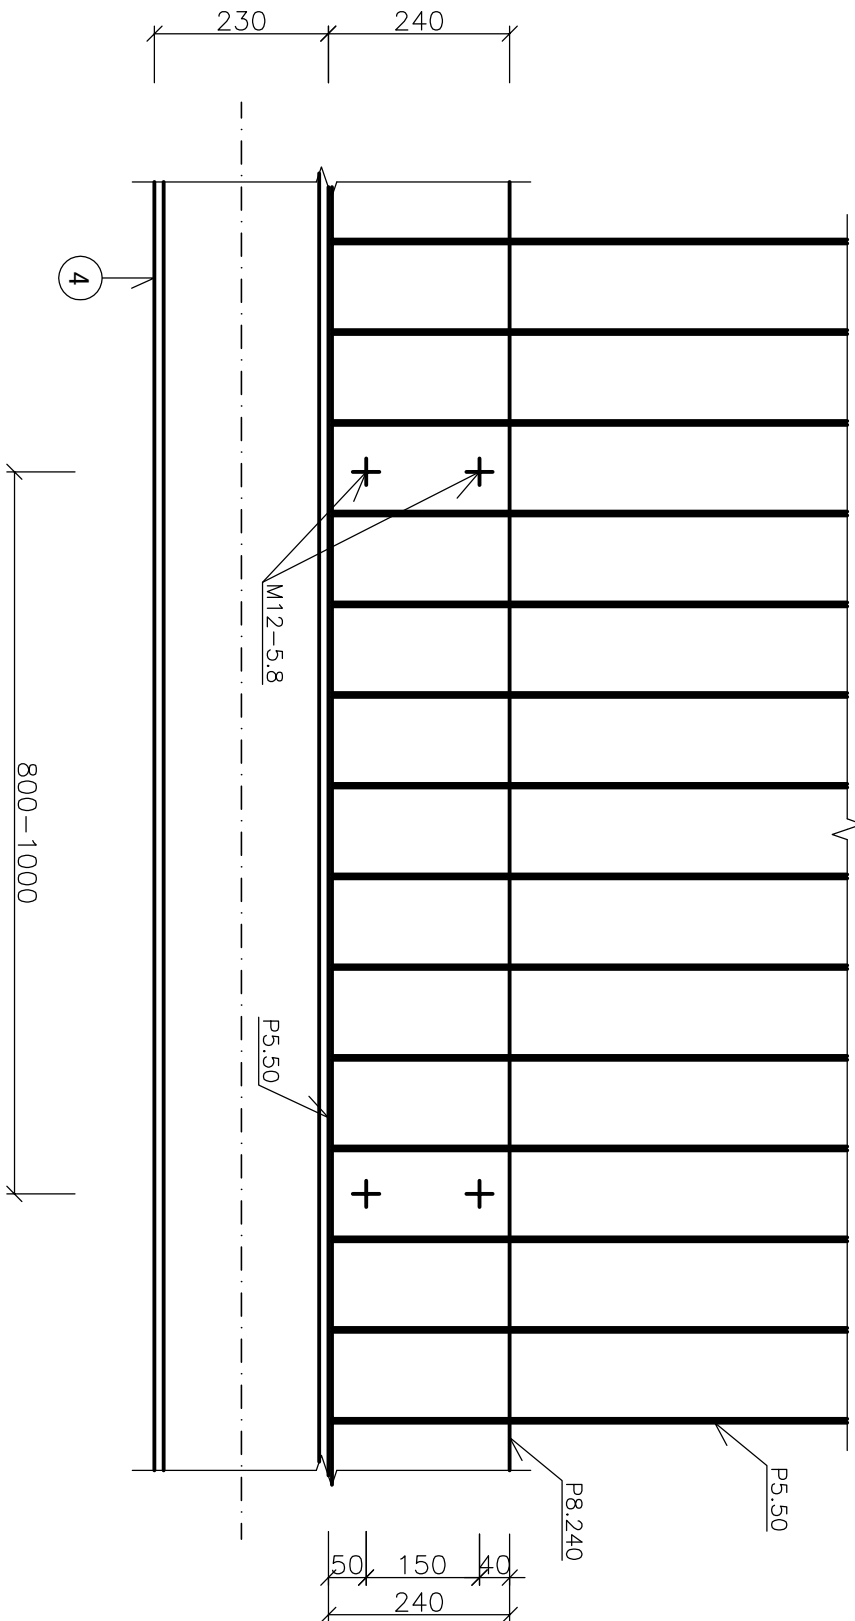


TABULKA PRIEREZOV

OZN.	TPP	PRIEREZU	MATERIAL
1	HEB240		S235
2	HEB140		
3	HEB120		
4	HEA240		
5	HEA220		
6	HEB220		
7	L240		
8	P8.240		
9	L100.100.8		
10	1150.100.6		
11	1100.100.5		
12	14		
13	L2.120.120 R3.P2.240		
14	HEA120		


PODORYS KOTVENIA BEZ ZÁBRADLIA, M1:10

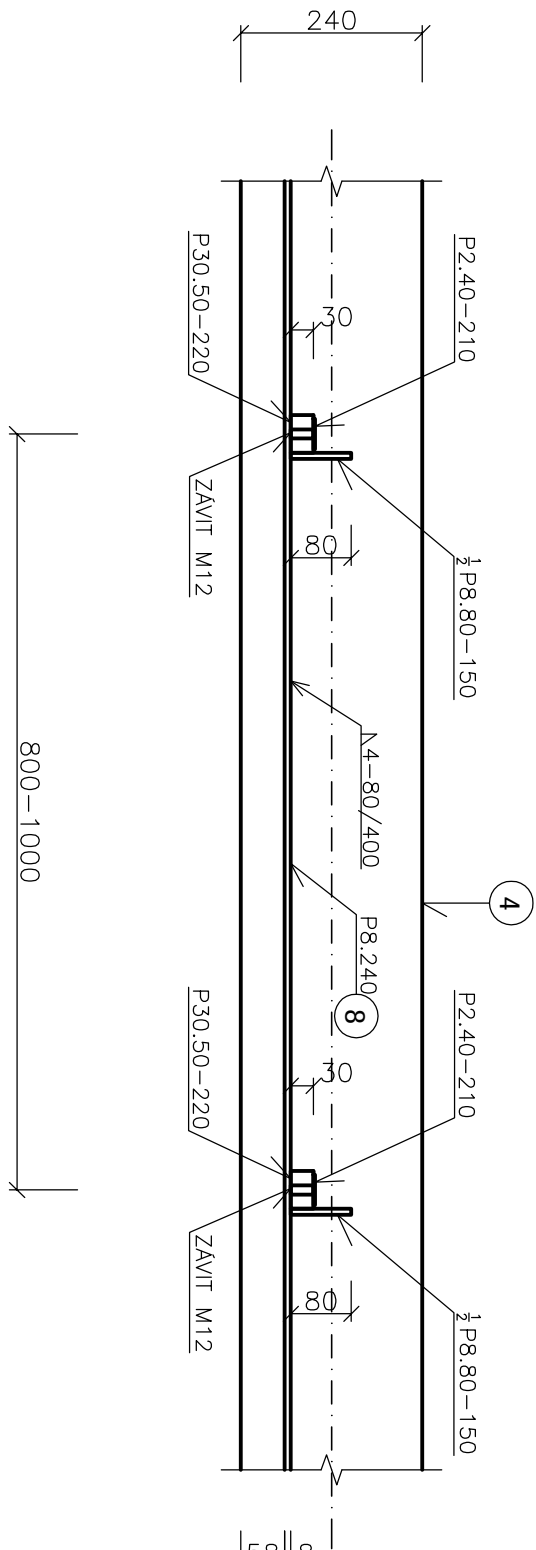


PODORYS KOTVENIA S OSADENÝM ZÁBRADLIŤM, M1:10

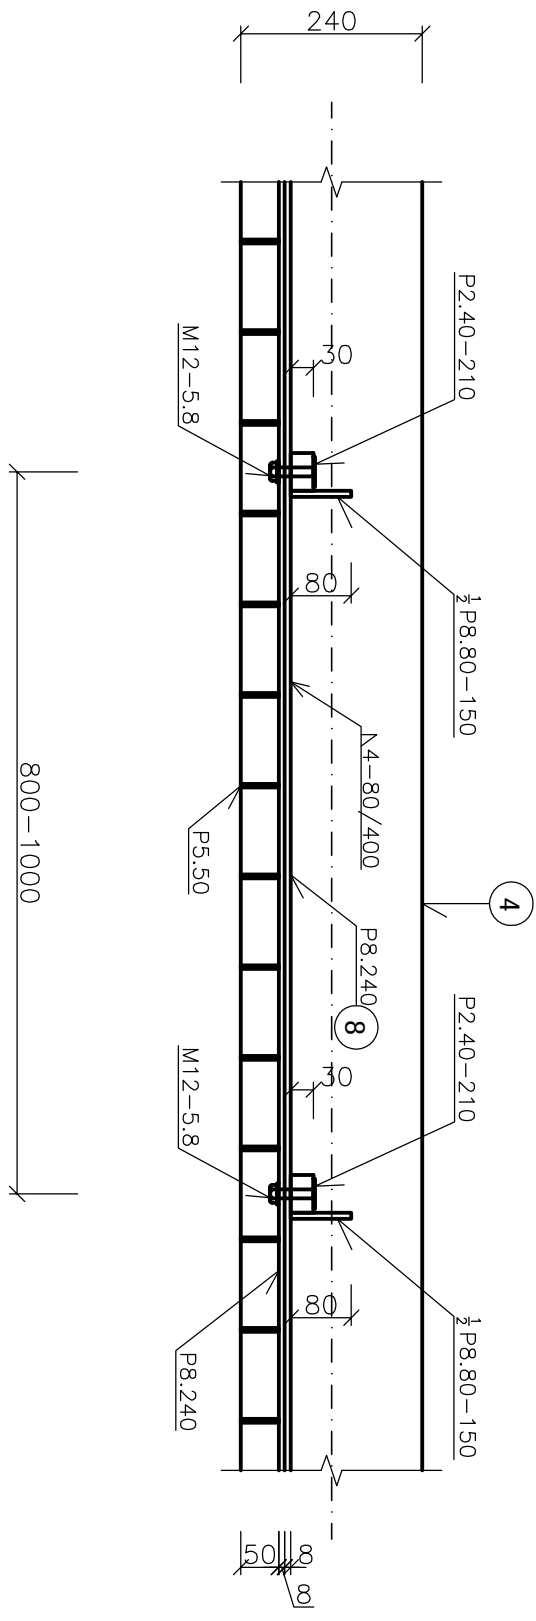

REZ 1-1
DETAIL KOTVENIA BEZ ZÁBRADLIA, M1:10

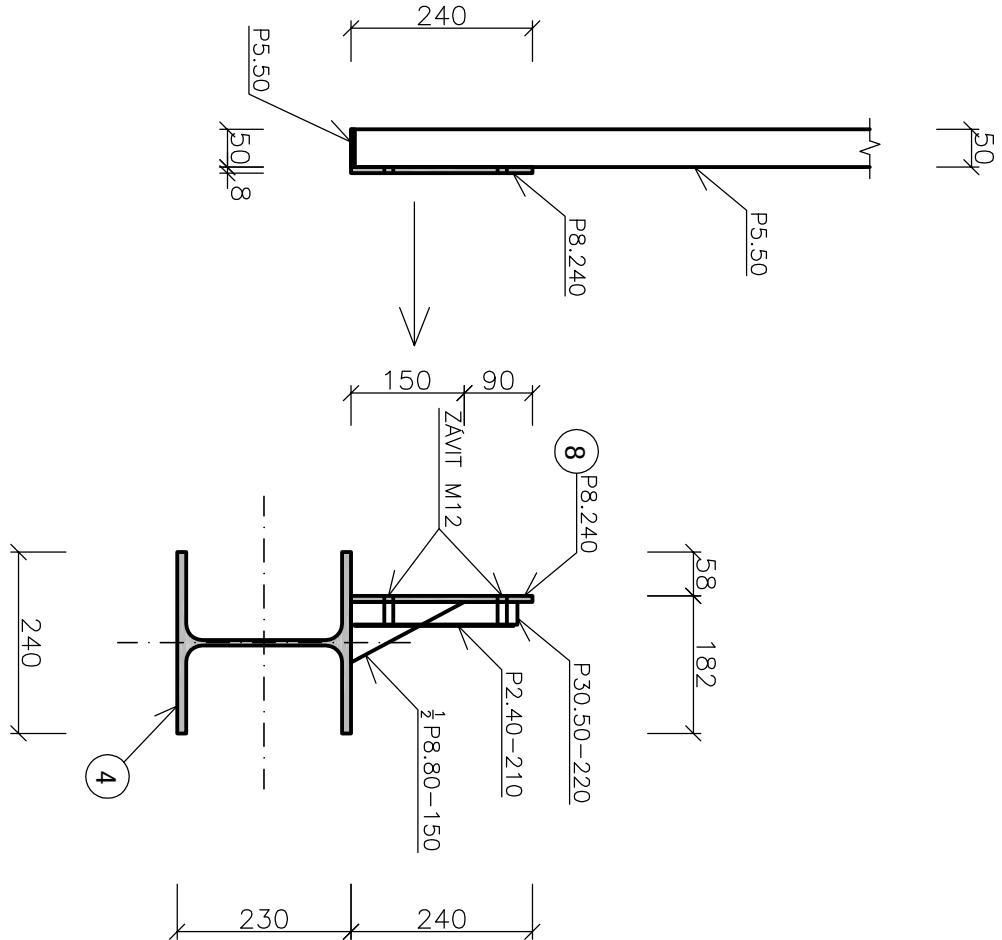

REZ 1-1
DETAIL KOTVENIA S OSADENÝM ZÁBRADLIŤM, M1:10

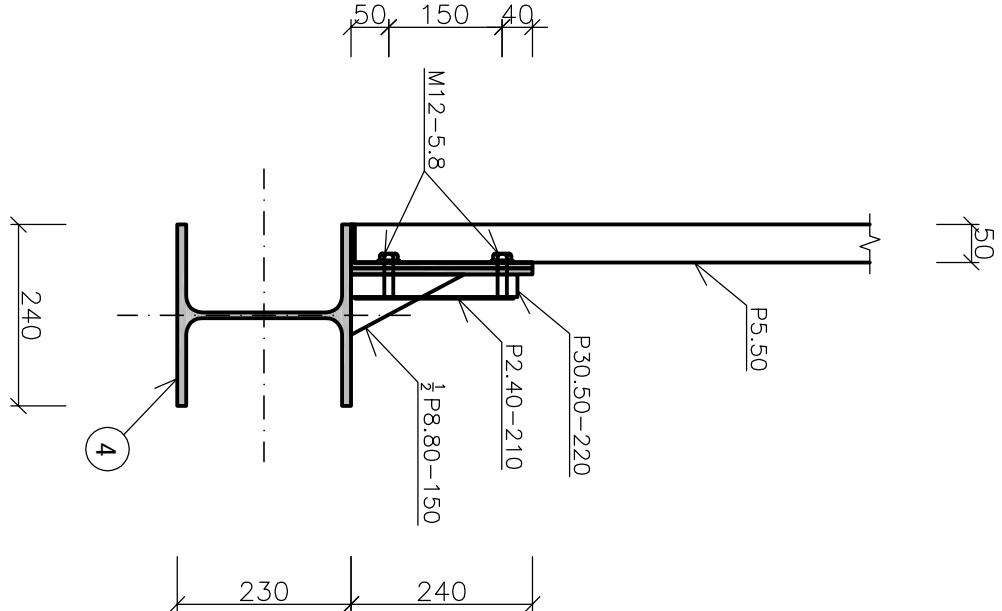

POUŽITÉ MATERIÁLY :

BETÓN EN206-1 - C25/30 - XC1 (SK) - Cl 0.4 - Dmax 8mm - S3 - PLECHODOSKA

BETÓN EN206-1 - C25/30 - XC2 (SK) - Cl 0.4 - Dmax 16mm - S3 - ZÁKLADY

VÝSTUŽ S500B

ZVÁRANÁ SIEŤ BST 500 M

OCEL S235 MPa

SO 101 : ±0.000= +158.450 m.n.m.

NÁZOV PROJEKTU	KULTÚRNE STREDISKO A KNIŽNICA ŽARNOVICKÁ - RAČA		
MIESTO STAVBY	Žarnovická 8692/7, 831 06 Bratislava hlavný stavebný objekt parcela č. : 513/19 inžinierske siete parcely č. 513/6, 513/20, 513/21		
STAVEBNÍK	Miestná časť Bratislava - Rača Kobesova 21, 851 06 Bratislava - mestská časť Rača		
GENERALNÝ PROJEKTANT	Young s architekti s.r.o. Báčova 3960/8 851 07 Bratislava - Petržalka		
AUTORI PROJEKTU	Ing. arch. Jozef Bátor, PhD. Ing. arch. Tomáš Mielien Ing. arch. Michala Penzdová		
SPRACOVYATEL PROFESIE	DRHA PROJEKT s.r.o. Poradie 240 906 22 Poradie		
ZODPOVEDNÝ PROJEKTANT	Ing. Pavol Dřha		
KONTROLOVAL	Ing. Pavol Dřha		
VYPRACOVAL	Ing. Pavol Dřha		
STAVEBNÝ OBJEKT	SO 101		
ETAPA	1. ETAPA		
ČASŤ PD	E.1.1.2 - STATIKA		
OBSAH VÝKRESU	DETAIL KOTVENIA INTERIEROVÉHO ZÁBRADLIA		
ČÍSLO PROJEKTU	KOJ PROJEKTU	STAVEBNÝ OBJEKT	ČÍSLO VÝKRESU
031	KCR	RP	E.1.1.2 SO 101 E.1.1.2_24
			00
			PAGE