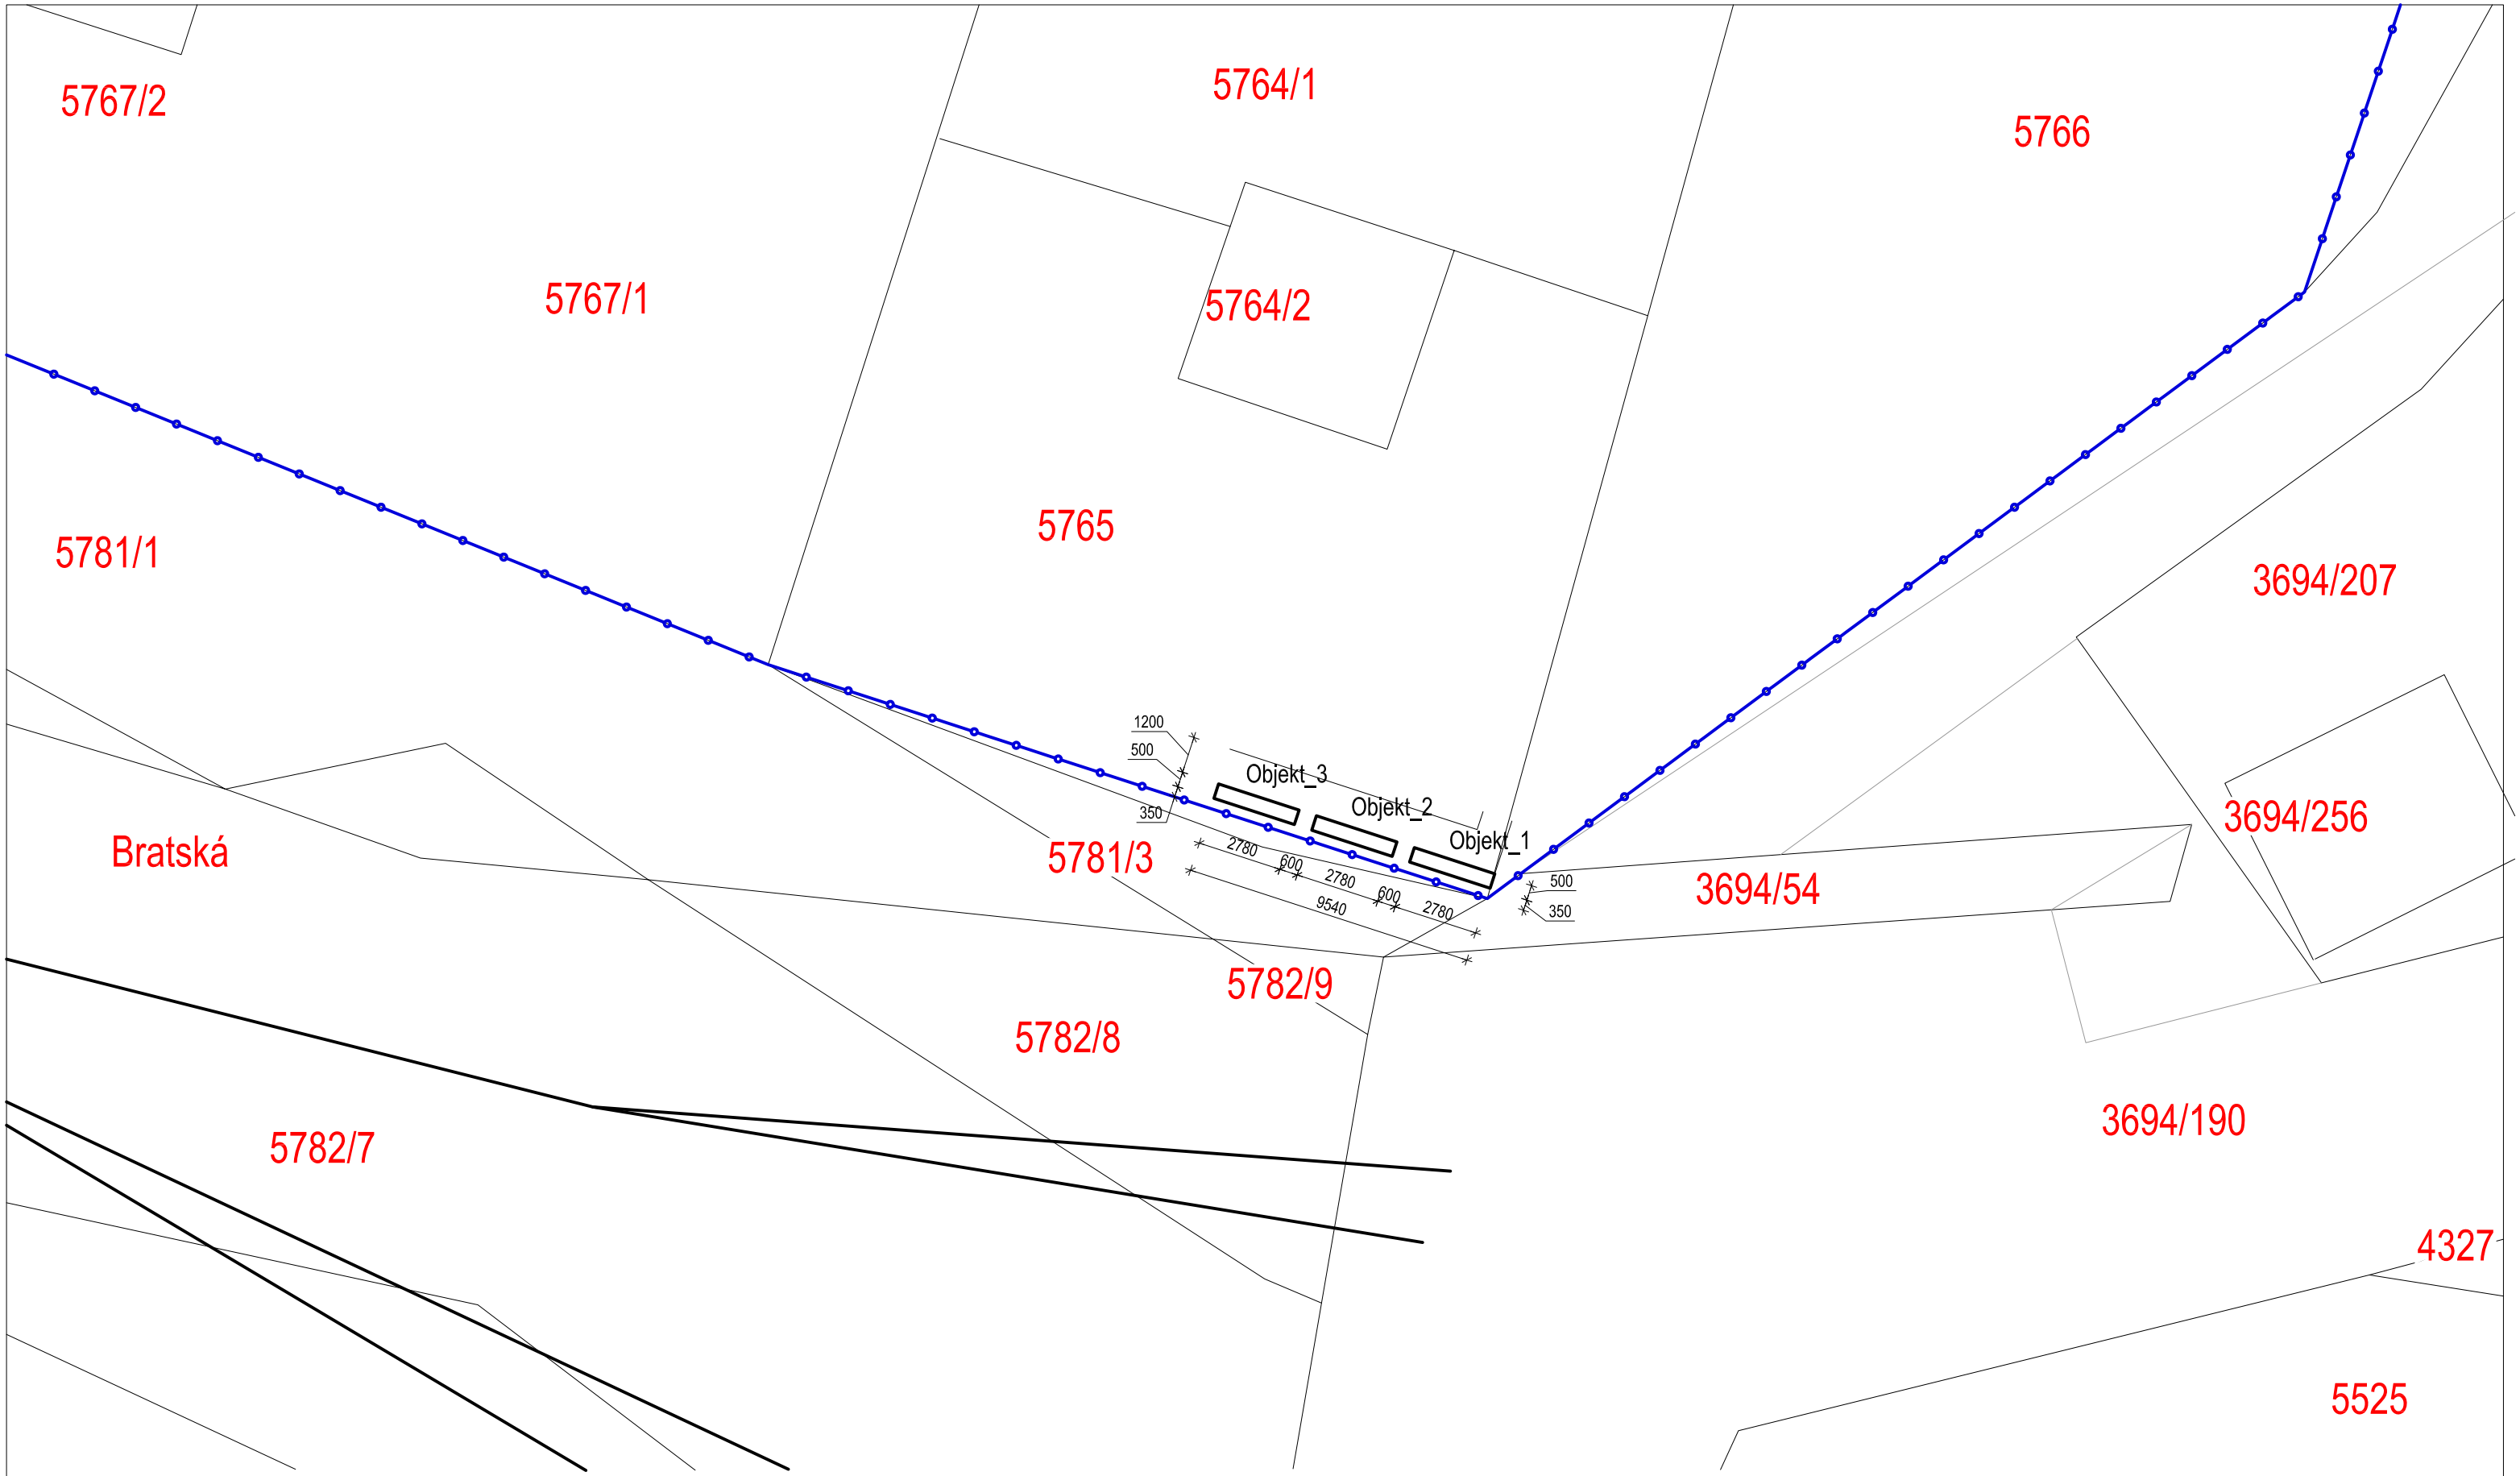

PD kolumbária pre lokalitu Petržalka		Obsah výkresu: Situácia
MBB CONSULTING	ČASŤ: **Architektúra**	INVESTOR: Marianum - Pohrebníctvo mesta Bratislava
	AUTORI: **Ing.arch. Eva Babuliaková** **Ing.arch. Matej Babuliak**	POZEMOK: parc.č.:5765 k.ú. Petržalka obec Bratislava - Petržalka
	VYPRACOVAL: **Ing.arch. Matej Babullak**	Stupeň: **SP** — **Dátum: 05/2024**
	ZODPOVEDNÝ PROJEKTANT: **Ing.arch. Eva Babullaková** **2237 AA** **0917788925**	Mierka: **1:200** — Sada: — Výkres: **01** Formát: **A3**