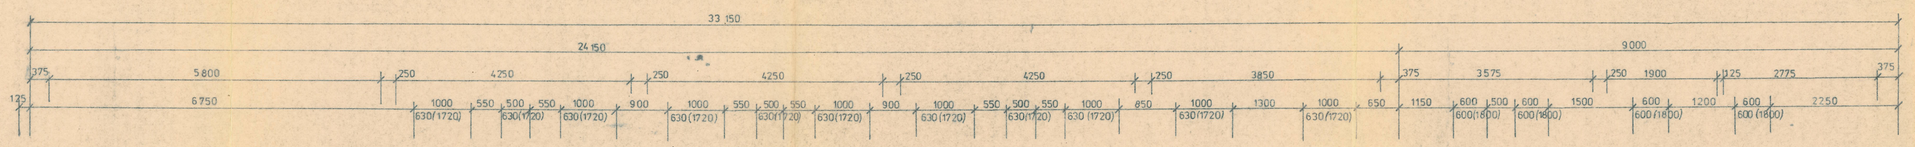

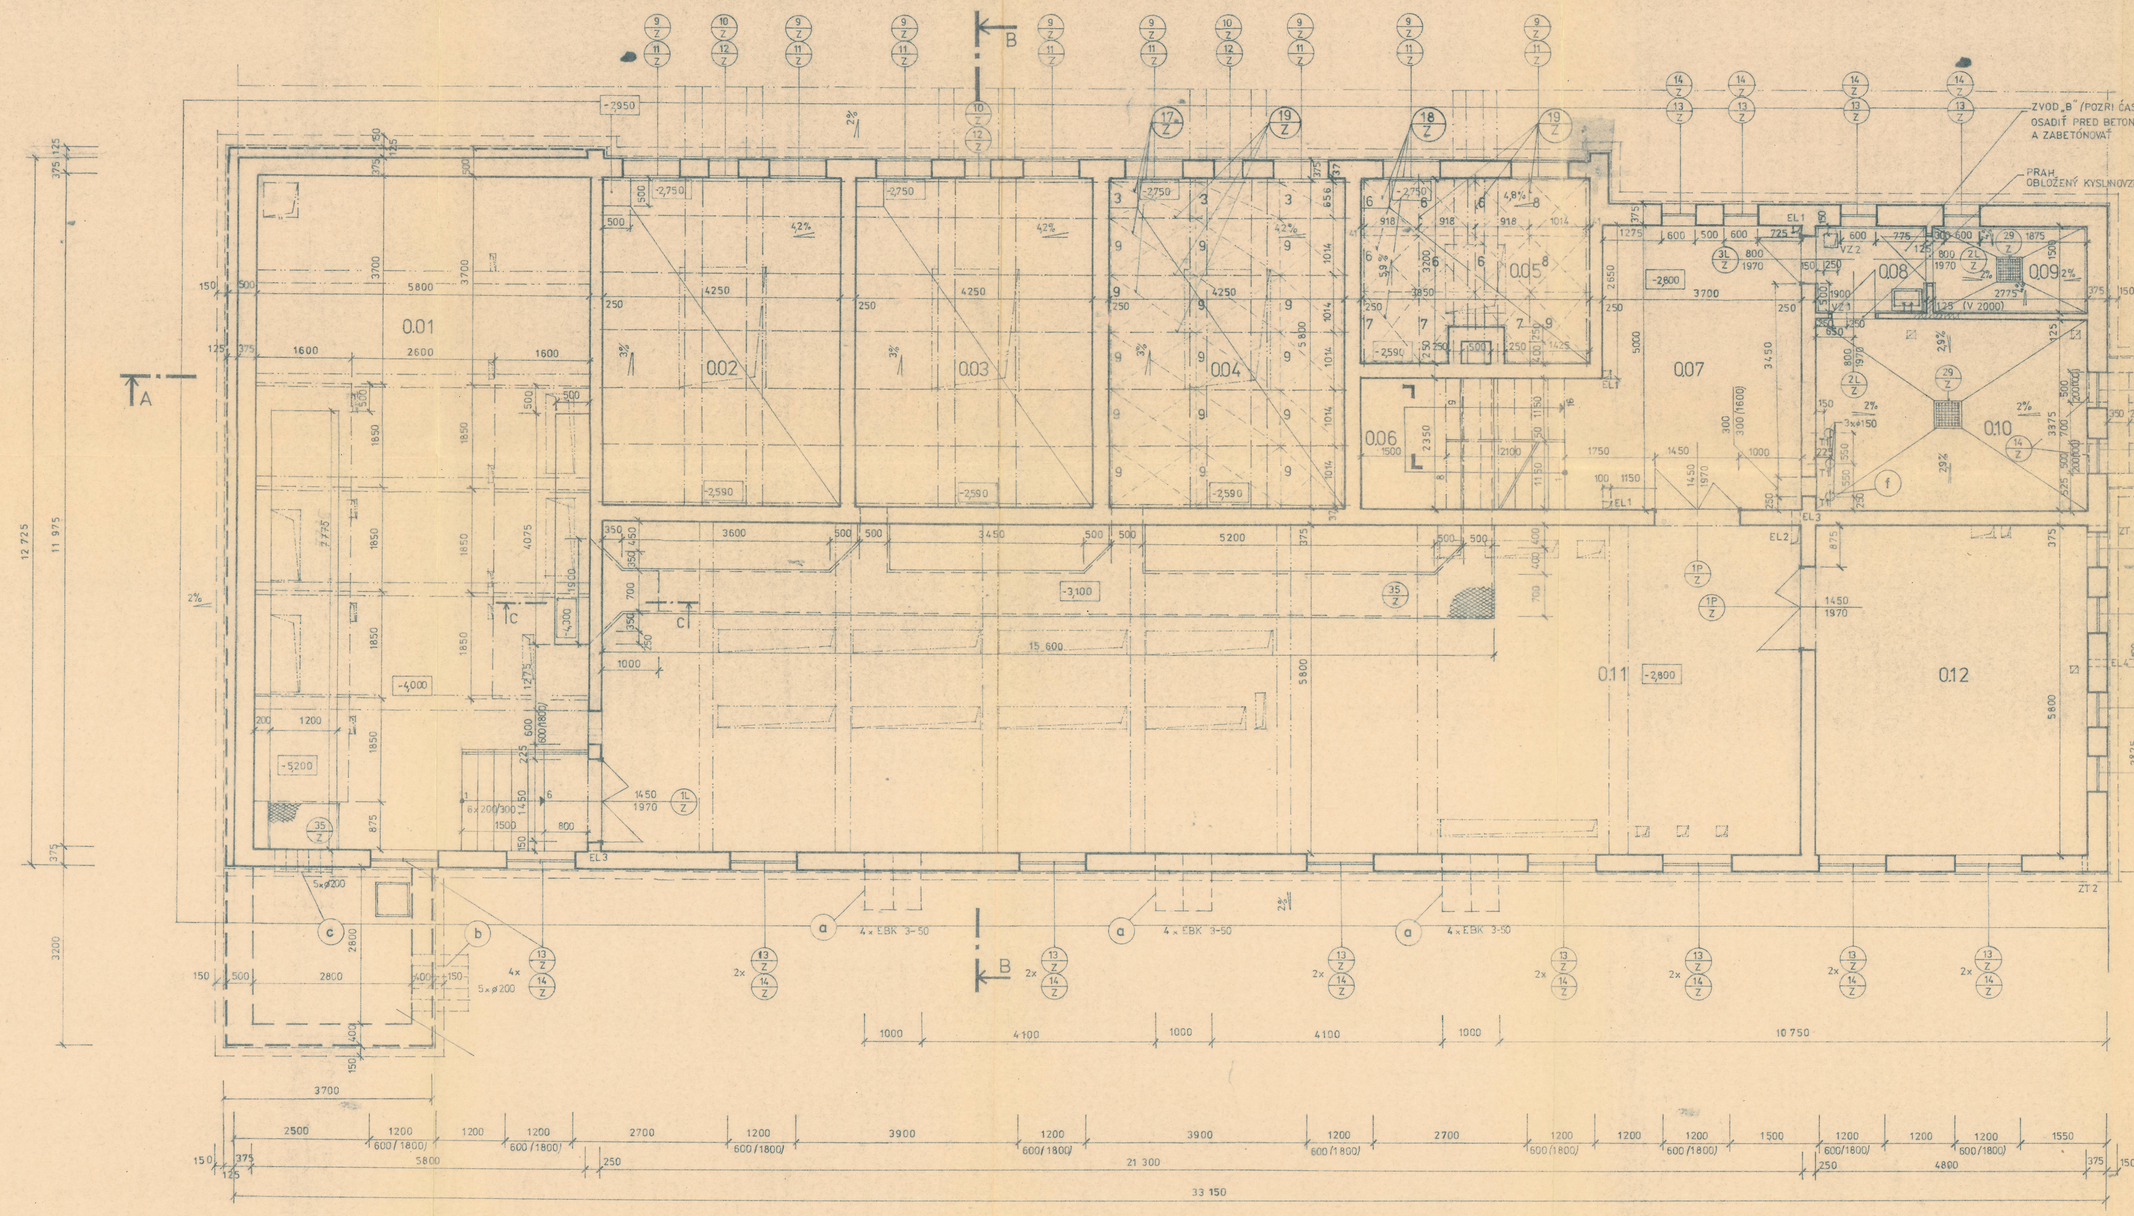

ÚPRAVA - POŽIADAVKA DODÁVATEĽA ZMENA POROROŠTOV

HRÚBKU ŠTRKU TRIEDENEJ FRAKCIE 50mm ZMENŠIŤ Z 300mm NA 250mm

VÝKAZ MATERIÁLU

18/Z	OC. POROROŠTY	ČSN 74 6930.1		POZNÁMKA
	VELK. Č. 6	6ks	skrátiť o 304mm	
	7	3ks	výrez 452×650mm	PO SKRÁTENÍ JEDNOTLIVÉ PRÚTY PRIVARIŤ.
	8	2ks	výrez 584×650mm	
	9	1ks	skrátiť o 304mm	
17/Z	OC. POROROŠTY	ČSN 74 6930.1		
	VELK. Č. 9	45ks	15 skrátiť o 214mm	
	3	9ks	1 — " —	
19/Z	NOSNÍKY PRE ROŠTY	I 160/B		
		DĹŽKA 4500mm	21ks	
		3500mm	4ks	
		3000mm	1ks	

SKLADBA ROŠTOV V MIESTNOSTI Č.0.0 PLATÍ AJ PRE MIESTN. Č. 0.03, 0.02

SUCHÁ JÍMKA V MIESTNOSTI 0.09 0.10

2-2

1-1

C-C

OTVOR PO NATIAHNUTÍ KÁBLOV UTESNIŤ A ZABETÓNOVAŤ

ZLOŽENIE PODLAHY

LEGENDA

Č.M	ÚČEL MIESTNOSTI	PODLAHA	m²	STENY	STROPY
		SOKLÍK-LIŠTA TECHN. NORMA		TECHN. NORMA	TECHN. NORMA
0.01	KÁBLOVÝ PRIEST. VN	CEM. POTER NÁTER JAKODNE SKLO ON 744516	69,45	VÁPENOCEM. OMIETKA HL. ČSN 72 24 30	VÁPENOCEM. OMIETKA HL. ČSN 72 24 30
0.02	OLEJOVÁ ŠACHTA U_1	CEM. POTER NÁTER EPOXYDECHTOVÝ	24,65	NÁTER EPOXYDECHTOVÝ do V=1800	CEM. OMIETKA HLADENÁ DREVON.
0.03	OLEJOVÁ ŠACHTA U_2	— " —	24,65	— " —	— " —
0.04	OLEJOVÁ ŠACHTA U_3	— " —	24,65	— " —	— " —
0.05	OLEJOVÁ ŠACHTA TVS	— " —	12,20	— " —	— " —
0.06	SCHODIŠTE	CEM. POTER ON 744516	9,87	VÁPENOCEM. OMIETKA HL. ČSN 72 24 30	VÁPENOCEM. OMIETKA HL. ČSN 72 24 30
0.07	CHODBA	— " —	18,50	— " —	— " —
0.08	PREDSIEŇ	KYSELINOVZDORNÁ DLAŽBA SOKLÍK-LIŠTA ČSN 725250	2,85	KYSELINOVZDORNÝ OBKLAD V=2000 ČSN 72 5250	CHLÓRKAUČUKOVÝ NÁTER H 2.00 VÁPENNÁ OMIETKA
0.09	SKLAD KYSELINY	— " —	4,16	— " —	— " —
0.10	AKUMULÁTOROVŇA	— " —	16,20	CHLÓRKAUČUKOVÝ NÁTER H 2.00	— " —
0.11	KÁBLOVÝ PRIESTOR	CEM. POTER ON 744516	12,354	VÁPENNOCEM. OMIETKA HL. ČSN 72 24 30	VÁPENNOCEM. OMIETKA HL. ČSN 72 24 30
0.12	SKLAD	— " —	27,84	— " —	— " —

ÚŽITKOVÁ PLOCHA: 358,60 m²

ZOZNAM STAVEBNÝCH ÚPRAV

OZNAČ. NA VÝKR.	DRUH	POČ.	ROZMER	VÝŠKA SPOD. HRANY	POZNÁMKA
VZ 1	PRESTUP STROPOM	1	100×100		PO OSADENÍ VZDUCHOTECH. ZARIADENÍ OTVORY DOMUROVAŤ
VZ 2	PRESTUP PRIEČKOU	1	250×250	2,090	
EL 1	PRESTUP STROPOM	3	100×100		PO OSADENÍ KÁBLOV OTVORY DOMUROVAŤ
EL 2	PRESTUP STROPOM	3	150×300		
EL 3	PRESTUP STENOU	2	150×300	0,500	
EL 4	PRESTUP STENOU	2	100×100	1,200	
ZT 1	PRESTUP STENOU	1	200×200	2,750	PO OSADENÍ ZDRAVOTECH. ZARIADENÍ OTVORY DOMUROVAŤ
ZT 2	PRESTUP STENOU	1	100×100	2,600	
T 1	PRESTUP STROPOM	3	⌀ 150		

BETÓN B II.

MURIVO NA MALTU CEMENTOVÚ MC 100 PRIEČKY HR 125mm Z TEHÁL CDm P10 (MPa)

POZNÁMKY

DO OTVORU T 1 (3×) ⌀ 150 SA OSADÍ AZBESTOCEMENTOVÉ RÚRY - POLOŽKA (f) TAK, ABY SPODNÝ OKRAJ LÍCOVAL S KONŠTRUKČNOU STROPU. POTOM SA OTVOR DOBETÓNUJE. RÚRY JE MOŽNÉ OSADIŤ PRIAMO PRI BETONÁŽI.

KÁBLOVÉ TÚRNICE - POLOŽKA (a) A AZBESTOCEMENTOVÉ RÚRY - POLOŽKA (b) A (c) OSADIŤ PRI BETONÁŽI A ZABETÓNOVAŤ.

OKNÁ V MIESTNOSTI 0.09 0.10 NATRIEŤ NA MODRO

STAVEBNÉ ZÁVODY, závod podnik
Závod 15
Bilíkova č. 8
824 64 Bratislava 10

PO skutočnosti prevziať

DOPLNOK 20.2.1986

±0=135,100 Bpv

D 301-00c

spracoval ING. ARCH. CHOVA	zodp. proj. ING. ARCH. CHOVA	N. inž. prác. ING. KUĽA	DOPRAVOPROJEKT stredisko 35 Bratislava, Kominárska 2-4
kreslil ING. ARCH. CHOVA	tech. kontrola ING. BOJNANSKÝ	ved. strediska ING. MACHAJ	
MNV HL. M. SSR BRATISLAVA	ONV ÚNV BRATISLAVA III	formát	12 A4
investor VHMB		dátum	12.84
ELEKTRIČKOVÁ TRAŤ JURAJOV DVOR - ZLATÉ PIESKY		stupeň	VP
MENIAREŇ		čís. zákazky	1983-09
1. PODZEMNÉ PODLAŽIE		archiv. číslo 2535	číslo opravy
		mierka 1:50	číslo výkresu 1/2