



UMIESTNENIE ZNAČKY NA EXIST. STOŽIAROCH OS1 , OS2

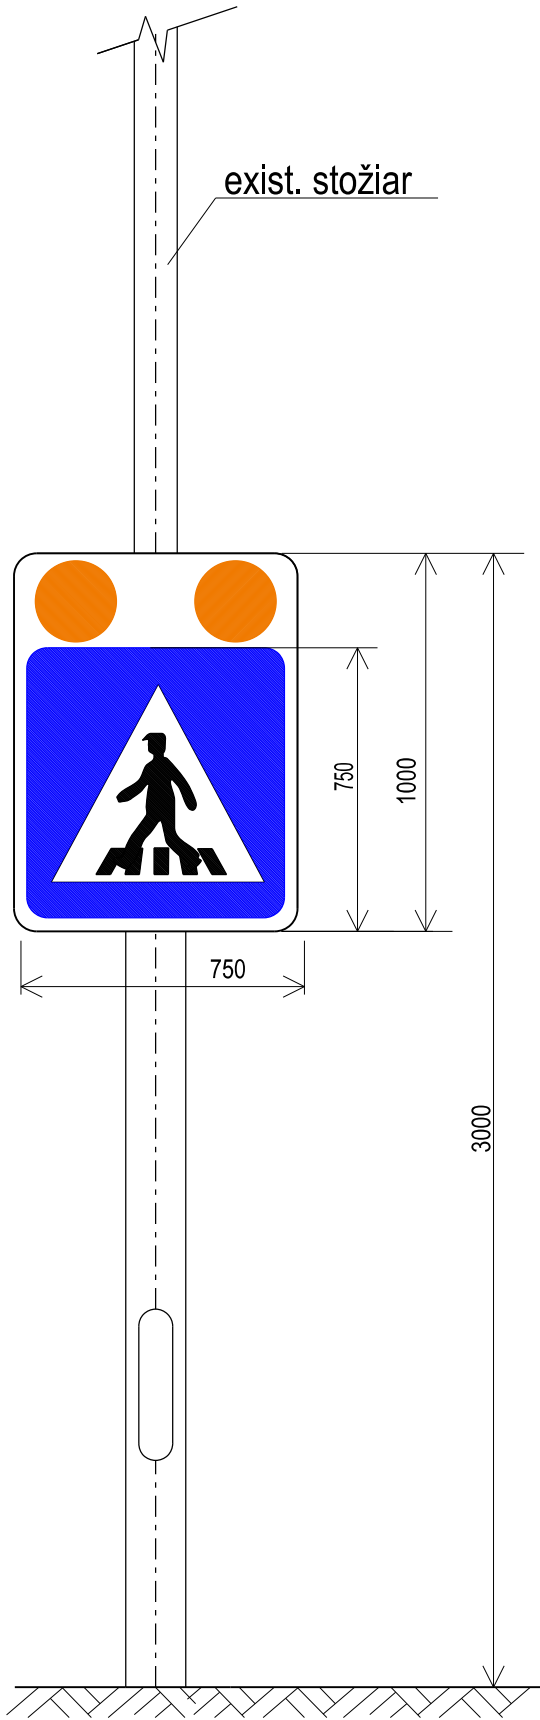

				Číslo súpravy
Č. zmeny	Zdôvodnenie zmeny	Dátum	Podpis	

Stavba			<div>ValbekProdex</div> <div>Valbek&amp;Prodex, spol. s r.o. Rusovská cesta 16, 851 01 Bratislava Stredisko Košice, ul. Rozvojová 2, 040 11 Košice</div>	
Zvýraznenie chodca na priechode pre chodcov				
Hlavný inžinier projektu Ing. Jana Luteránová	Zodpovedný projektant PS/SO Ing. Pavol Petrušanský	Navrhoľ, vypracoval Ing. Matej Luterán	Kontroloval Ing. Jana Luteránová	
Počet listov 2A4	Mierka -	Stupeň PD projekt	Dátum 22.8.2021	
Objekt / súbor  MČ Košice - Juh, ul. Gemerská, priechod č. 8A (pri SOŠ)			Číslo zákazky zhotoviteľa 21KE23001	
			Etapa / UČS -	
			Časť dokumentácie -	
Názov prílohy Pohľad na stožiare	Číslo prílohy 4			