


EXISTUJÚCI OSVETĽOVACÍ STOŽIAR OS1 A OS2  
PRE PRIECHOD PRE CHODCOV

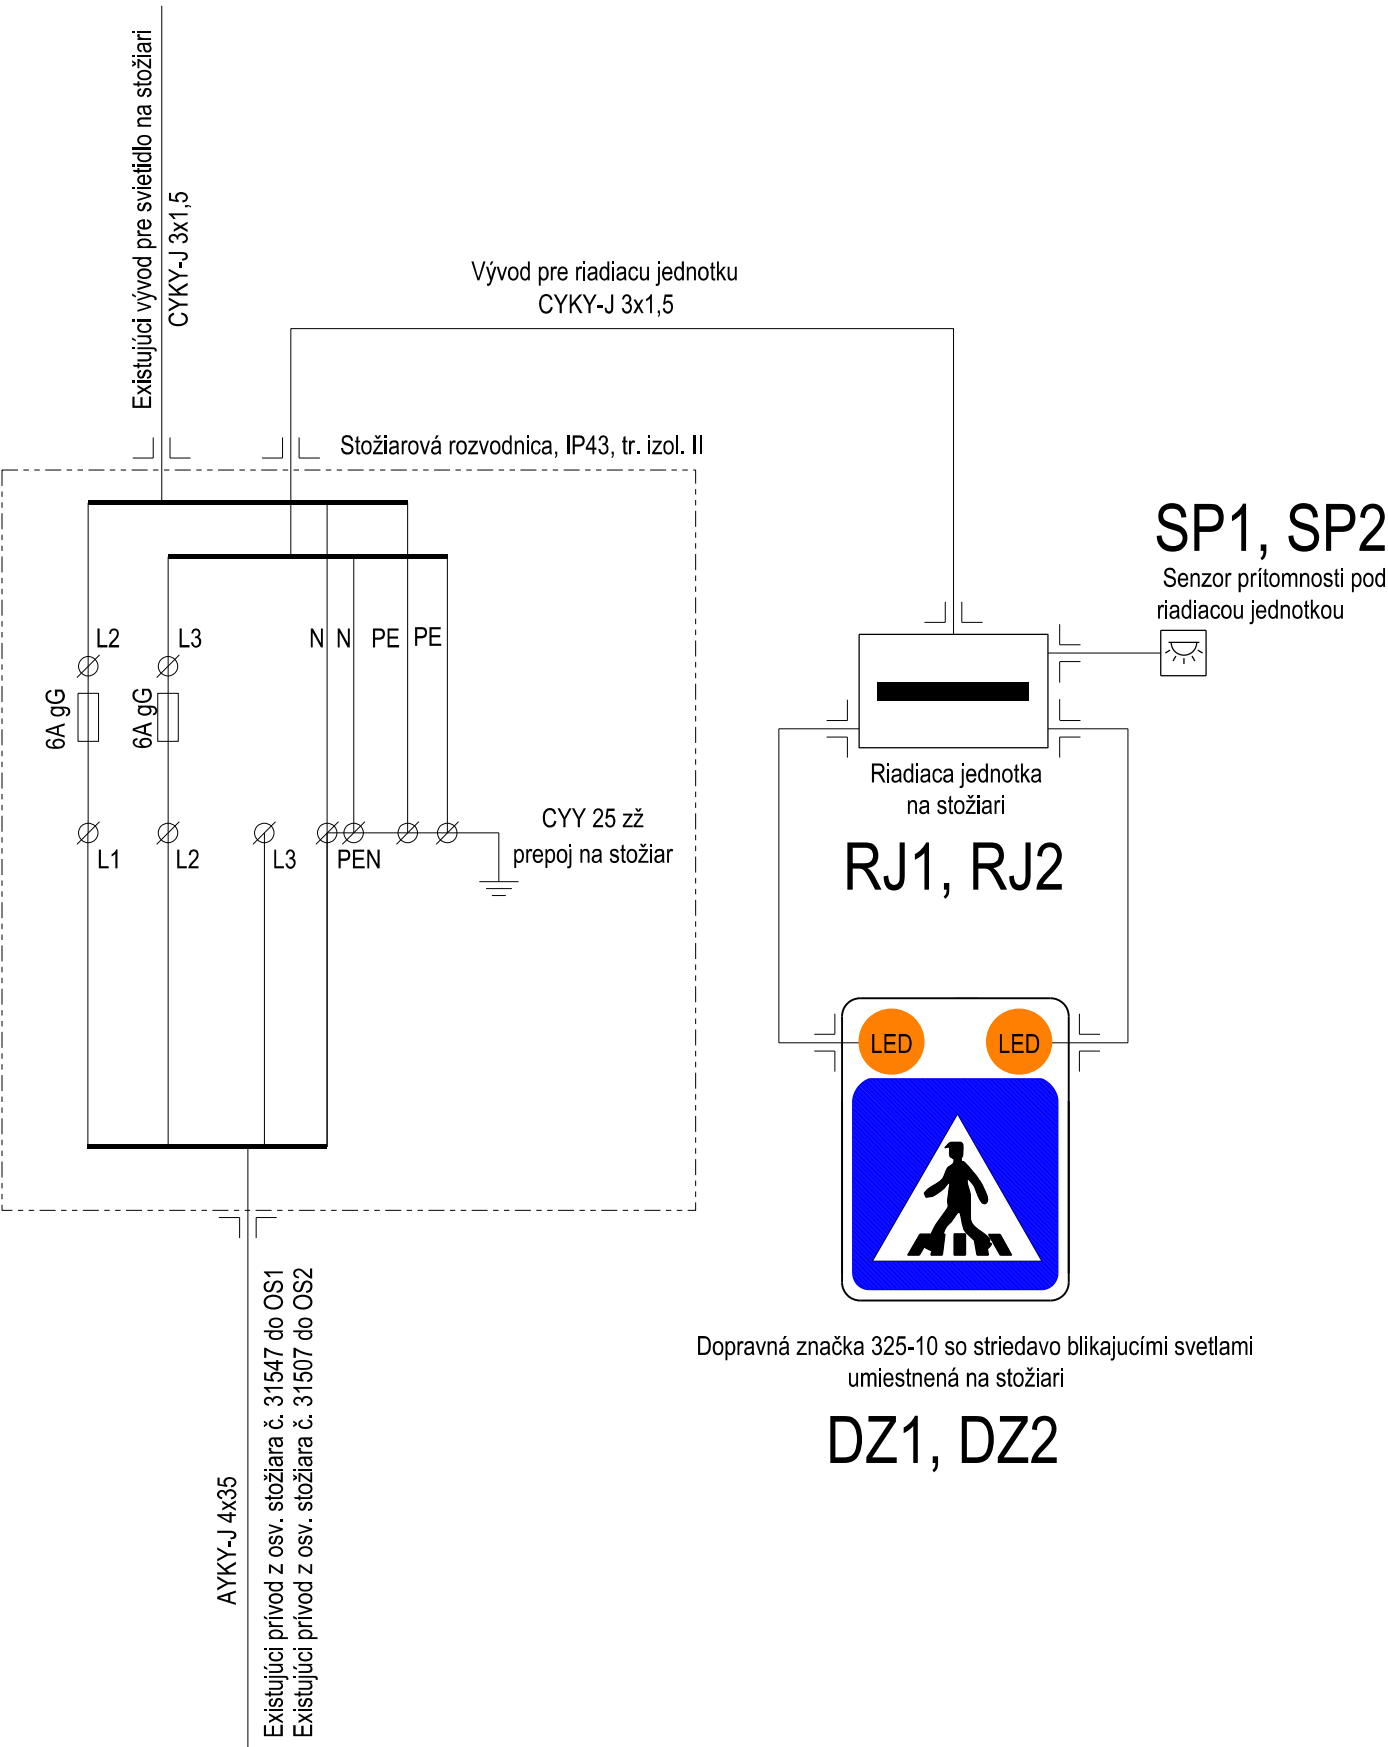

- Ochrana pred zásahom elektrickým prúdom podľa STN 33 2000-4-41:2019  
Ochranné opatrenie:  
- samočinnné odpojenie napájania čl. 411  
- dvojito alebo zosilnená izolácia čl. 412  
- malé napätie SELV a PELV čl.414
- 3PEN ~ 50Hz, 230/400V //TN-C  
3PEN / 3N + PE ~ 50Hz, 230/400V //TN-C-S  
1N+PE ~ 50Hz, 230V //TN-S  
2 = 12V//SELV

				Číslo súpravy
Č. zmeny	Zdôvodnenie zmeny		Dátum	Podpis

Stavba			<b>Zvýraznenie chodca na priechode pre chodcov</b>		<b>ValbekProdex</b> Valbek&Prodex, spol. s r.o. Rusovská cesta 16, 851 01 Bratislava Stredisko Košice, ul. Rozvojová 2, 040 11 Košice
Hlavný inžinier projektu Ing. Jana Luteránová	Zodpovedný projektant PS/SO Ing. Pavol Petrušanský	Navrhol, vypracoval Ing. Pavol Petrušanský	Kontroloval Ing. Jana Luteránová		
Počet listov 2A4	Mierka -	Stupeň PD projekt	Dátum 29.8.2021		
Objekt / súbor MČ Košice - Juh, ul. Gemerská, priechod č. 8A (pri SOŠ)			Číslo zákazky zhotoviteľa 21KE23001		
			Etapa / UČS -		
			Časť dokumentácie -		
Názov prílohy Schéma zapojenia			Číslo prílohy 3		