




DOPRAVNÁ ZNAČKA OSADENÁ NA STOŽIARI S1

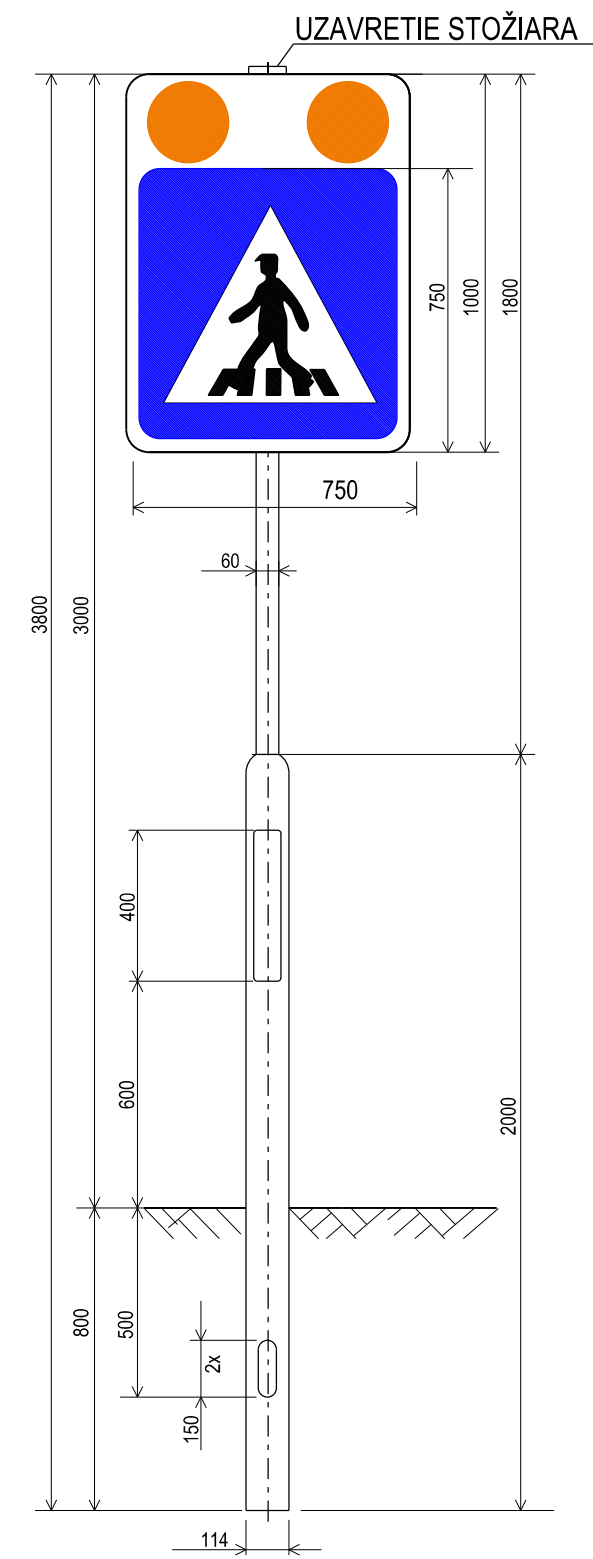


OSVETĽOVACÍ STOŽIAR OS1 VÝŠKY 6M S 4M VÝLOŽNÍKOM
OSVETĽOVACÍ STOŽIAR OS3 VÝŠKY 6M S 3M VÝLOŽNÍKOM

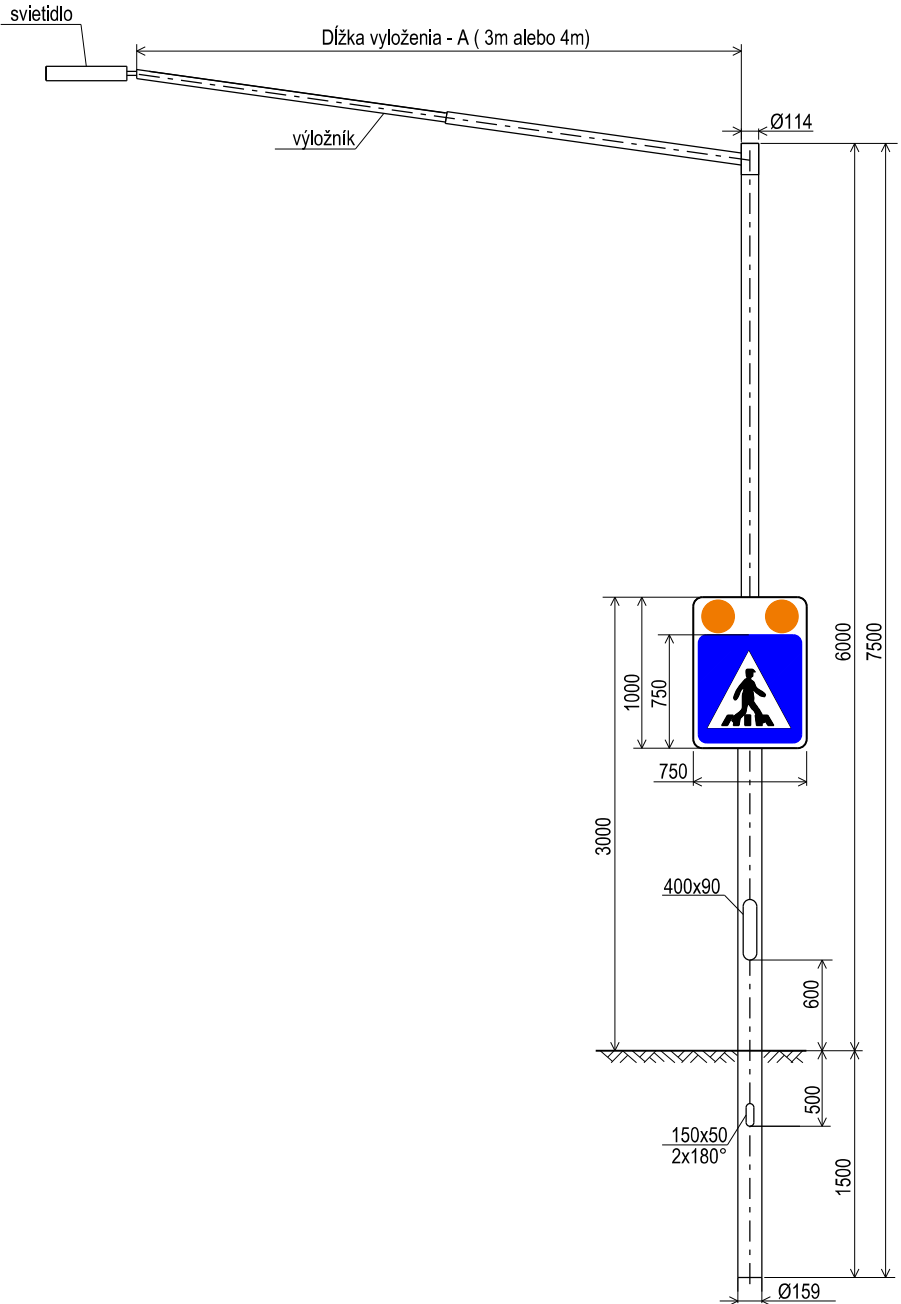

OSVETĽOVACIE STOŽIARE OS2 VÝŠKY 6M S 3M VÝLOŽNÍKOM

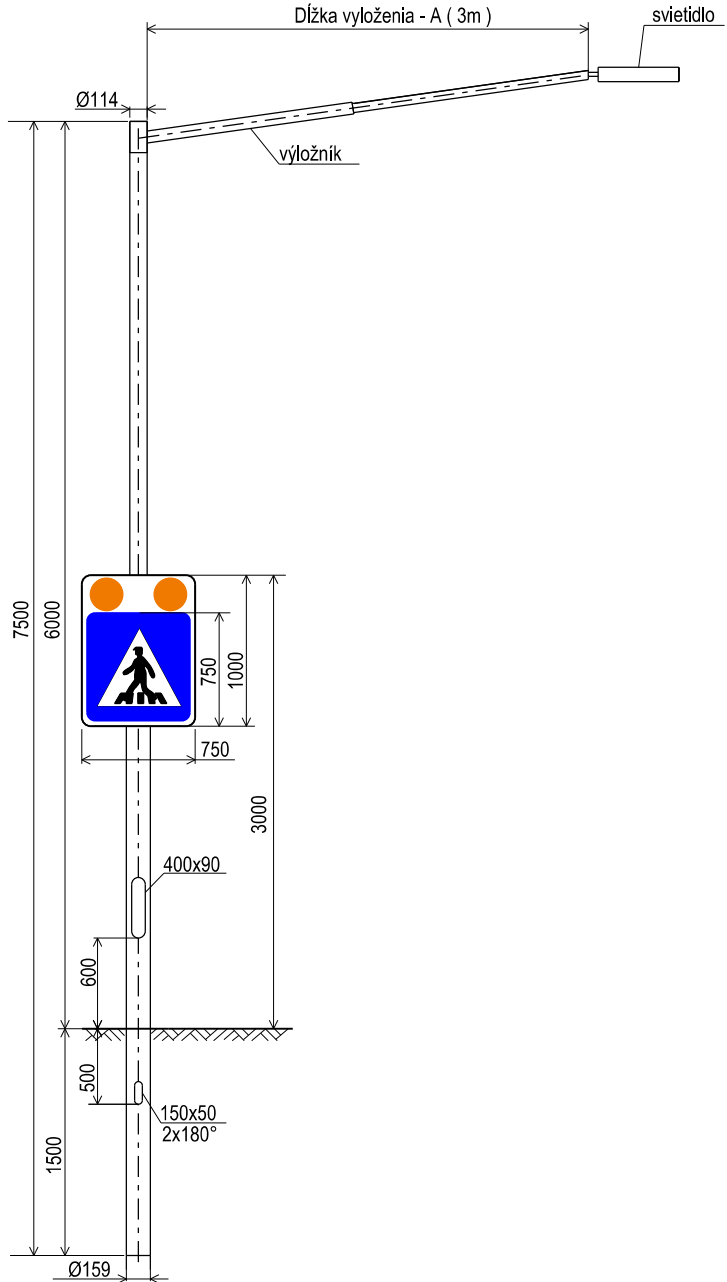

				Číslo súpravy
Č. zmeny	Zdôvodnenie zmeny	Dátum	Podpis	

Stavba		Zvýraznenie chodca na priechode pre chodcov		Valbek  Prodex Valbek&Prodex, spol. s r.o. Rusovská cesta 16, 851 01 Bratislava Stredisko Košice, ul. Rozvojová 2, 040 11 Košice
Hlavný inžinier projektu Ing. Jana Luteránová	Zodpovedný projektant PS Ing. Pavol Petrušanek	Navrhov, vypracoval Ing. Matej Luterán	Kontroloval Ing. Jana Luteránová	
Počet listov 3A4	Mierka -	Stupeň PD projekt	Dátum 22.8.2021	
Objekt / súbor MČ Košice - Juh, ul. Gemerská, priechod č. 8B (zastávka MHD)			Číslo zákazky zhotoviteľa 21KE23001	
			Etapa / UČS -	
			Časť dokumentácie -	
Názov prílohy Pohľad na stožiare			Číslo prílohy 4	