

**PROJEKČNÍ A STAVEBNÍ s.r.o.**

**PROJEKČNÍ A STAVEBNÍ s.r.o.**  
Zlámanec 82, 687 12 Bílovice

PROJEKČNÍ A STAVEBNÍ s.r.o.  
Zlámanec 82, 687 12 Bílovice

Tel: +420 776 673 123

E-mail: info@pas-sro.cz

Vypracoval  
Jaroslav Pavelka

Kontroloval  
Pavel Neveselý

Zakázkové číslo

Datum  
PROSINEC 2024

Stupeň dokumentace  
DPS

Název souboru

Akce

Plovoucí molo pro volnočasové aktivity  
Kobylí rybník v Bruntále

Příloha



Zábrana - volný bok

Měřítko

1:25

Číslo přílohy

D.1.1.11

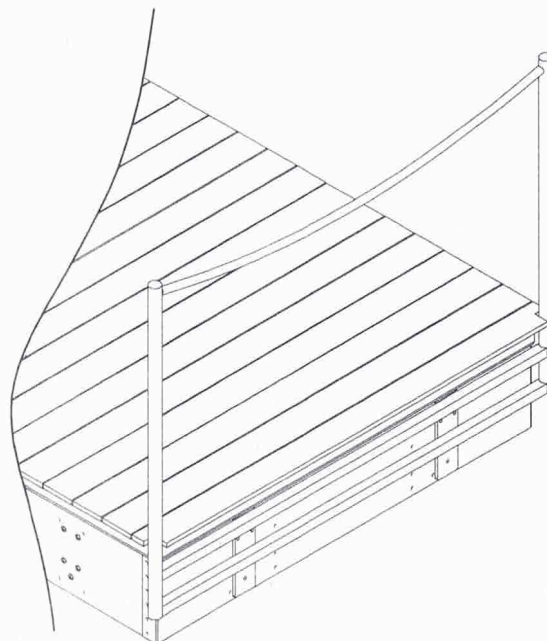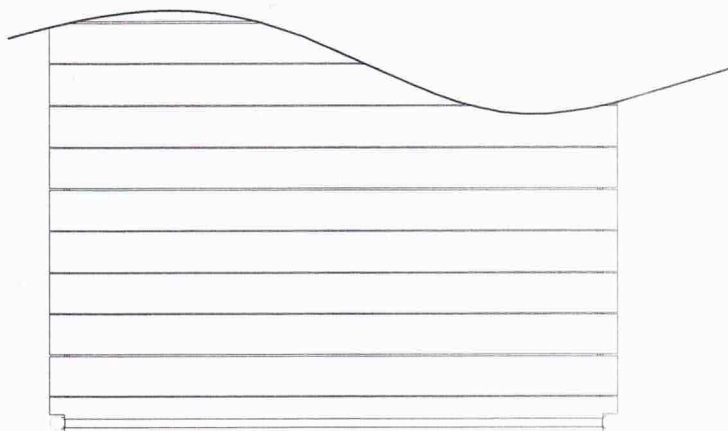

LANO

1100

1980

**PROJEKČNÍ A STAVEBNÍ s.r.o.**  
s.r.o.

**PROJEKČNÍ A STAVEBNÍ s.r.o.**  
Zlínanec 82, 687 12 Bílovice

PROJEKČNÍ A STAVEBNÍ s.r.o.  
Zlínanec 82, 687 12 Bílovice

Tel: +420 776 673 123

E-mail: info@pas-sro.cz

Vypracoval  
Jaroslav Pavelka

Kontroloval  
Pavel Neveselý

Zakázkové číslo

Datum  
PROSINEC 2024

Stupeň dokumentace  
DPS

Název souboru

Akce

Plovoucí molo pro volnočasové aktivity  
Kobylí rybník v Bruntále

Příloha

Zábrana - volný bok na konci mola

Měřítko

1:25

Číslo přílohy

D.1.1.11.1