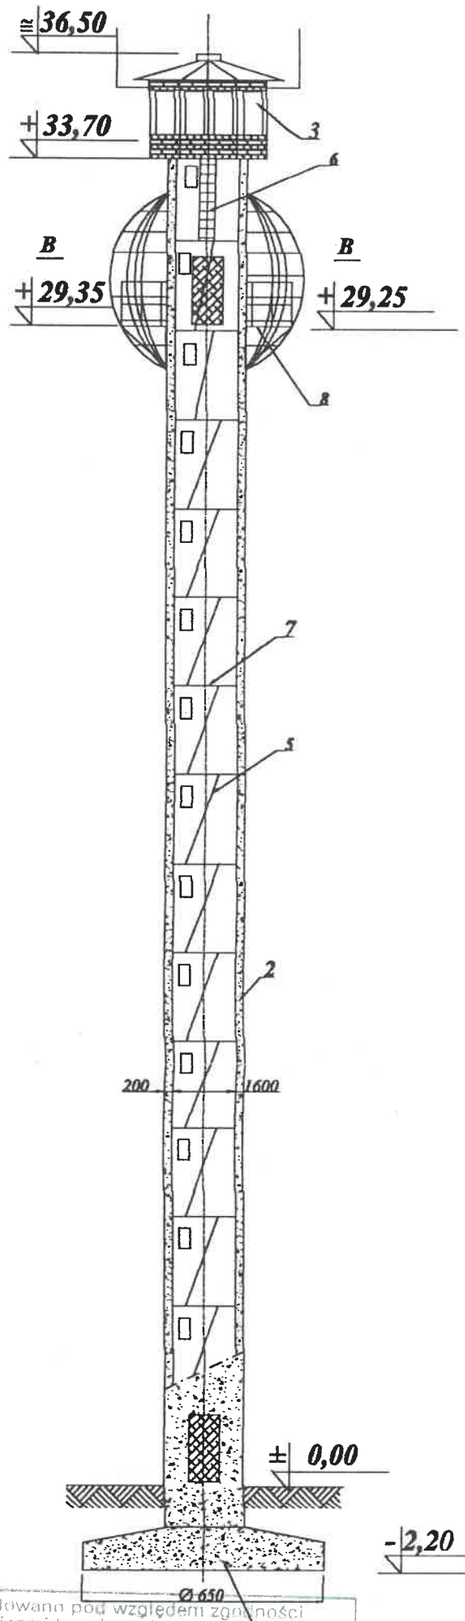

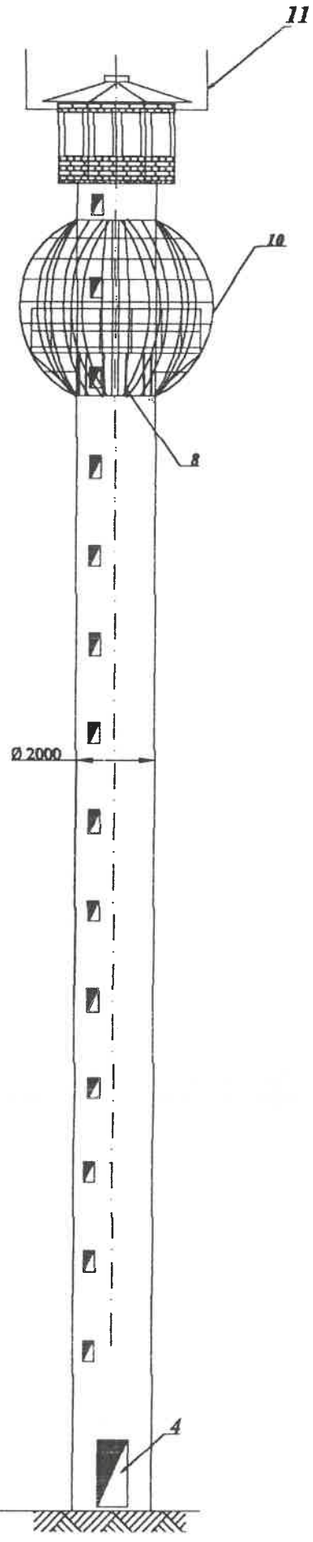

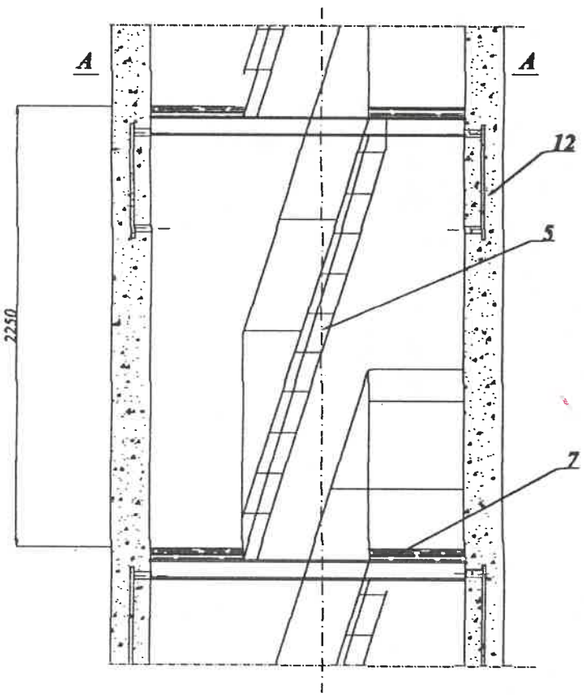

B — B
1 : 50

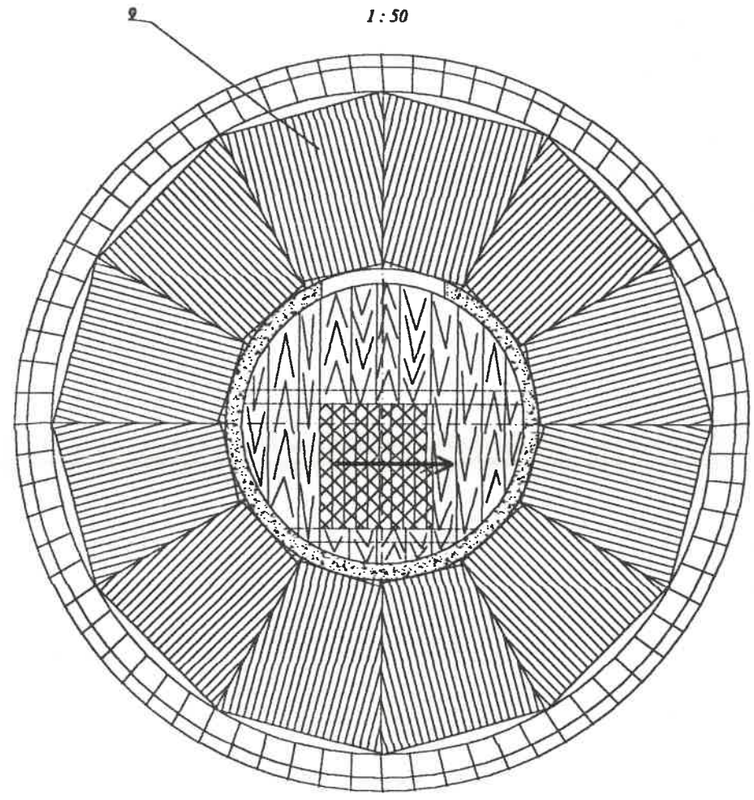

A — A
1 : 50

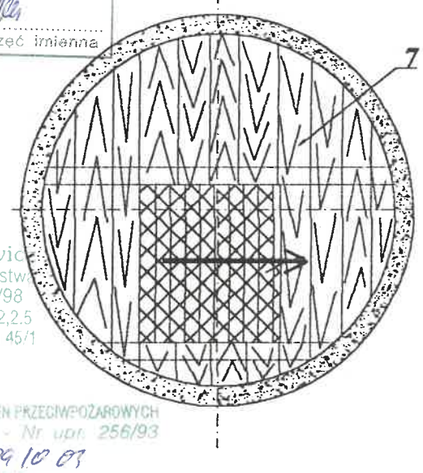

Σ m ≈ 6200 kg

12	kpl.	Elementy stal. w trzonie	76 - PE - 13			597	597	
11	kpl.	Instalacja odgromowa	76 - PE - 12			45	45	
10	12	Segment osłony	76 - PE - 11			40	480	
9	12	Segment podestu	76 - PE - 10			56	672	
8	12	Wspornik	76 - PE - 09			38	456	
7	14	Pomost	76 - PE - 08			68	952	
6	1	Drabina	76 - PE - 07			28	28	
5	14	Schody	76 - PE - 06			75	1050	
4	1	Drzwi	76 - PE - 05			80	80	
3	1	Kabina obserwacyjna	76 - PE - 04			1840	1840	
2	1	Trzon	76 - PE - 03					
1	1	Fundament	76 - PE - 02					
Nr	Ilość	Nazwa części	Nr rysunku	Mat.	Wytyczny	Masa 1 szt.	Masa (kg)	Uwagi

PROWBUD - EXPOL Sp. z o.o.
44 - 100 Gliwice, ul. Chorzowska 113

Projektował: mgr inż. J. Wiączkowski upr. nr 1540/61	Obiekt projekt.:	DOSTRZEGALNIA P.POŻ. H=36,0 m Nadleśnictwo Siewierz - Ujejsce	Rok: 10.2003
	Stadium projektu:	Projekt techniczny	Skala: 1 : 100
Sprawdził: mgr inż. Krzysztof Zajdel	Przedmiot rysunku:	DOSTRZEGALNIA P.POŻ. H=33,0 m Zestawienie	Nr rys.: 76 - PE - 01

Zaopiniowano pod względem zgodności z przepisami bezpieczeństwa i higieny pracy oraz wymaganiami ergonomii:
1) bez zastrzeżeń*
2) z zastrzeżeniami wymienionymi w załączonej opinii
Data 09 10 03
Lp.opinii
podpis i pieczęć imienna

mgr inż. Piotr Siekanowicz
Rzeczoznawca do spraw bezpieczeństwa i higieny pracy, nr uprawnień 172/98
w zakresach /oznaczenie/ 1.1,1.2,1.3,1.4,2.2,2.5
Adres zamieszkania: Gliwice, ul. Zwycięstwa 45/1
tel. 31-00-50

RZECZOZNAWCA DO SPRAW ZABEZPIECZEŃ PRZECIWPOŻAROWYCH
mgr inż. Piotr Siekanowicz - Nr. upr. 256/93
61-co 09 10 03
miejscowość, data
Zgodność projektu z wymaganiami ochrony ppoż. stwierdzam
bez uwag z uwagami