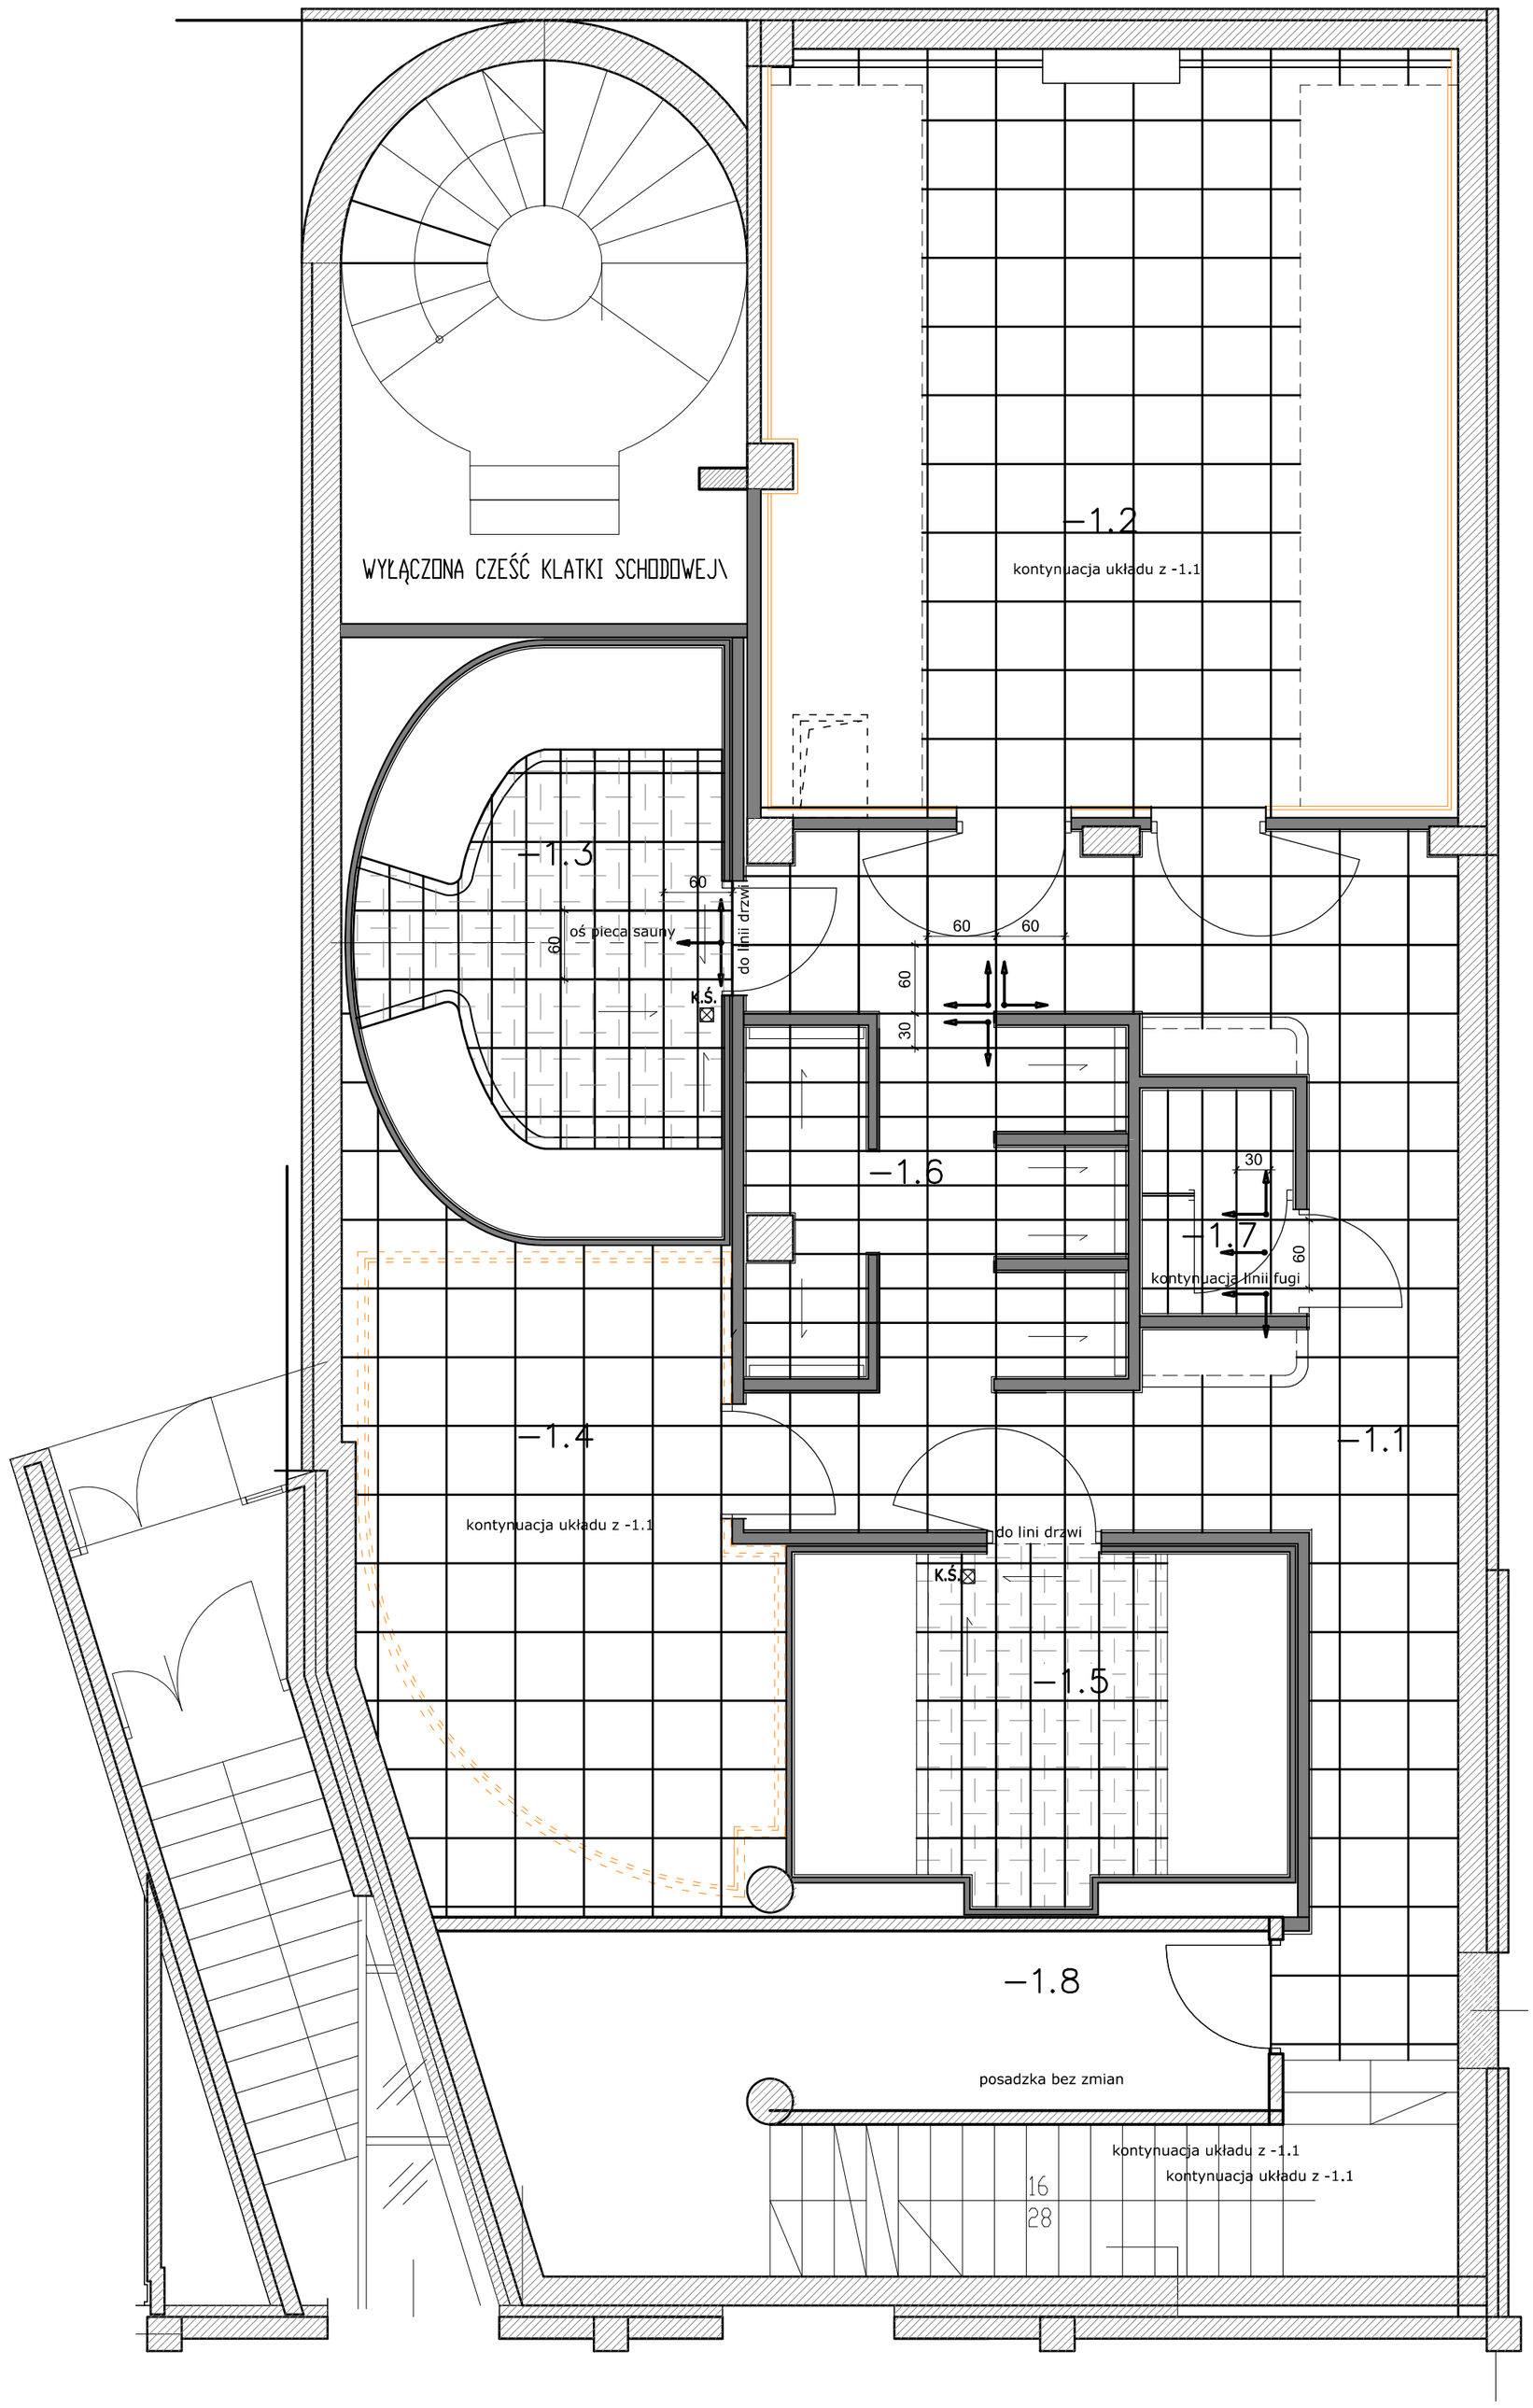

UWAGI

*** WSZYSTKIE FUGI W PRZEJŚCIACH NALEŻY ZGRAĆ ZE SOBĄ**
**** UZGODNIENIE I ZAAKCEPTOWANIE PŁYTEK ORAZ COKOŁÓW PRZEZ GŁÓWNEGO PROJEKTANTA OPRACOWANIA I INWESTORA NA PODSTAWIE DOSTARCZONYCH PRÓBEK**
***** WSZYSTKIE WYMIARY I RZĘDNE NALEŻY SPRAWDZIĆ W STANIE FAKTYCZNYM NA BUDOWIE**
****** WSZELKIE NIEZGODNOŚCI POMIĘDZY PROJEKTEM ARCHITEKTURY A PROJEKTAMI BRANŻOWYMI NALEŻY WYJAŚNIĆ I UZGODNIĆ Z GŁÓWNYM PROJEKTANTEM**
******* WSZYSTKIE MATERIAŁY BUDOWLANE MUSZĄ POSIADAĆ ODPOWIEDNIE ATESTY I CERTYFIKATY DO UŻYTKU W BUDOWNICTWIE**

UWAGA:
przeprowadzić dylatacje zgodnie z przebiegiem istniejących dylatacji

LEGENDA

- posadzka z płytek granitowych 60x30cm, kolor grafit , szczotowane, płomieniowane o klasie R12C dla powierzchni mokrej i suchej, PEI4; fuga w kolorze płytek 2mm
- posadzka z płytek gresowych 60x60cm, kolor beżowy "trawertyn" barwionych w masie wysokospieczonych, szkliwionych, gładkie, matowe, o klasie R12C dla powierzchni mokrej i suchej, PEI4; fuga w kolorze płytek 2mm
- posadzka z płytek gresowych 60x30cm, kolor beżowy "trawertyn" barwionych w masie wysokospieczonych, szkliwionych, gładkie, matowe, o klasie R12C dla powierzchni mokrej i suchej, PEI4; fuga w kolorze płytek 2mm
- punkt startowy rozkładu płytek
- odpływ liniowy
- K.Ś. odpływ w posadzce
- spadek posadzki do odpływu 2%

ARCHJO
mgr inż.architekt Joanna Wachowicz-Skwarka
tel: +48501579396, pracownia@archjo.com

temat:
MODERNIZACJA SAUNARIUM
W ZESPOLE ODNOWY BIOLOGICZNEJ

lokalizacja:
MOKOTOWSKA FUNDACJA WARSZAWIANKA–WODNY PARK
UL. MERLINIEGO 4, WARSZAWA

temat rysunku:
POZIOM –1 RZUT POSADZKI

branża:
ARCHITEKTURA

projektant:
mgr inż. Architekt Joanna Wachowicz–Skwarka
upr. bud. nr LO– 0423

data:	skala:	nr rysunku
maj 2025	1:50	09