
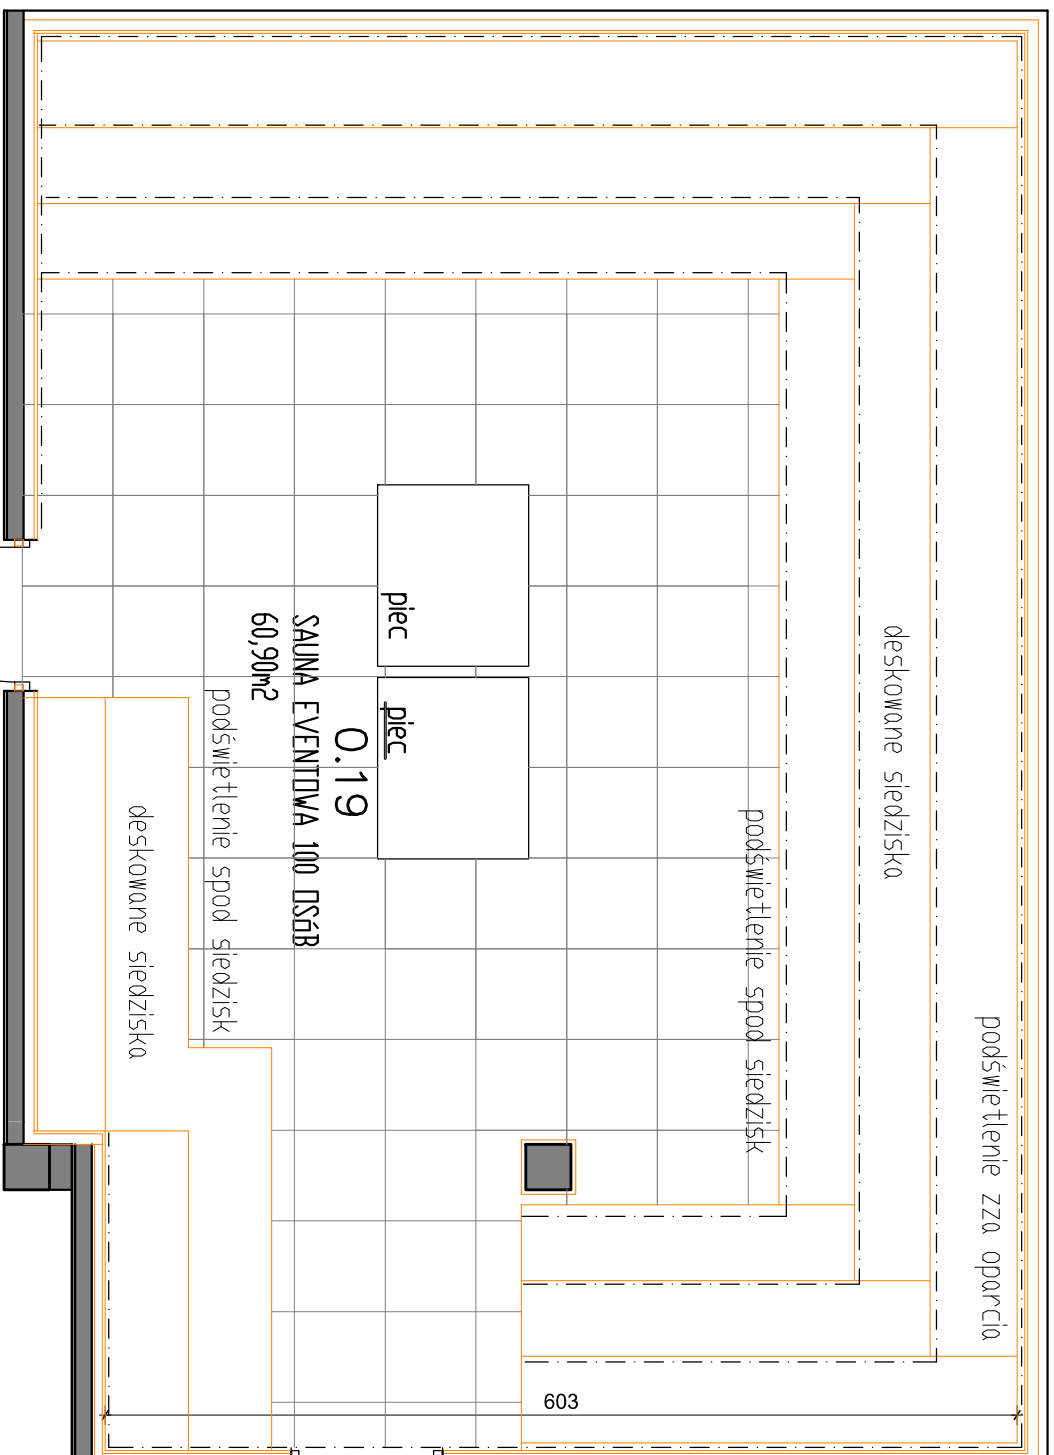


UWAGI

- * WSZYSTKIE FUGI W PRZEŁĘCIACH NALEŻY ZGRAŻ ZE SOBĄ
- ** UZGODNIENIE I ZAKCEPTOWANIE PŁYTEK ORAZ COKOLÓW PRZEZ GŁÓWNEGO PROJEKTANTA OPRACOWANIA I INWESTORA NA PODSTAWIE DOSTARCZONYCH PROBEK
- *** WSZYSTKIE WYMIARY I RZĘDNE NALEŻY SPRAWDZIĆ W STANIE FAKTYCZNYM NA BUDOWIE
- **** WSZELKIE NIEZGODNOŚCI POMIĘDZY PROJEKTEM ARCHITEKTURY A PROJEKTAMI BRANŻOWYMI NALEŻY WYJAŚNIĆ I UZGODNIĆ Z GŁÓWNYM PROJEKTANTEM
- ***** WSZYSTKIE MATERIAŁY BUDOWLANE MUSZĄ POSIADAĆ ODPWIEDNIE ATYSTY I CERTYFIKATY DO UŻYTKU W BUDOWNICTWIE

UWAGA:
przeprowadzić dyktację zgodnie z przebiegiem istniejących dyktacji

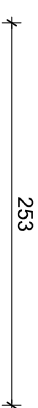

937.5

MODERNIZACJA SAUNARIUM
W ZESPOLE ODNOWY BIOLOGICZNEJ

WYKONCZENIE 0.19 SAUNA EVENTOWA ~100 OSÓB

ARCHITEKTURA

nr rysunku

ARCHJO