

UWAGI

* WSZYSTKIE FUGI W PRZESZCZACH NALEŻY ZGRAĆ ZE SOBĄ


** UZGODNIENIE I ZAKCEPTOWANIE PŁYTEK ORAZ COKÓW PRZEZ GŁÓWNEGO PROJEKTANTA OPRACOWANIA I INWESTORA NA PODSTAWIE DOSTARCZONYCH PRÓBEK


*** WSZYSTKIE WYMIARY I RZĘDNE NALEŻY SPRAWDZIĆ W STANIE FAKTYCZNYM NA BUDOWIE



**** WSZELKIE NIEZGODNOŚCI POMIĘDZY PROJEKTEM ARCHITEKTURY A PROJEKTAMI BRANŻOWYM NALEŻY WYJAŚNIĆ I UZGODNIĆ Z GŁÓWNYM PROJEKNTEM

***** WSZYSTKIE MATERIAŁY BUDOWLANE MUSZĄ POSIADAĆ ODPowiednie ATESTY I CERTYFIKATY DO UŻYTKU W BUDOWNICTWIE

UWAGA:
przeprowadzić dyktację zgodnie z przebiegiem istniejących dyktacji


posadzka z płytek gresowych 60x60cm, kolor beżowy "kamień" barwionych w masie wysokospieczonych, szklwionych, gładkie, matowe, o klasie R12C dla powierzchni mokrej i suchej, PEI4; fuga w kolorze płytek 2mm


ściany z płytek gresowych 60x60cm, kolor beżowy "kamień" barwionych w masie wysokospieczonych, szklwionych, gładkie, matowe, o klasie R12C dla powierzchni mokrej i suchej, PEI4; fuga w kolorze płytek 2mm

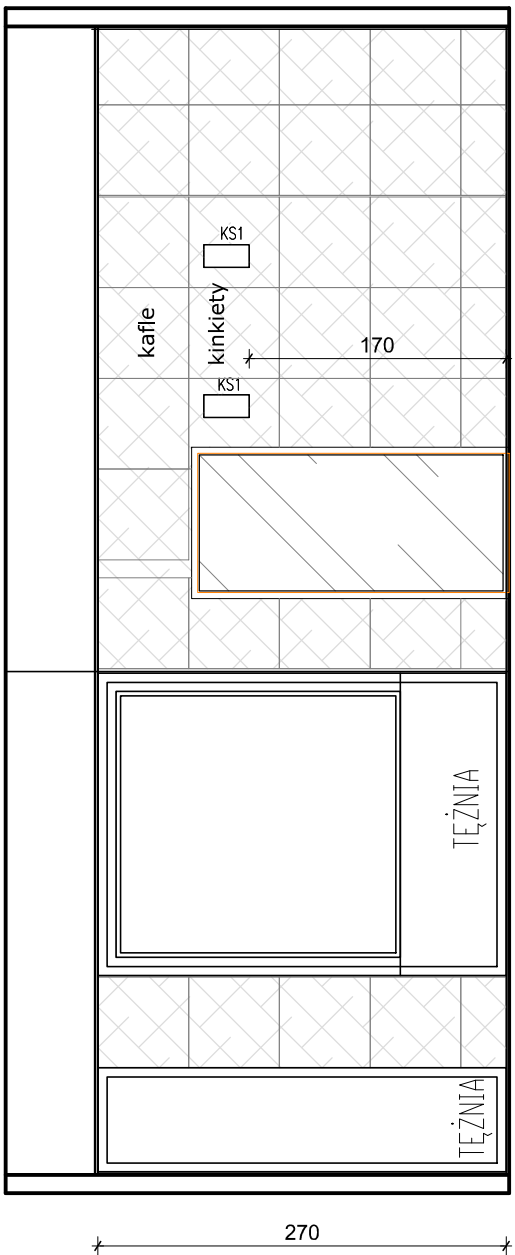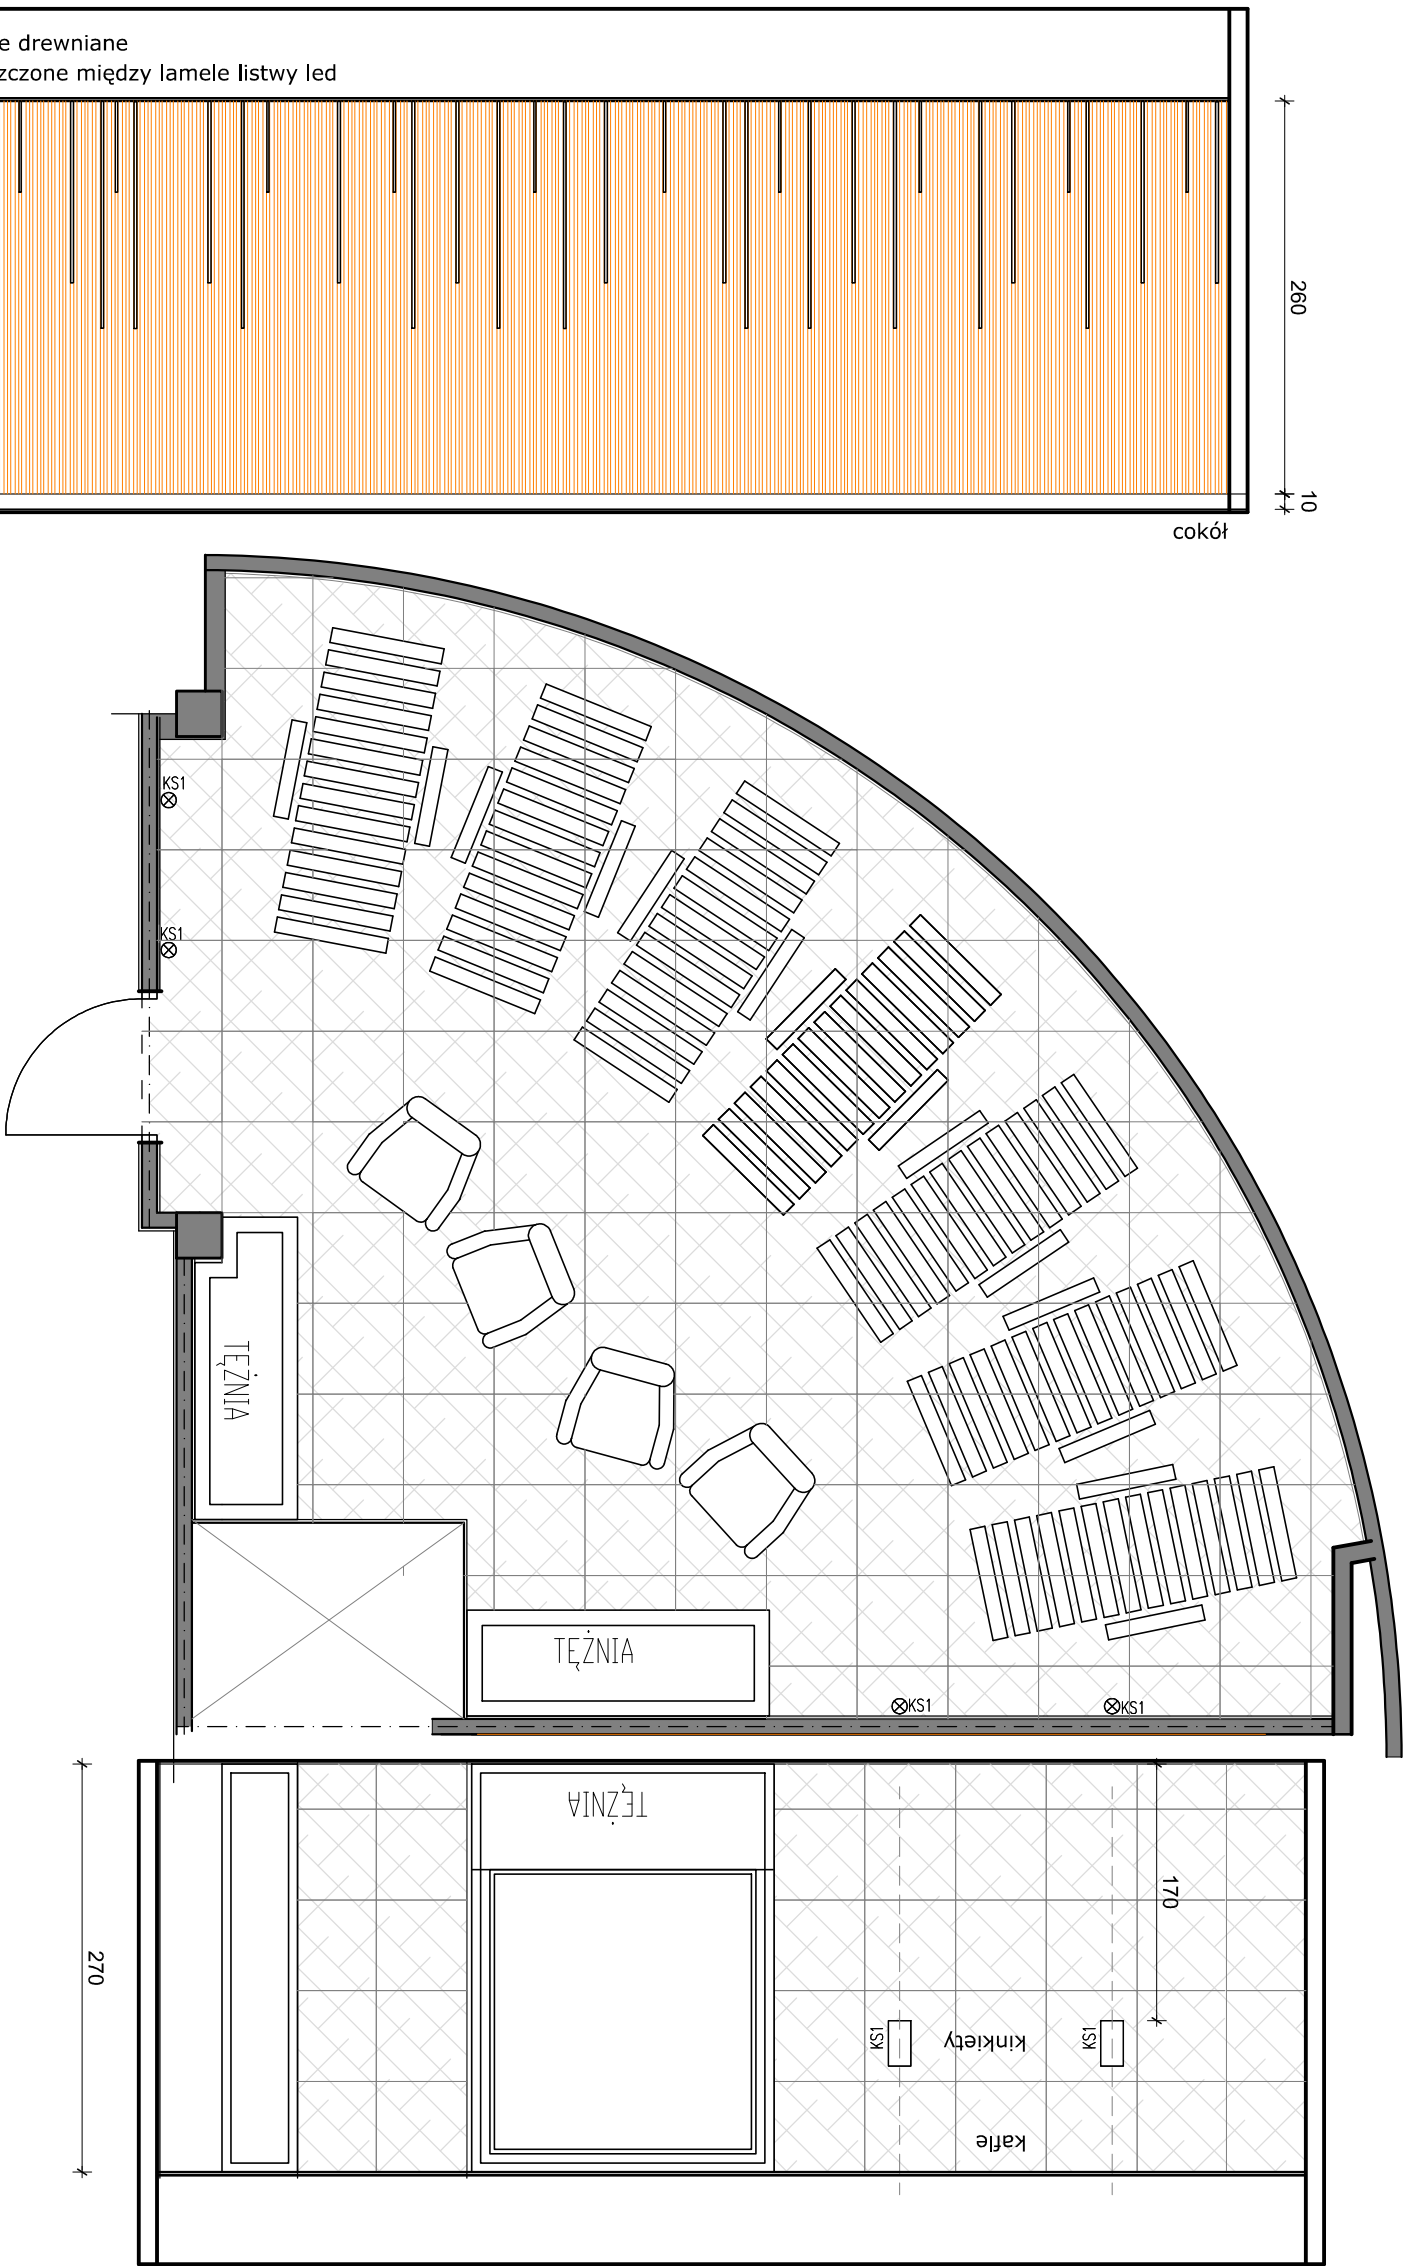

temat:

MODERNIZACJA SAUNARIUM
W ZESPOLE ODNOWY BIOLOGICZNEJ

temat rysunku:

WYKOŃCZENIE 0.21 RELAX Z TĘŻNIĄ SOLANKOWĄ

branża:

ARCHITEKTURA

data:

maj 2025

skala:

1:50

nr rysunku

02h

ARCHJO