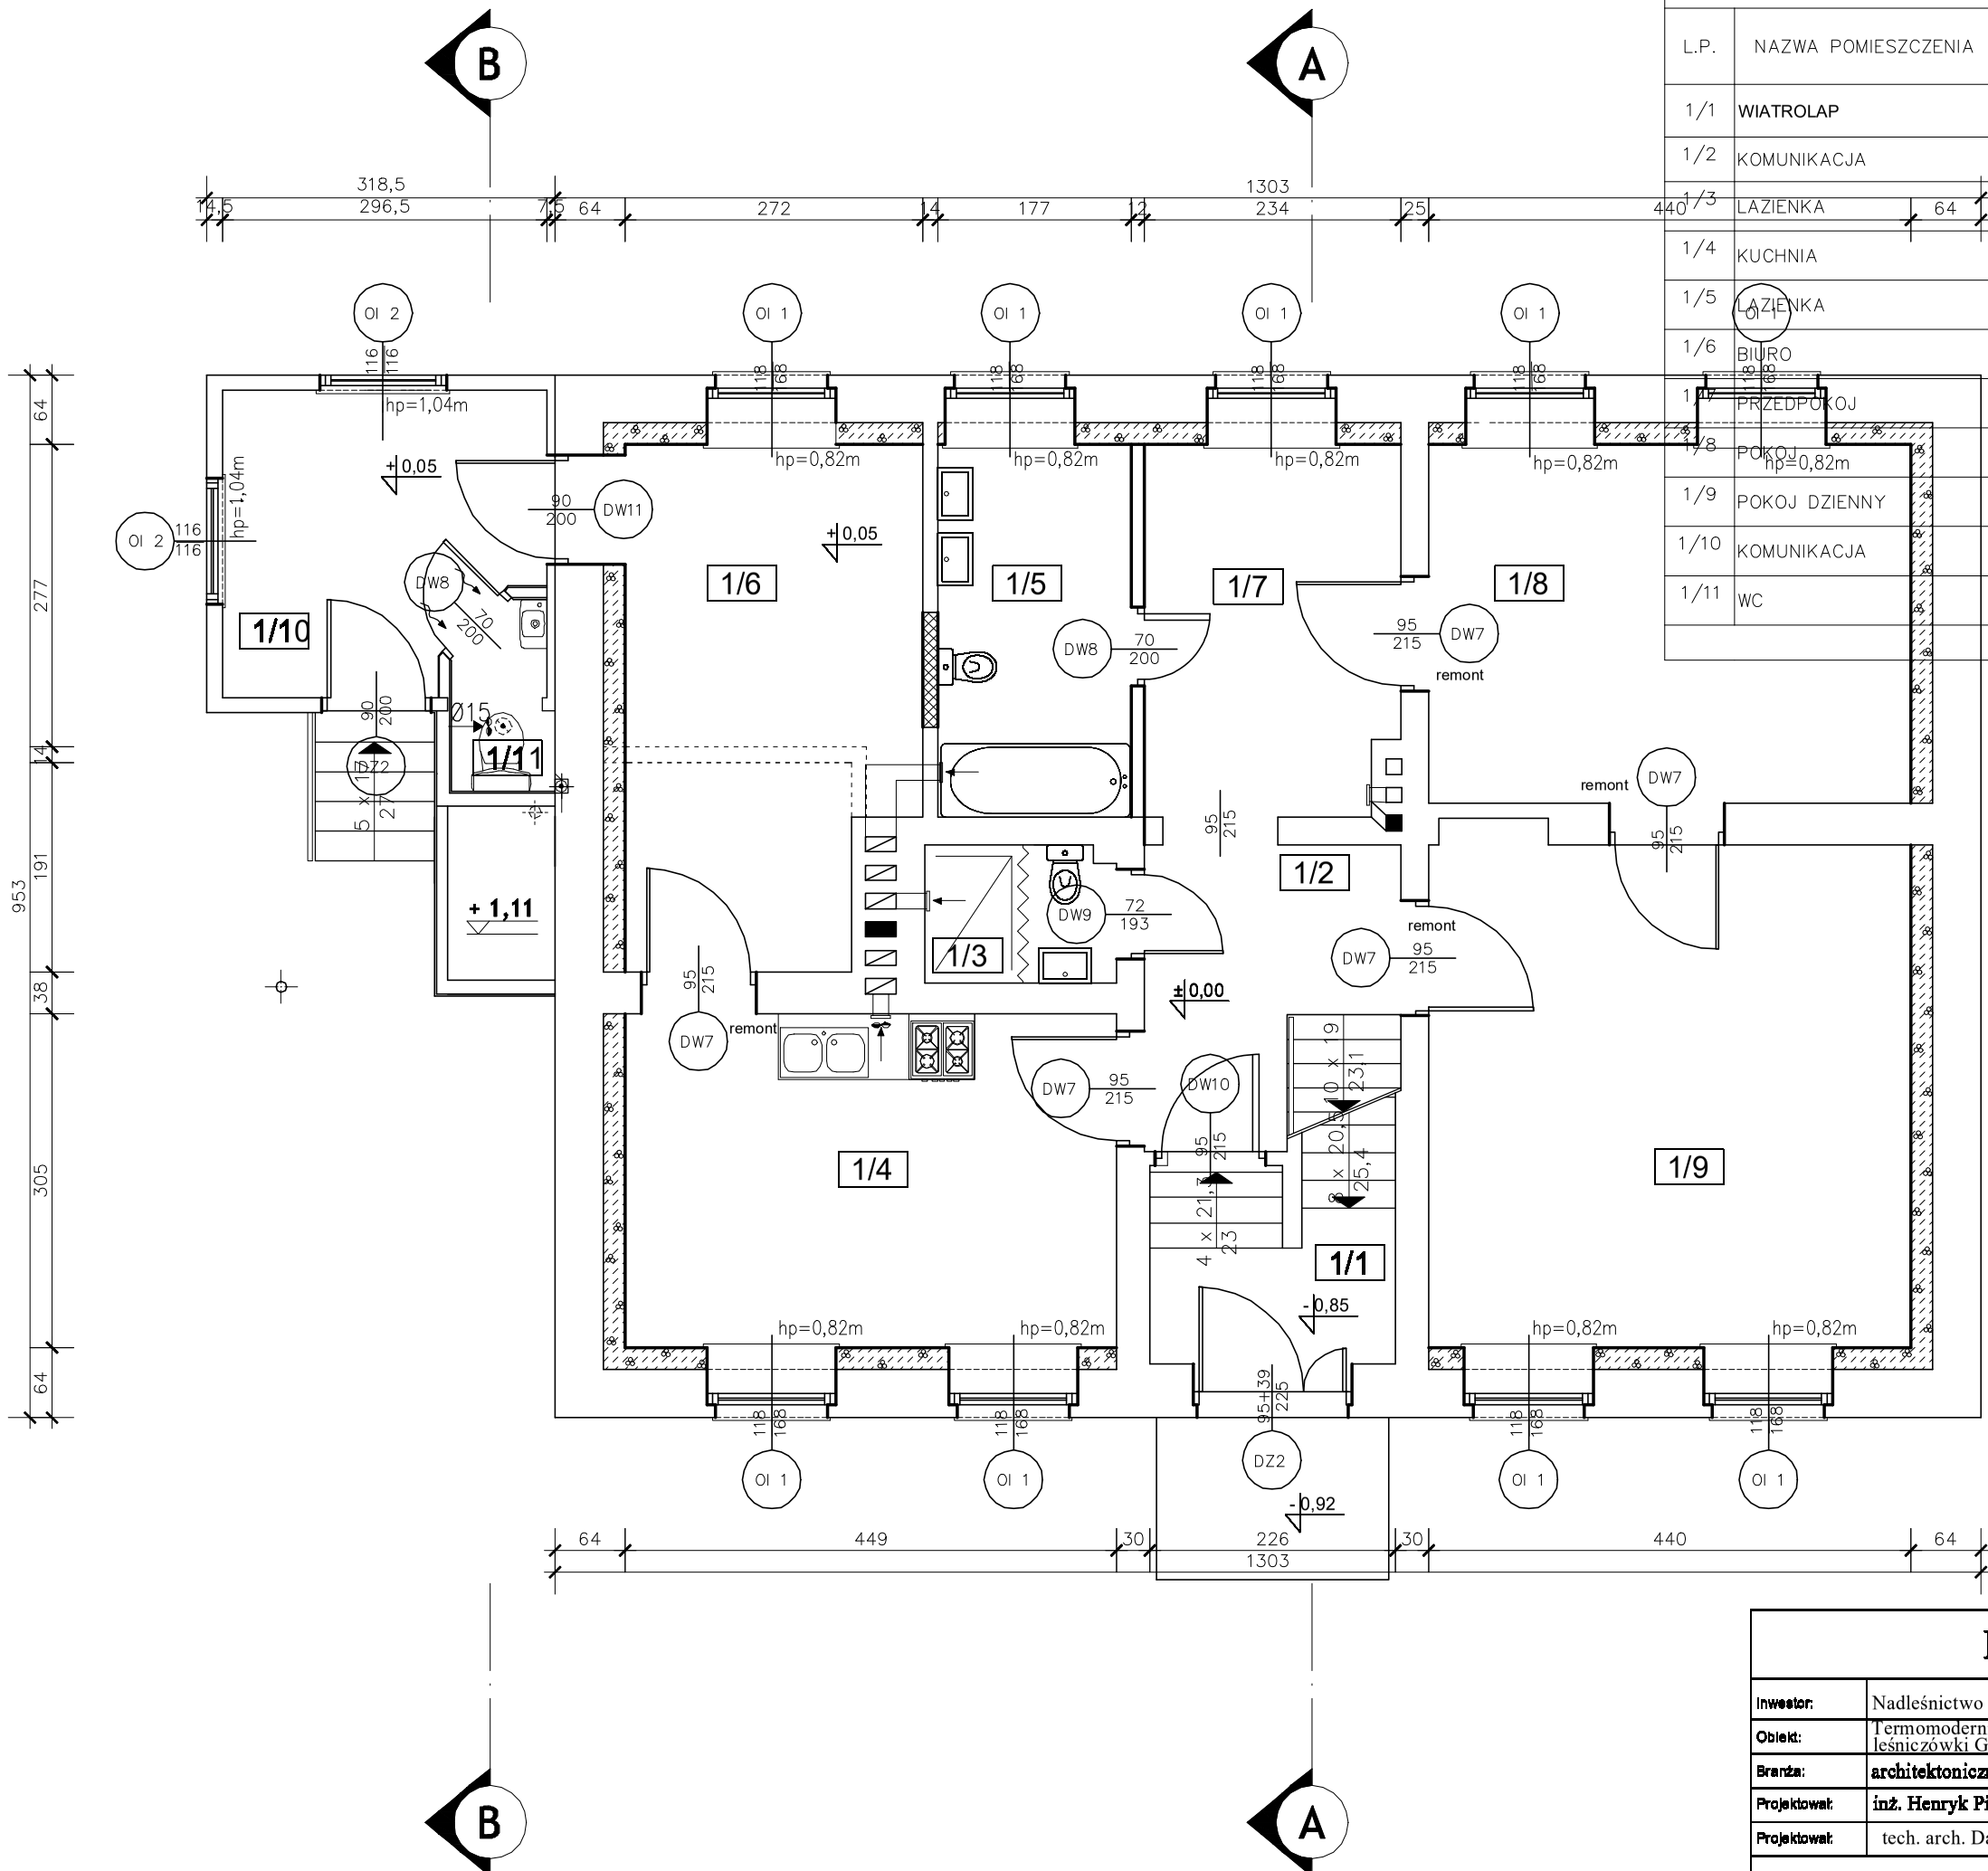

ZESTAWIENIE POWIERZCHNI

L.P.	NAZWA POMIESZCZENIA	POSADZKA	POWIERZCHNIA UŻYTKOWA [m²]	POWIERZCHNIA PODLOGI [m²]
1/1	WIATROLAP	plytki ceramiczne	5,14	5,14
1/2	KOMUNIKACJA	plytki ceramiczne	7,54	7,54
1/3	LAZIENKA	plytki ceramiczne	2,17	2,17
1/4	KUCHNIA	plytki ceramiczne	13,69	13,69
1/5	LAZIENKA	plytki ceramiczne	5,80	5,80
1/6	BIURO	plytki ceramiczne	12,15	12,15
1/7	PRZEDPOKOJ	panele podlogowe	7,68	7,68
1/8	POKOJ	panele podlogowe	14,43	14,43
1/9	POKOJ DZIENNY	panele podlogowe	20,20	20,20
1/10	KOMUNIKACJA	plyta gres	7,53	7,53
1/11	WC	plyta gres	1,43	1,43
		RAZEM	97,76	97,76

RZUT PARTERU

Inwestor:	Nadleśnictwo Dąbrowa			SKALA: 1:75
Obiekt:	Termomodernizacja budynku leśniczówki Gródek	Adres:	działka nr 3266/1 , Gródek 86-140 Gródek	
Branża:	architektoniczna			DATA: 05.2024r
Projektował:	inż. Henryk Piotrowski	KUP/0023/PWOK/05	Podpis:	
Projektował:	tech. arch. Danuta Piotrowicz	GP-KZ 7342/157/94	Podpis:	NR RYS.: A-3

BIURO PROJEKTOWE
"ABAKUS"
86-160 Warlubie, ul. W. Witosa 22, tel. 698-525-882 e-mail: abakus@gwb.pl