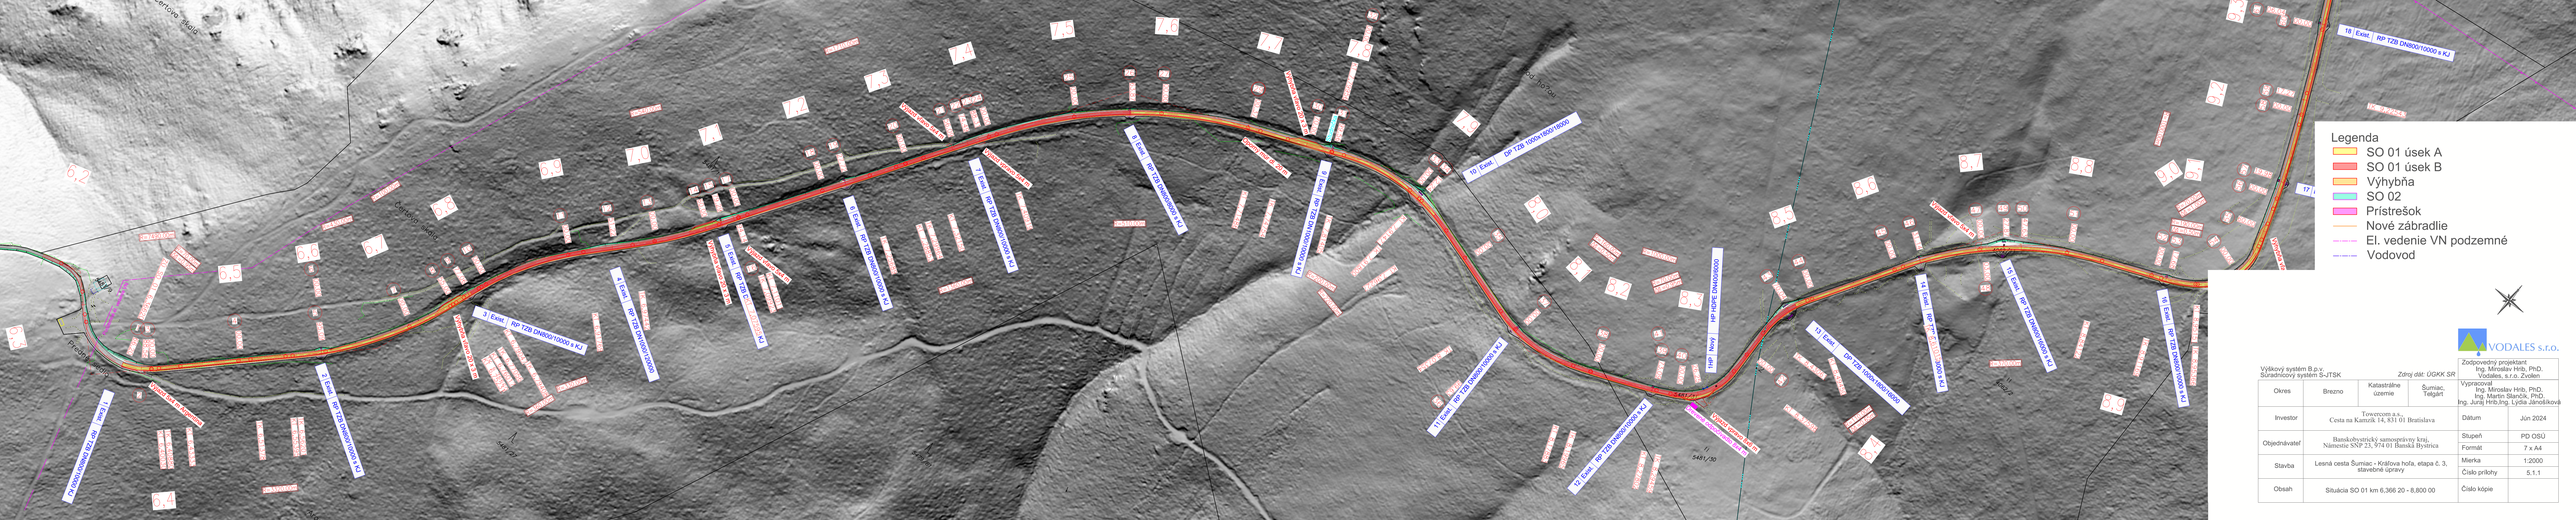
Legenda
SO 01 úsek A
SO 01 úsek B
Výhybňa
SO 02
Prístrešok
Nové zábradlie
El. vedenie VN podzemné
Vodovod
VODALES s.r.o.
Výškový systém B.p.v.
Súradnicový systém S-JTSK
Zdroj dát: ÚGKK SR
Zodpovedný projektant
Ing. Miroslav Hrib, PhD.
Vodales, s.r.o. Zvolen
Okres
Brezno
Katastrálne územie
Šumiac, Telgárt
Vypracoval
Ing. Miroslav Hrib, PhD.,
Ing. Martin Slančík, PhD.,
Ing. Juraj Hrib,Ing. Lýdia Jánošíková
Investor
Towercom a.s.,
Cesta na Kamzík 14, 831 01 Bratislava
Dátum
Jún 2024
Objednávateľ
Banskobystrický samosprávny kraj,
Námestie SNP 23, 974 01 Banská Bystrica
Stupeň
PD OSÚ
Formát
7 x A4
Stavba
Lesná cesta Šumiac - Králova hoľa, etapa č. 3, stavebné úpravy
Mierka
1:2000
Číslo prílohy
5.1.1
Obsah
Situácia SO 01 km 6,366 20 - 8,800 00
Číslo kópie