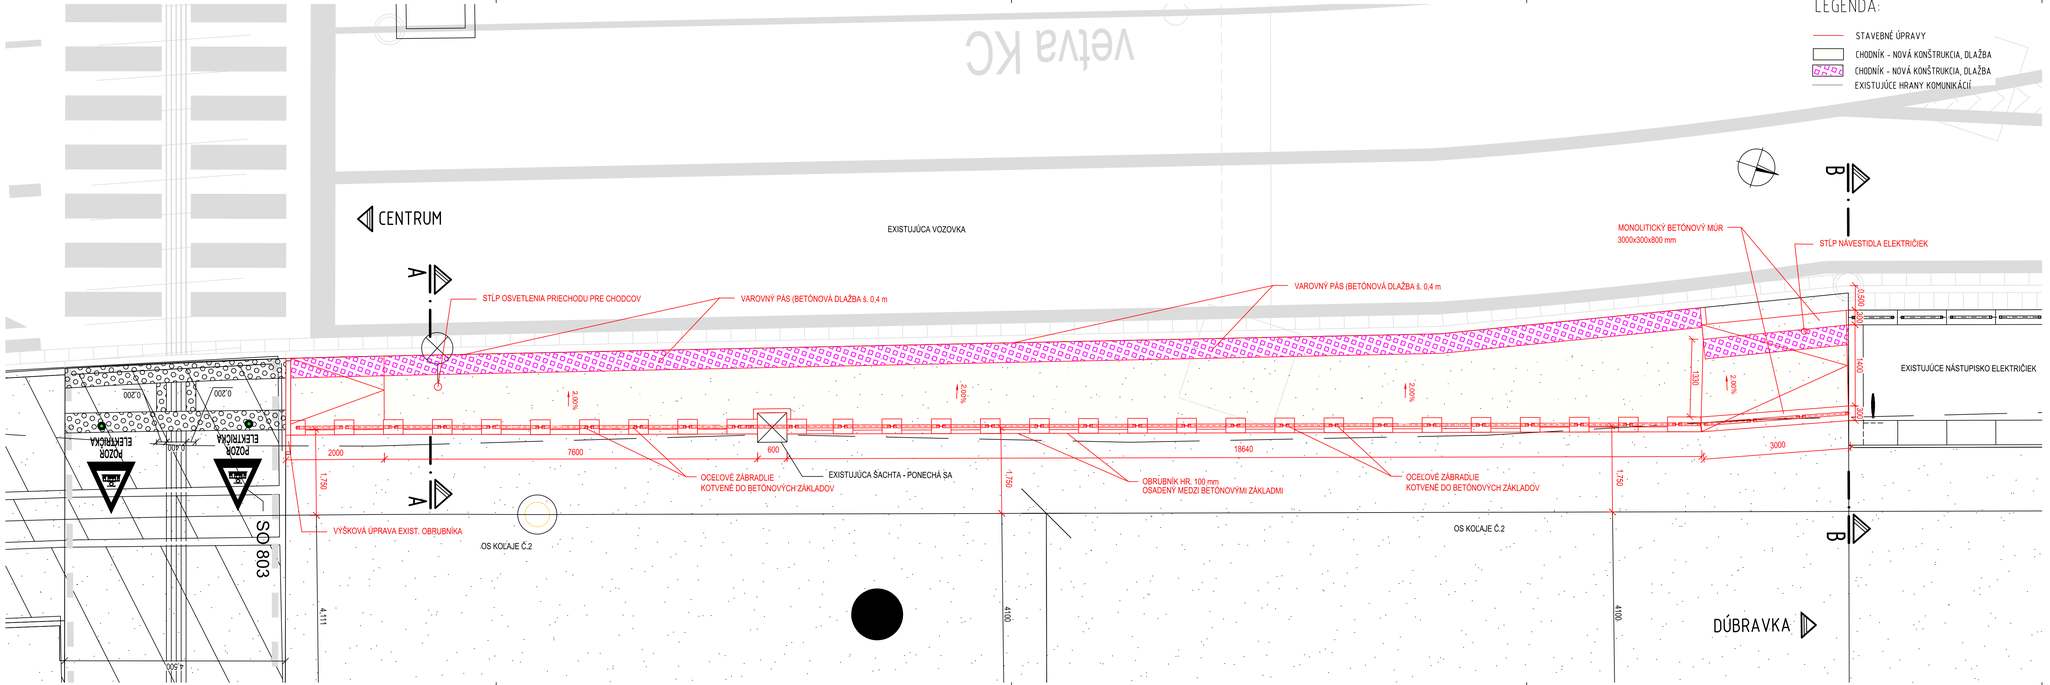

VYPRACOVAL Ing. Matej GUOTH		HLAVNÝ INŽINIER PROJEKTU Ing. Juraj ŠMIGURA	CEMOS, s. r. o. Mlynské nivy 70 821 05 Bratislava
ZODPOVEDNÝ PROJEKTANT Ing. František BRLÍŤ		KONTROLOVAL Ing. František BRLÍŤ	
STAVBA	ELEKTRIČKOVÁ TRAŤ DÚBRAVSKO – KARLOVESKÁ RADIÁLA		SÚRADNICOVÝ SYSTÉM S-JTSK
			VÝŠKOVÝ SYSTÉM BpV
OKRES BRATISLAVA IV		KATASTRÁLNE ÚZEMIE BRATISLAVA - KARLOVA VES	STUPEŇ DRS
OBJEKT –	CHODNÍK PRI ZASTÁVKE RIVIÉRA		POČET A4 5A4
			MIERKA 1:50
			ČÍSLO ZÁKAZKY
			DÁTUM 06/2022
PRÍLOHA	SITUÁCIA		SÚPRAVA ZMENA PRÍLOHA 02
ČASŤ	KÓD		