


km 0+500 - 1+200 ; jezdnia s=4,0 m  
- nadbudowa nawierzchni z przebudową podbudowy

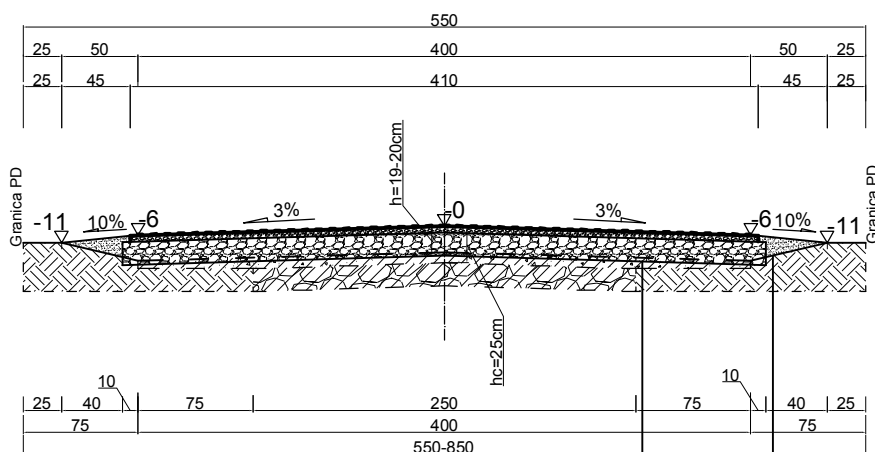

#### Jezdnia o nawierzchni tłuczniowej - przebudowa

Miałowanie nawierzchni kruszywem f. 0/5 mm  
ze skały - gabra, szer. 4,0m - dwukrotne  
Nawierzchnia, szer. 4,1m, gr. 4 cm z krusz.  
łamanego (skała) f. 2/16mm, stab. mech.  
Podbudowa, szer. 4,2m, gr. 15 cm z krusz.  
łamanego - tłuczeń f. 31,5/63 mm lub  
f. 16/63 mm, stabilizowana mechanicznie  
Profilowanie mechaniczne istniejącego  
podłoża - nawierzchnia kłińcowa  
Nawierzchnia kłińcowo-żwirowa o  
s=3,8-4,0m,gr. 5-7cm stabiliz. mech.  
Nawierzchnia brukowa zdegradowana  
s=ok. 2,5m m,gr. 10-12 cm  
Podłoże gruntowe G1 na całej szer.  
pasa drogowego

Warstwy  
nadbudowy

Istniejące  
podłoże

#### Pobocze gruntowe

Uzupełnienie pobocza gruntem  
rodzimym i materiałem z  
profilowania mechanicz. jezdni  
Podłoże gruntowe G1 na całej  
szer. pasa drogowego

DROGA GMINNA NR 080753C - CZARNY BRYŃSK - KONSTRUKCJA WZMACNIAJĄCA  
TECHNOLOGIA ROBÓT- PODBUDOWA TŁUCZNIOWA + NAWIERZCHNIA MINERALNA

#### RIWANUS

ul. Zabrzeńska 22/6, 61-131 Poznań  
tel. : +48 605 512 419  
e-mail: ryszard@riwanus.pl, www.riwanus.pl

Inwestor: Miasto i Gmina Górzno ul. Rynek 1, 87-320 Górzno	Data 13.06.2025	Branża DR	Skala 1 : 50	Nr. rys. DR.02
<b>Obiekt :</b> Droga gminna nr 080753C Czarny Bryńsk, odcinek dł. 700,mb, obręb 0001 Czarny Bryńsk , j.ew.040205_5 ; od km 0+500 - do km 1+200 (dz. nr 219) Zamierzenie budowlane - przebudowa dróg gminnych w gminie Górzno	Projektant br. drogowej mgr inż. RYSZARD IWANUS Upr. KUP/0125/POOD/08 KUP/BO/0245/07 specjalność: drogowa			
<b>Treść rys.</b> <b>PROFILE POPRZECZNE - NORMALNE Z</b> <b>ELEMENTAMI KONSTRUKCJI- drogi gminnej</b> <b>nr 0807453C Czarny Bryńsk, dł. 700 mb ;</b> <b>w km 0+500-1+200- Konstrukcja wariant ostateczny</b>	Projektant /Sprawdzający br. drog. mgr inż. DANUTA IWANUS Upr. KUP/BD/0741/01 BP-RN-V/158/TO/83 specjalność: konstrukcyjno-inżynierska			
<b>Stadium : PROJEKT</b> <b>ARCHITEKTONICZNO-BUDOWLANE</b>				