



PŘÍČNÉ ŘEZY

PŘÍČNÝ ŘEZ V MÍSTĚ NOVÉ OPĚRNÉ ZDI 1:20

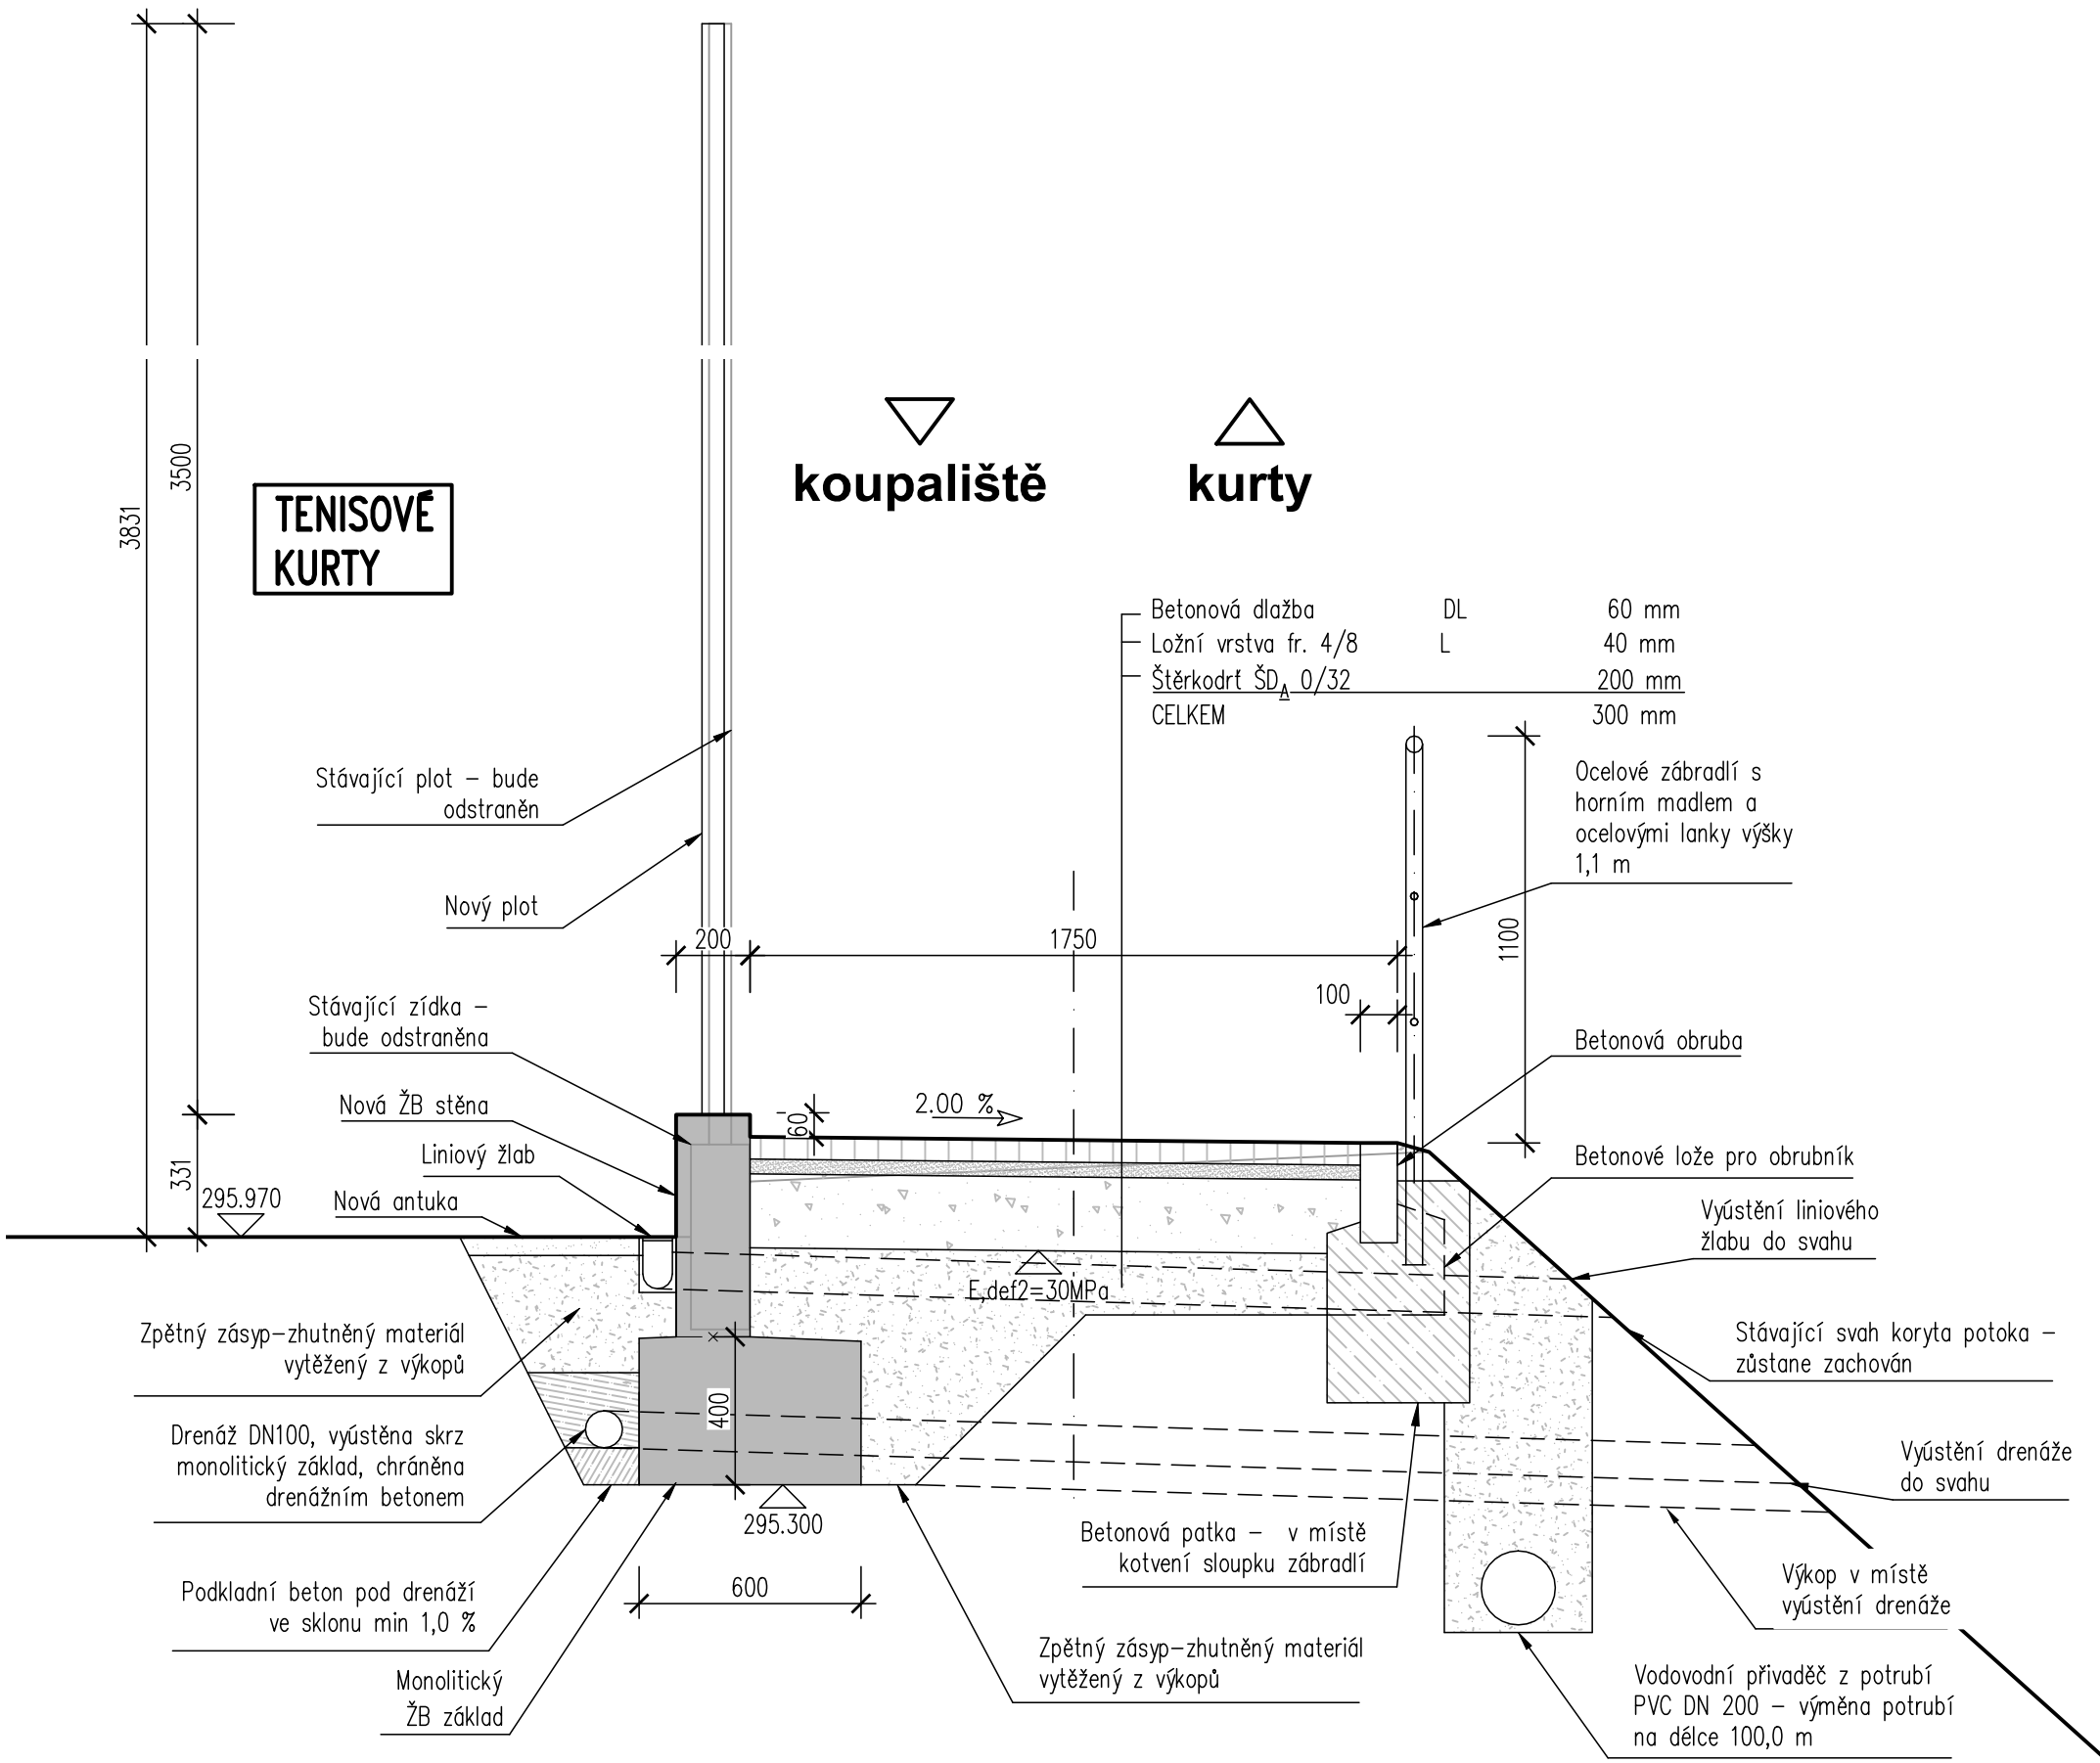

PŘÍČNÝ ŘEZ V MÍSTĚ STÁVAJÍCÍ OPĚRNÉ ZDI 1:20

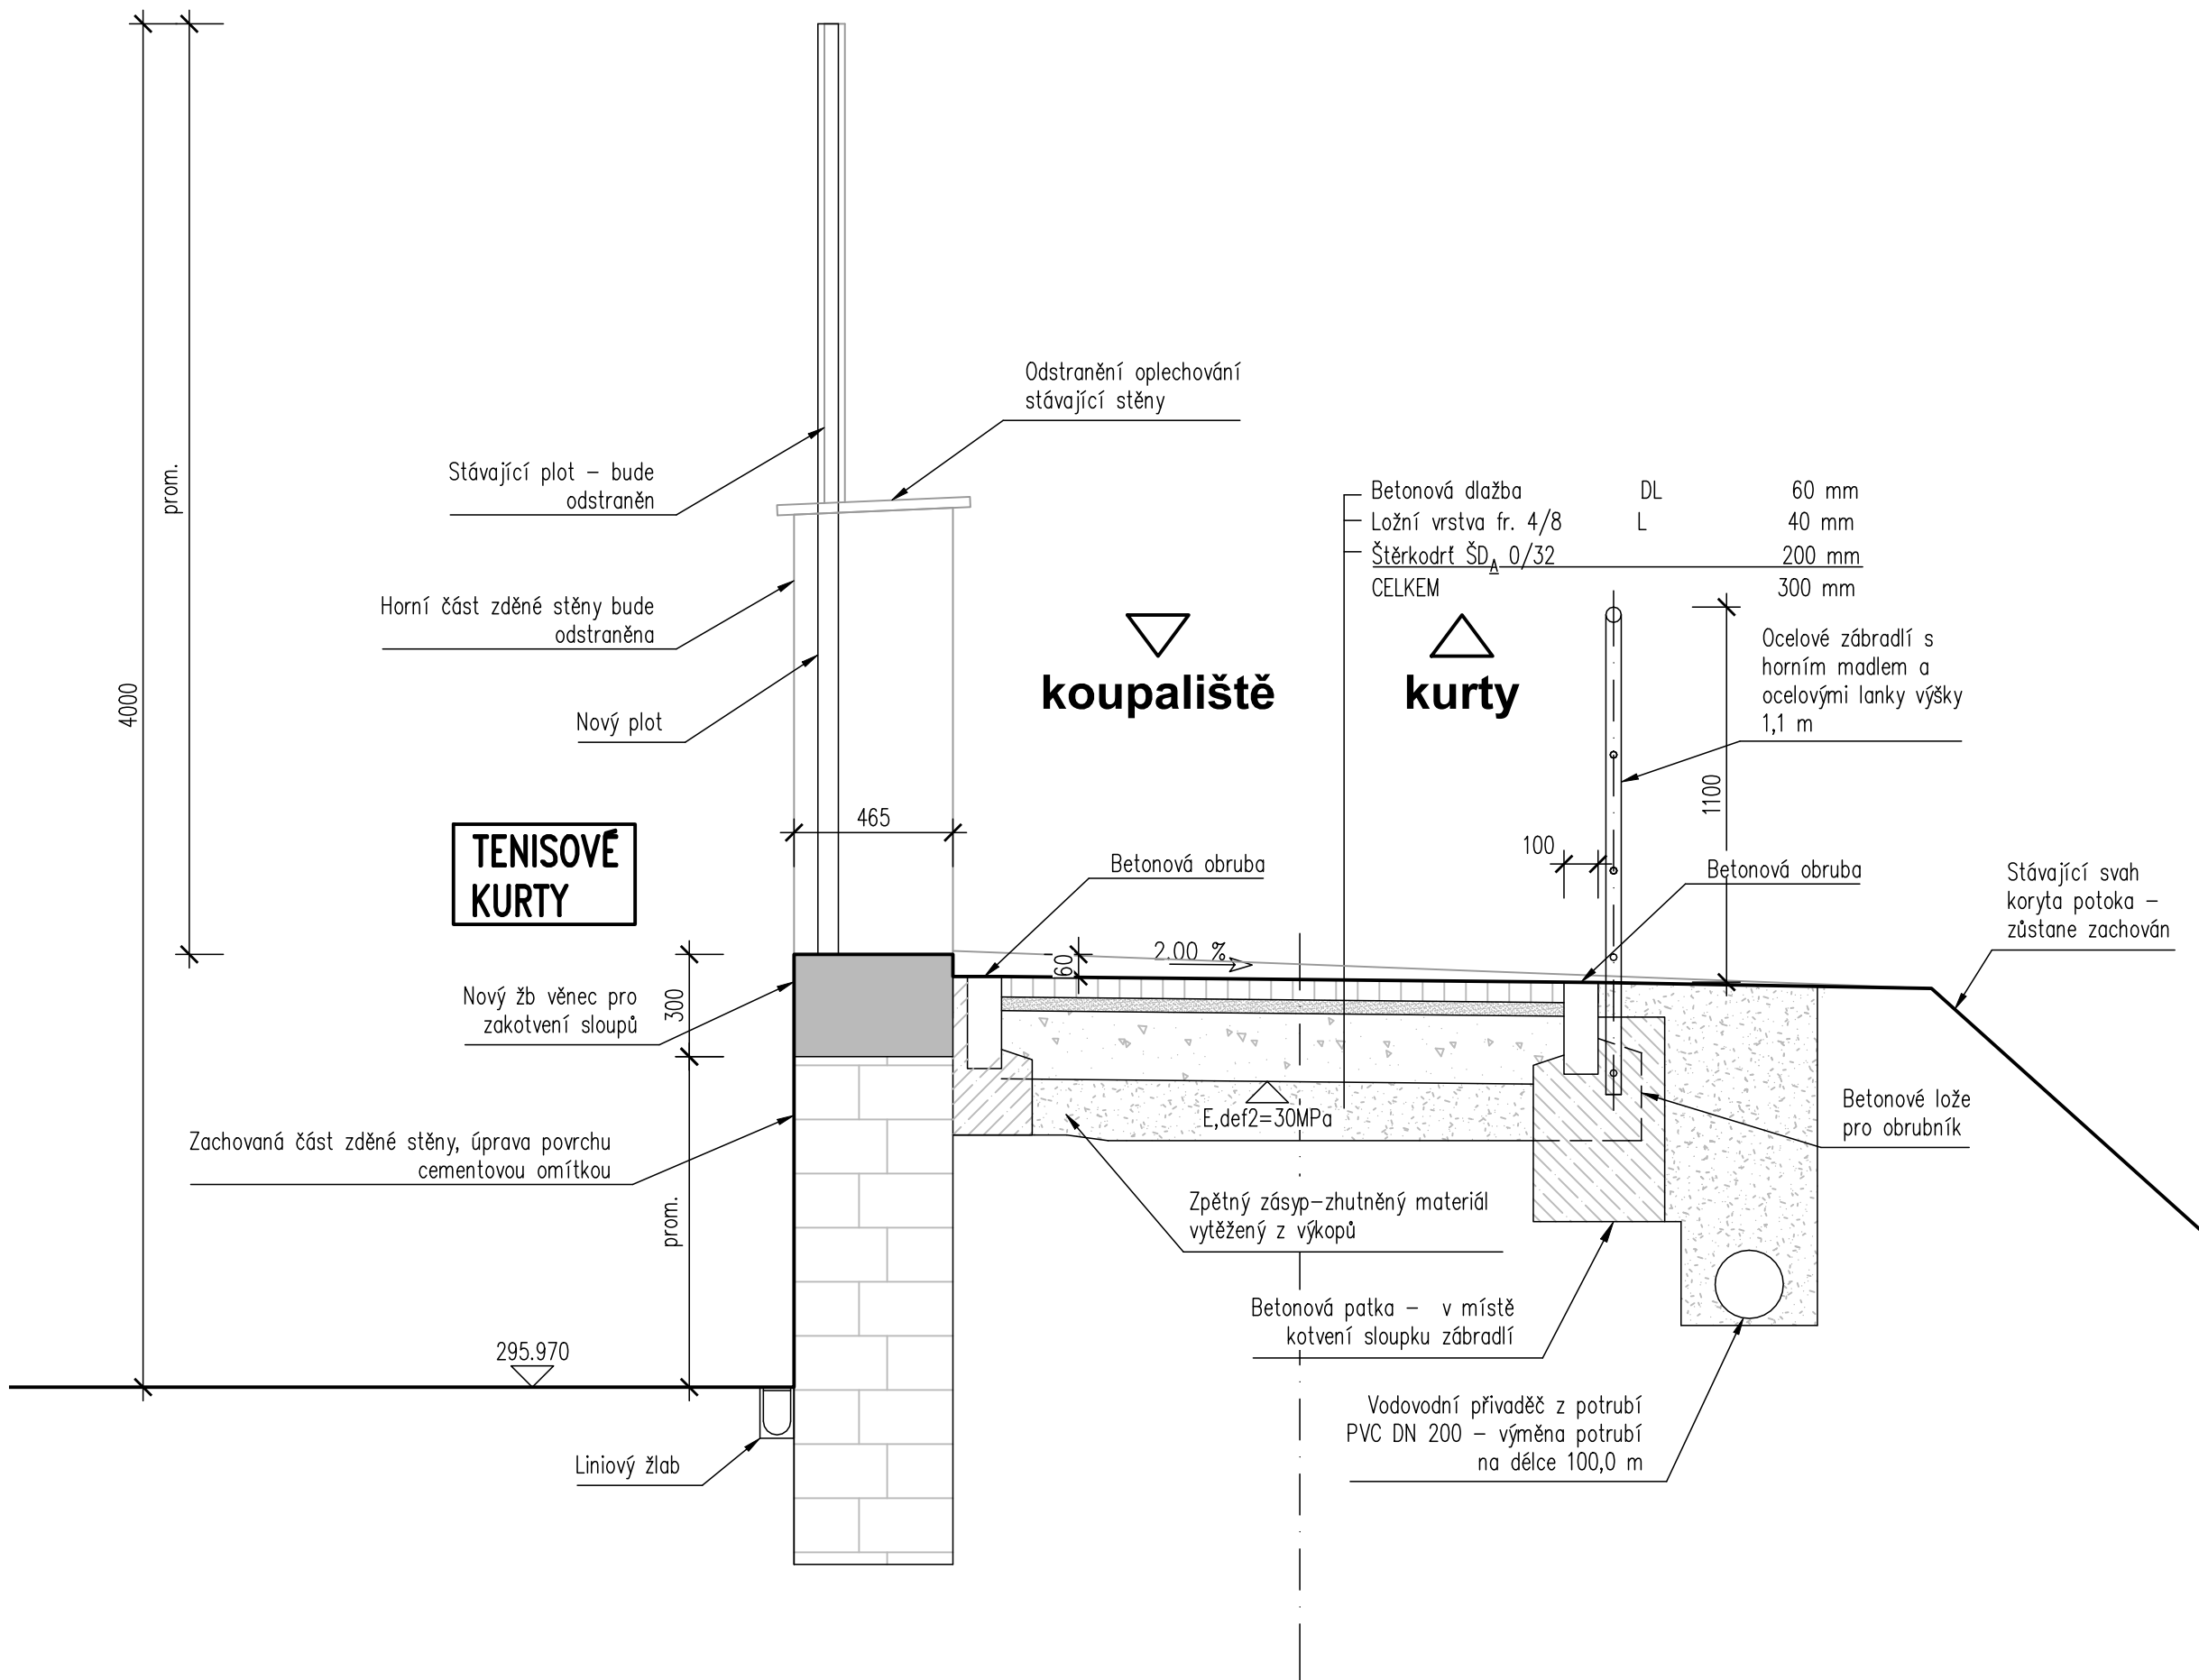

Investor:

Město Šternberk

Horní náměstí 78/16

785 01 Šternberk

IČO: 00299529, DIČ: CZ00299529

D

DUSP+PDPS

Zodp. projektant:	Ing. Milan Sedlák	Kontroloval:	Ing. David Mičák	Zhotovitel dokumentace:	MIDAKON		
Vypracoval:	Ing. Milan Sedlák	Na Návsí 18/4, Brno, 620 00					
				IČO: 089 27 677, DIČ: CZ089 27 677			
				email:midakon@midakon.cz			
Investor: Město Šternberk							
Místo:	Šternberk	Stupeň:	DUSP+PDPS	Datum:	03/2024	Počet A4:	4 A4
Akce:	Šternberk – Most přes Sprchový potok (u tenisových kurtů)					Měřítko:	1:25
Objekt:	SO 102 - Chodník podél tenisových kurtů					Číslo zakázky:	2323
Název:	PŘÍČNÉ ŘEZY					Č. výkresu:	D.1.1.2.4