


VZOROVY PRIECNY REZ M= 1:50

Ul. Piešťanska

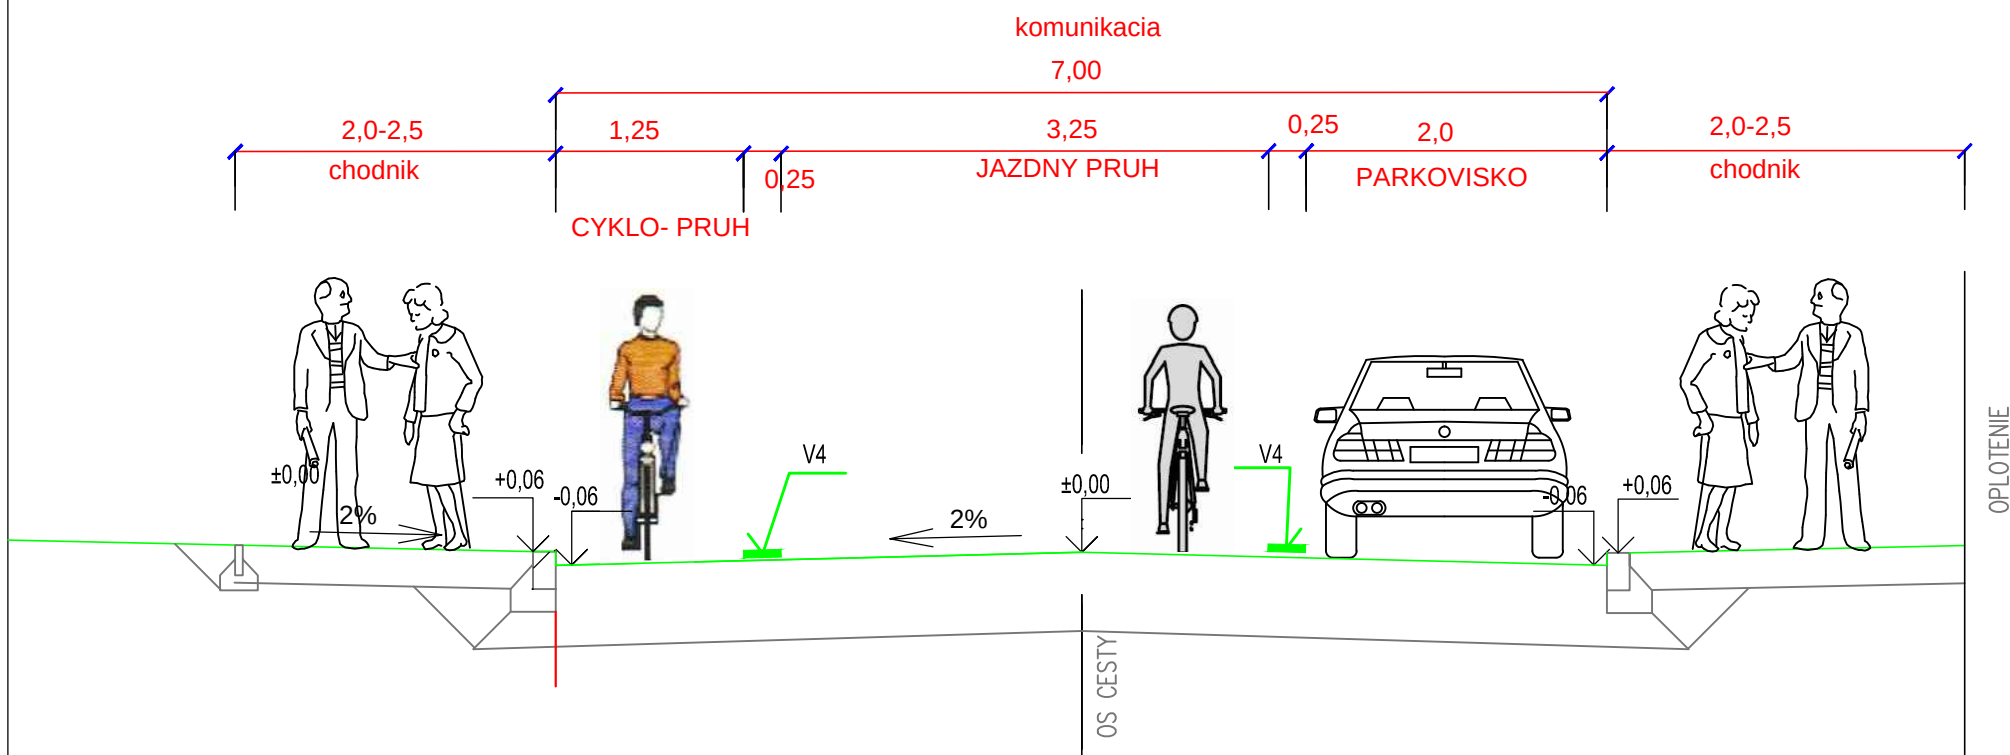

TEREN
JESTV.STAV
NAVRHOVANE RIESENIE

POZNAMKA: **B** PREPLATOVANIE - LEN V MIESTE VYMENY OBRUBNIKOV

VYSKOVY SYSTEM: BPV
SURADNICOVY SYSTEM: JTSK

Zodp. projektant	Vypracoval	HIP
Ing.Plochan	Ing.Plochan	Ing.Plochan
Miesto: Trenčín	Datum: 03/2018	Σ Formátov:
Investor: Mesto Trenčín		
Stavba: "CYKLOTRASY "		

SO- ul.Piešťanská

Nazov: VZOROVY PRIECNY REZ PF2



Liptovská4 911 08 Trenčin SK		
Stupen dok.	DUR-DSP	
Z.c.		
Mierka: 1 : 50	Por. č.v.	3