


VZOROVY PRIECNY REZ M= 1:50

Ul. Piešťanska

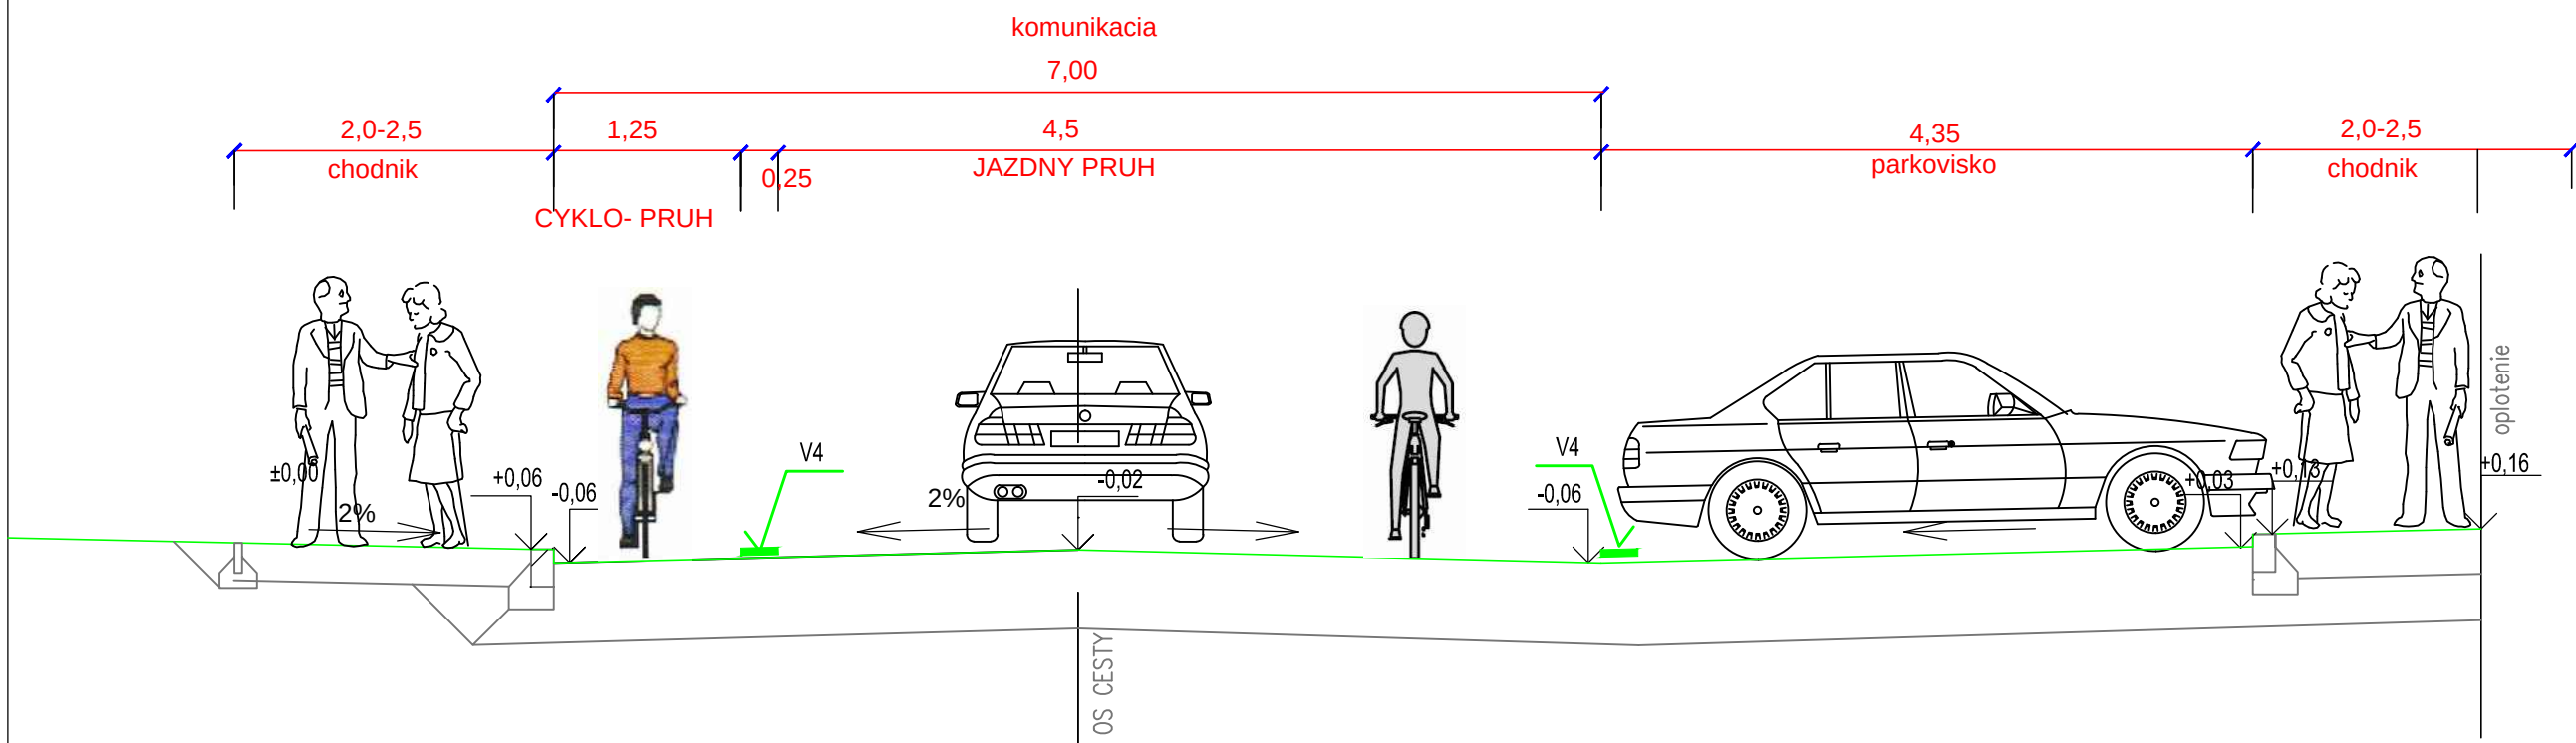

— TEREN
— JESTV.STAV
— NAVRHOVANE RIEŠENIE

VYSKOVY SYSTEM: BPV
SURADNICOVY SYSTEM: JTSK

Zodp. projektant	Vypracoval	HIP
Ing.Plochan	Ing.Plochan	Ing.Plochan
		
Miesto: Trenčín	Datum: 03/2018	Σ Formátov:
Investor: Mesto Trenčín		
Stavba: "CYKLOTRASY "		

SO- ul.Piešťanská

Nazov: VZOROVY PRIECNY REZ PF3



Liptovská4
911 08 Trenčin SK

Stupen dok. DUR-DSP

Z.c.

Mierka:
1 : 50

Por.
č.v. 4