


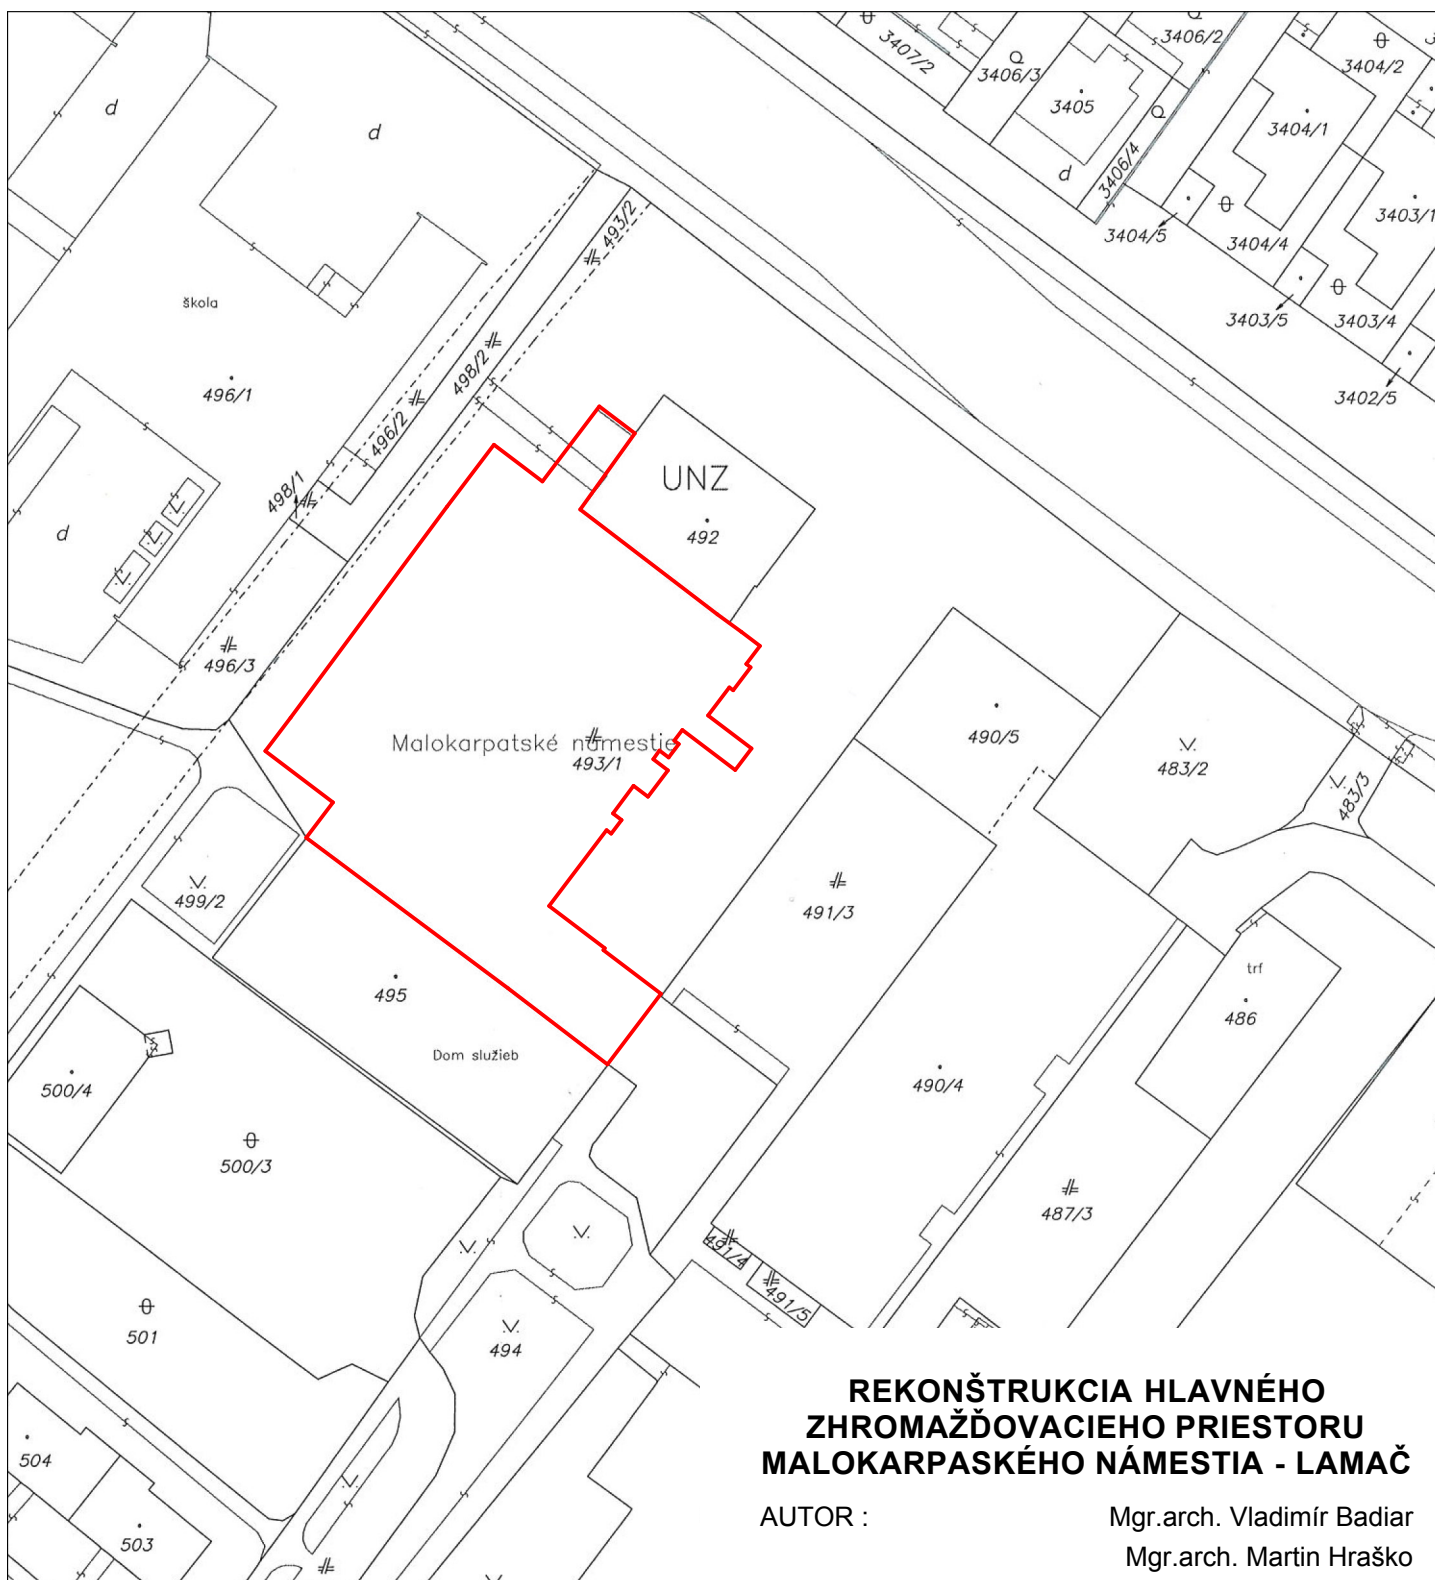

Hranice riešeného územia

Celková plocha riešeného územia = 2622,03 m²

REKONŠTRUKCIA HLAVNÉHO ZHROMAŽDOVACIEHO PRIESTORU MALOKARPASKÉHO NÁMESTIA - LAMAČ

AUTOR :

Mgr.arch. Vladimír Badiar

Mgr.arch. Martin Hraško

VYPRACOVAL :

Mgr.arch. Vladimír Badiar

OBJEDNÁVATEĽ :

MČ Bratislava - Lamač

MIERKA : 1 : 1000

05.2018

Okresný úrad Bratislava katastrálny odbor	Okres Bratislava IV	Obec BA-m.č. LAMAČ	Kat. územie Lamač
	Číslo zákazky K1- <u>29 102</u> /2017	Vektorová mapa	Mierka 1 : 1000
KÓPIA KATASTRÁLNEJ MAPY na parcelu: --			
Vyhotovil		 Spoplatnené v zmysle zákona č. 145/1995 Z.z.	
Dňa 11.12.2017	Meno Mgr. Marianna Kontilová <u>16</u>		
		Pečiatka a podpis	