


DETAIL SKLADBY SPEVNENEJ PLOCHY

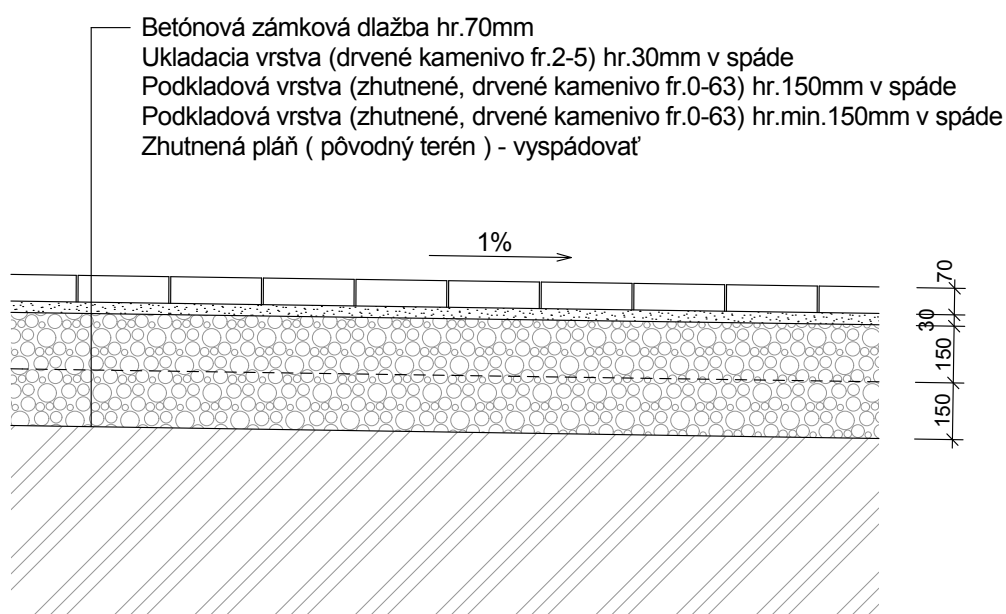

REKONŠTRUKCIA HLAVNÉHO ZHROMAŽDOVACIEHO PRIESTORU MALOKARPASKÉHO NÁMESTIA - LAMAČ

AUTOR :

Mgr.arch. Vladimír Badiar

Mgr.arch. Martin Hraško

VYPRACOVAL :

Mgr.arch. Vladimír Badiar

OBJEDNÁVATEĽ :

MČ Bratislava - Lamač

MIERKA - 1 : 20

05.2018